




GRUNNMYND / VIÐBYGGING - 1:50

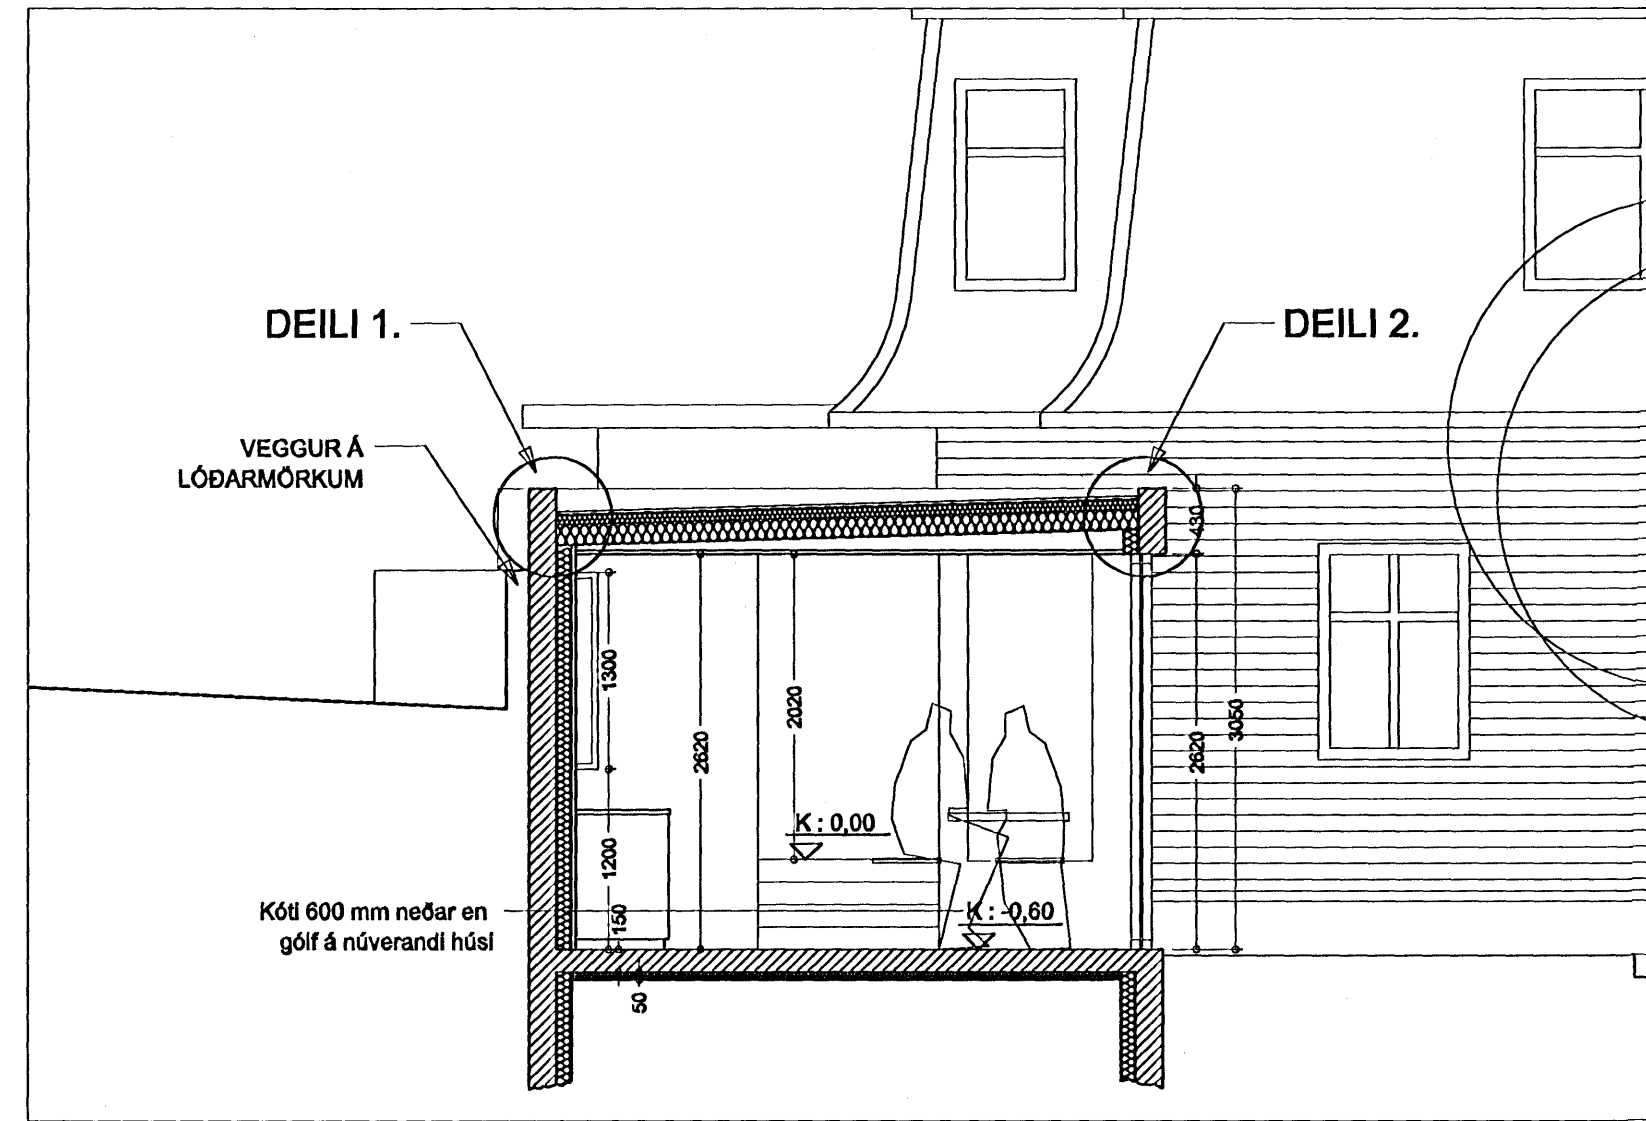

SNEIÐ A - 1:50

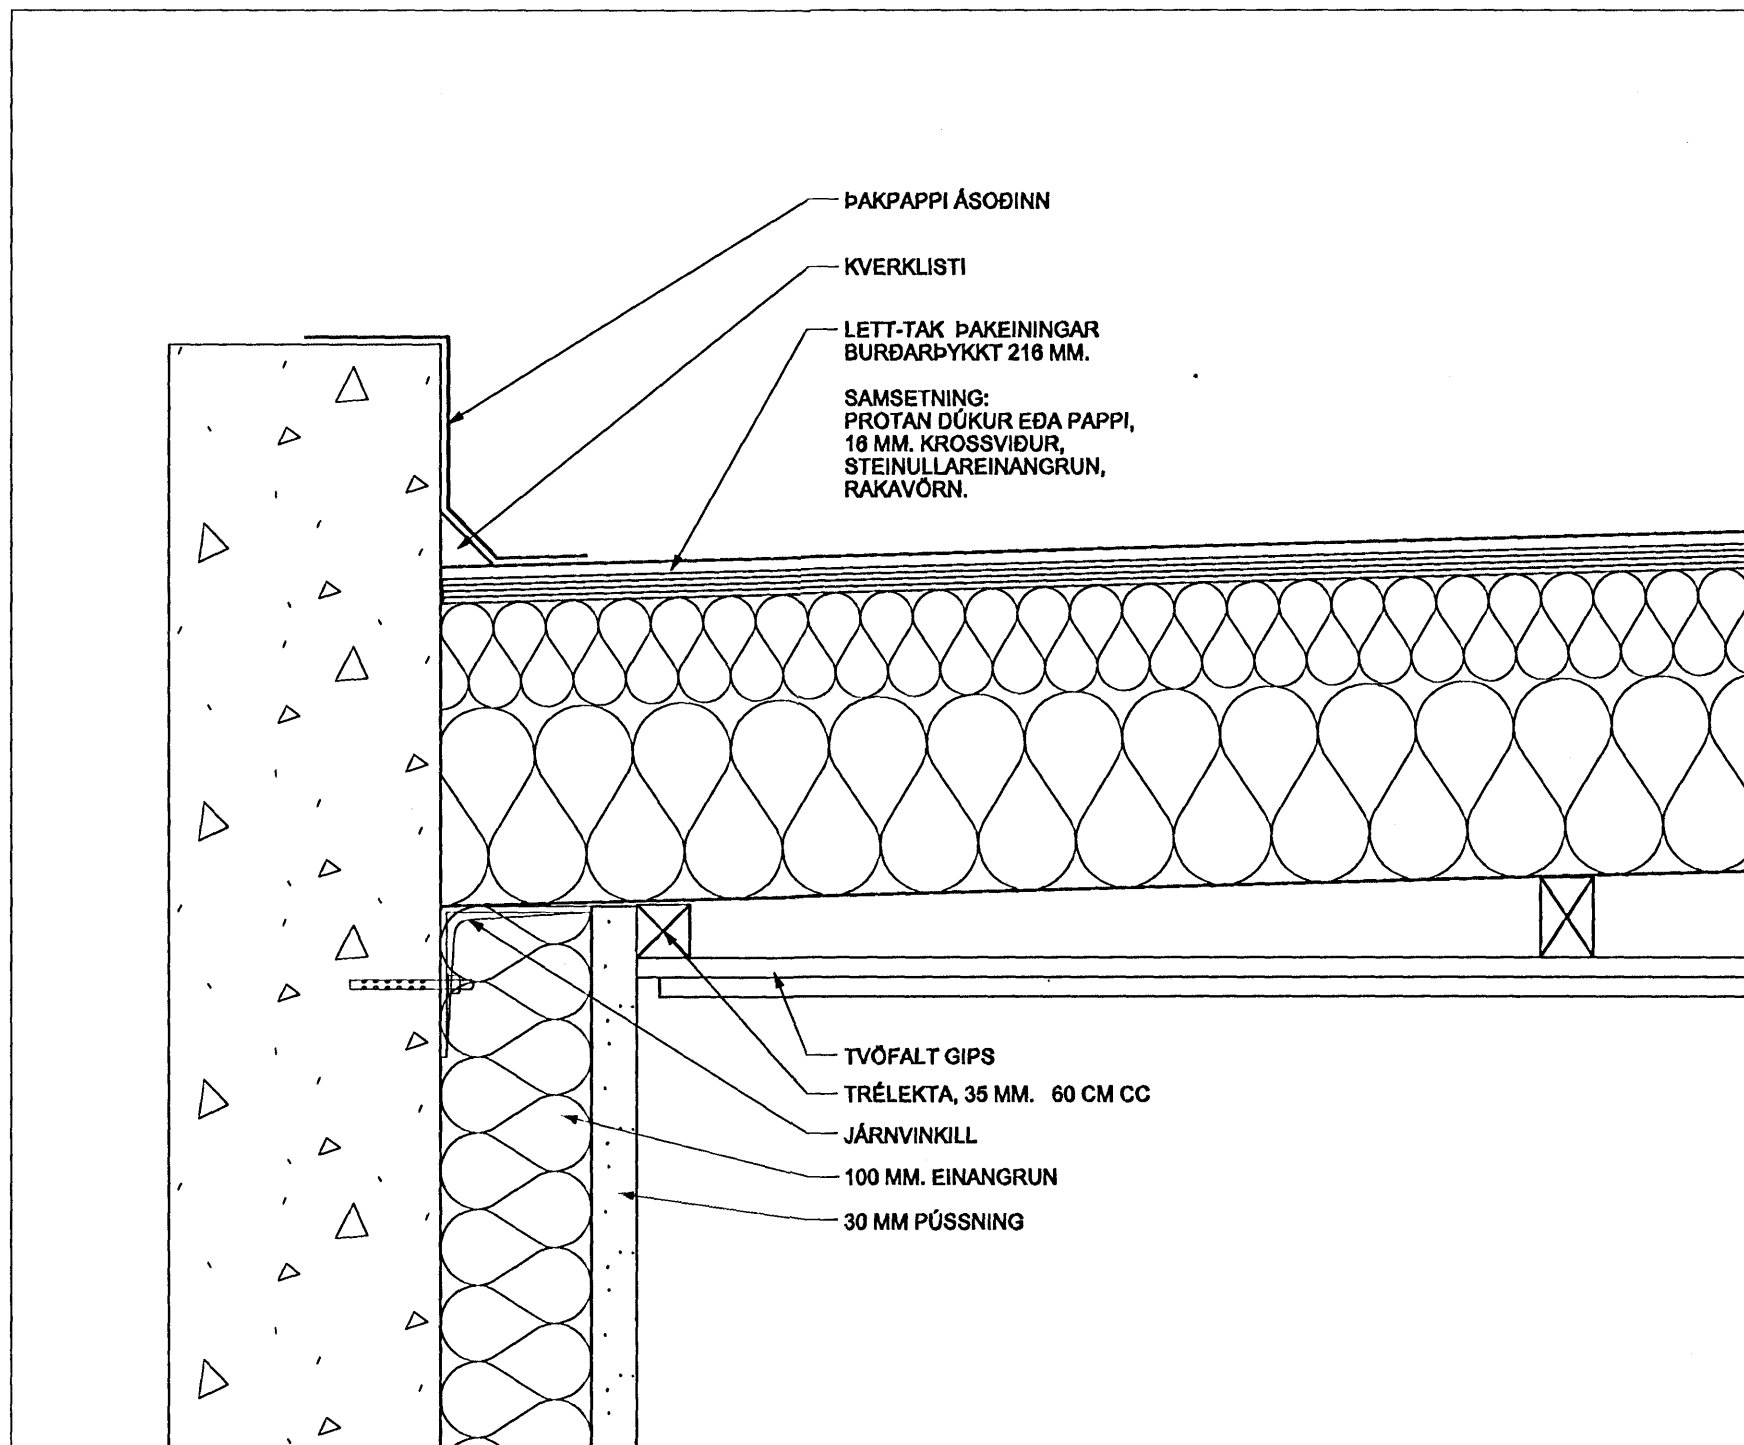

DEILI 1 - 1:5.

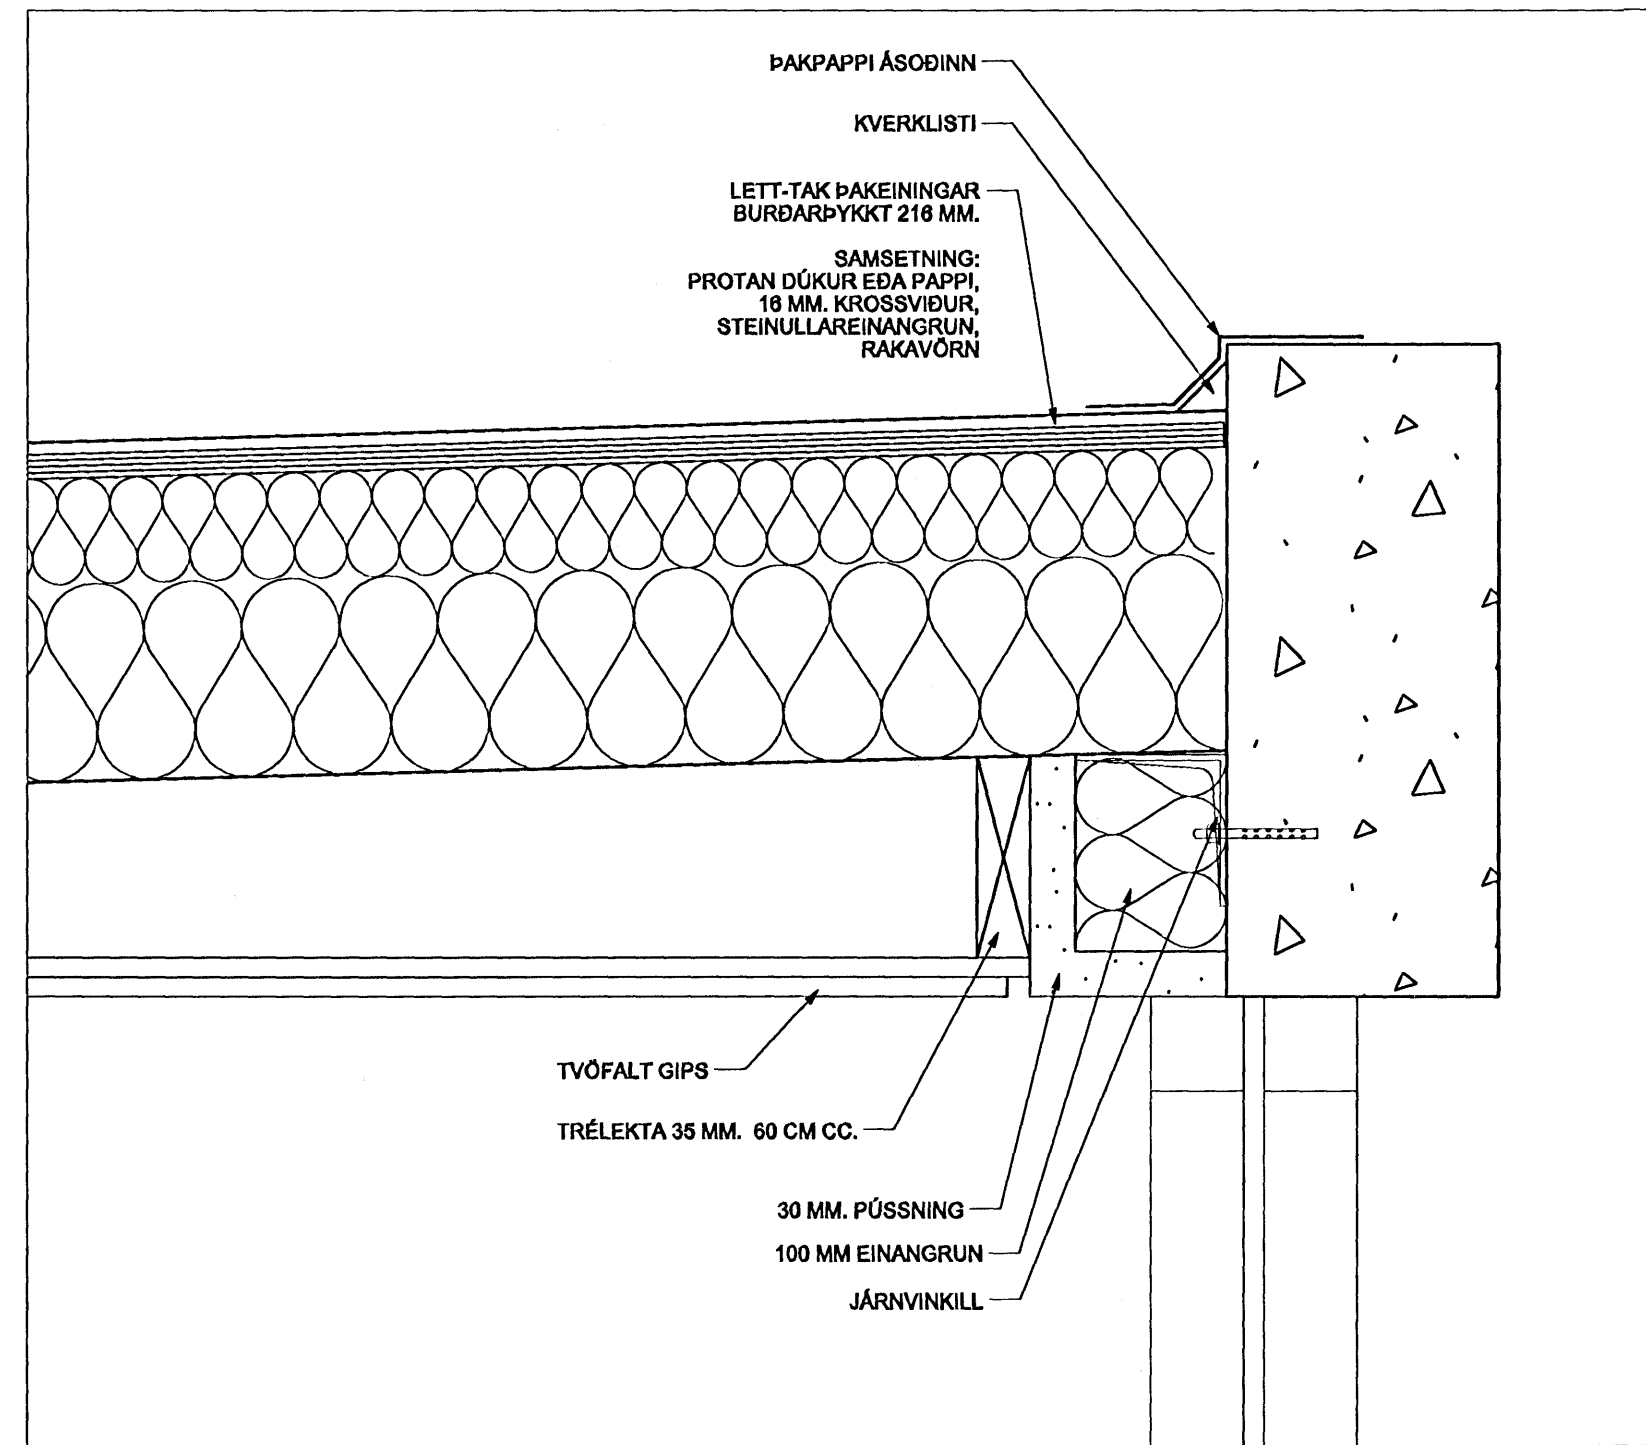

DEILI 2 - 1:5.

Samþykkt þann

2 APR 2008

Byggingaráttvörðun
F.h. Jón Sigurðsson

verk: **Suðurgata 27**
Viðbygging

verknúmer: 06-052

tegund teikningar: Verkteikning

heiti teikningar: Grunnmynd, sneið og deili

mælikvarði: 1:50 og 1:5

dagsetning: 15.03.2007

undirskrift hönnuðar:

útgáfufेरill:

útgáfunúmer: skýring breytingar dags. breytingar

B2 Teikn. uppfærðar, viðbygging lækkuð 19.08.2007

B3 Sjá texta & teikn. 100 31.03.2008

nr. teikningar og útgáfa: **200 B3**

arkitektur.is

Hverfisgata 28 • 101 Reykjavík • sími 562 5020 • fax 562 5086
Kaupangli • 600 Akureyri • sími 482 8727 • fax 481 1507
netfang arkitektur.is@arkitektur.is http://www.arkitektur.is

Elin Kjartanadóttir fal
Gjall Jón Kristjánsson fal
Guðmundur Gunnarsson fal
Haraldur Örn Jónsson fal
Helga Benediktsdóttir fal
Kristján Garðarsson fal
Páll Tómasson 040658 2439 fal