



ÚTLIT NORÐUR

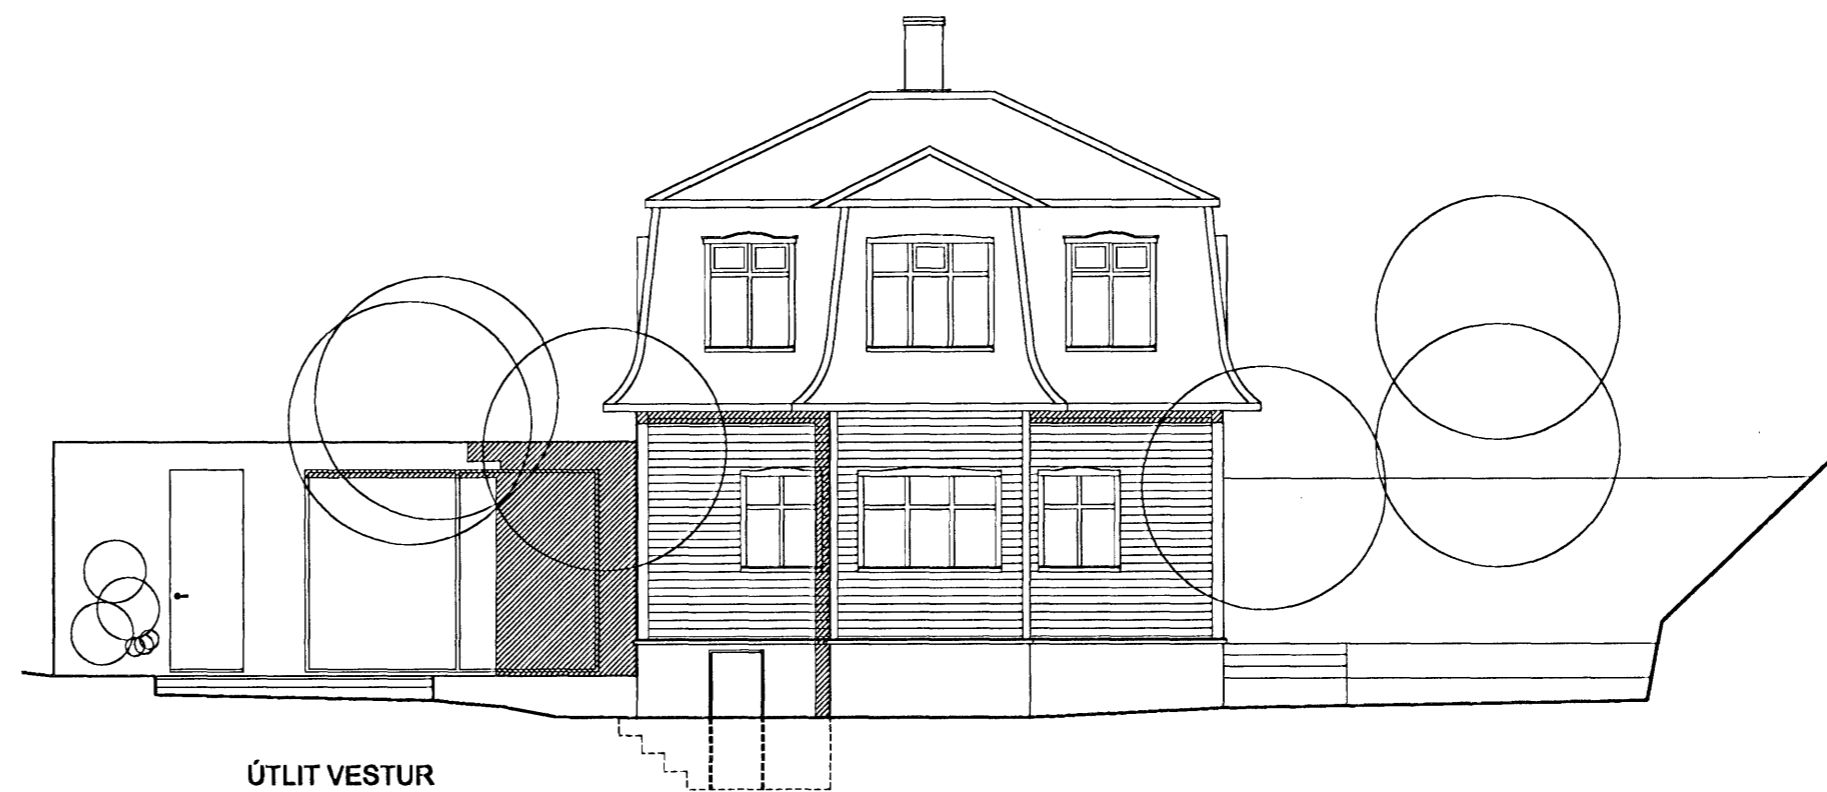

ÚTLIT VESTUR

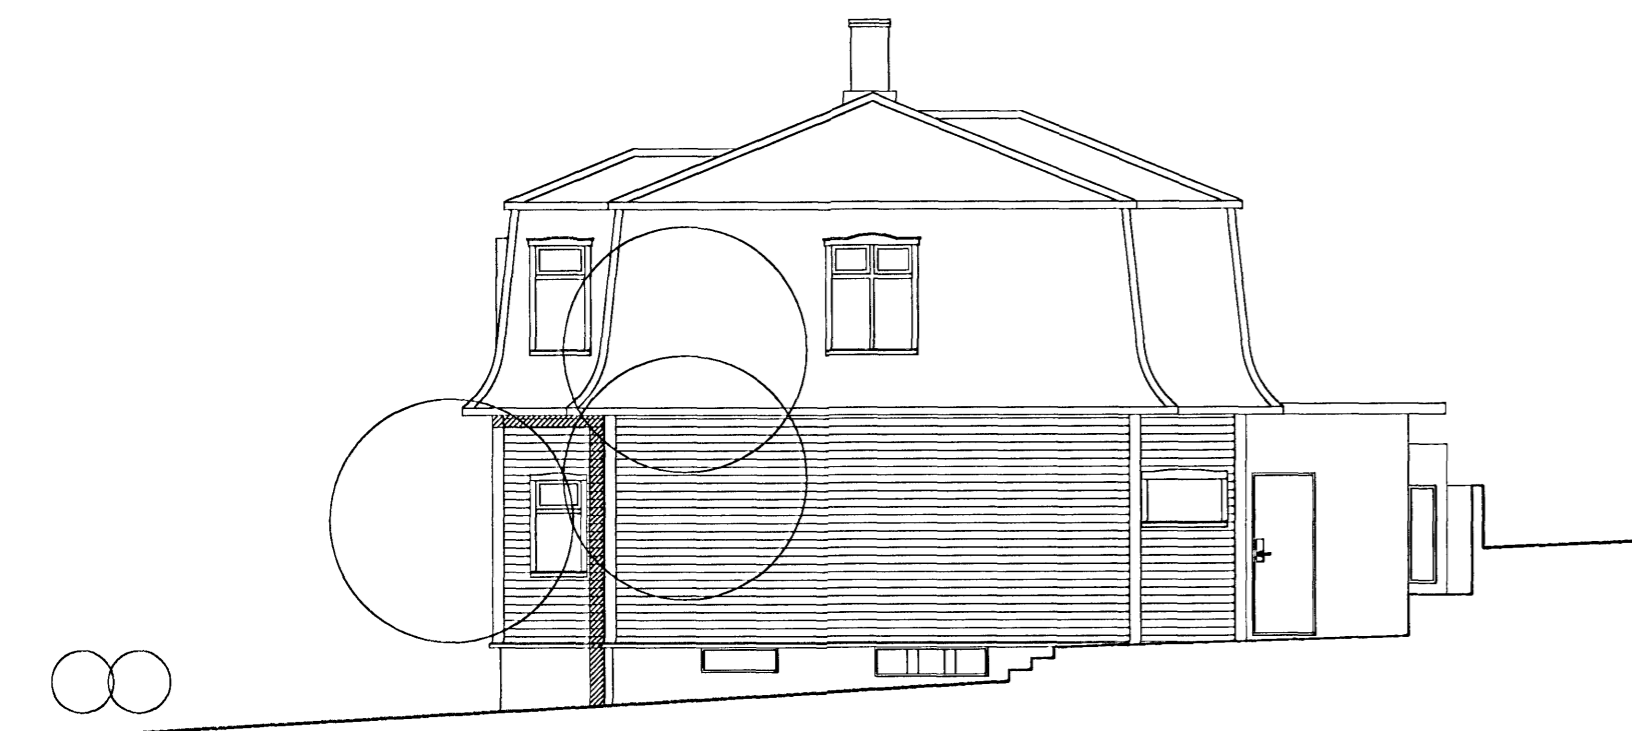

ÚTLIT SUÐUR



ÚTLIT AUSTUR

verk: **Suðurgata 27**
Viðbygging

verknúmer: 06-052

tegund teikningar: Aðalteikning

heiti teikningar: Útlit 1:100

mælikvarði: 1:100

dagsetning: 15.03.2007

undirskrift hönnuðar:

útgáfuferill:

útgáfunúmer: skýring breytingar dags. breytingar

B2 Teikn. uppfærðar, viðbygging lækkuð 19.08.2007

B3 Sjá texta á teikningu 31.03.2008

Páll Tómasson

nr.teikningar og útgáfa.: **102 B3**

Breytingar B3 frá teikningum dags. 19.08.2007:

- Uppmæling eldra húsa, reyndaruppdráttum og skráningartöflu skilað inn
- Gluggi á suðurhlö viðbyggingar
- Misræmi milli 1:100 og 1:50 teikninga lagað
- Staðsetning og fjöldi pósta í gluggafleti í eldhúsi

arkitektur.is

Hverfisgata 26 • 101 Reykjavík • sími 582 5020 • fax 582 5088
Kauvangi • 800 Akureyri • sími 482 8727 • fax 481 1507
netfang arkitektur.is@arkitektur.is http://www.arkitektur.is

Elin Kjartanedóttir fal
Ólaf Jón Kristjánsson fal
Guðmundur Gunnarsson fal
Haraldur Örn Jónsson fal
Helga Benediktsdóttir fal
Kristján Garðarsson fal
Páll Tómasson 040656 2439 fal

Öll afstætt og afritun teikningar er með skrifun og skrifun