





21-SUDAUSTURHLIÐ í mkv. 1:100

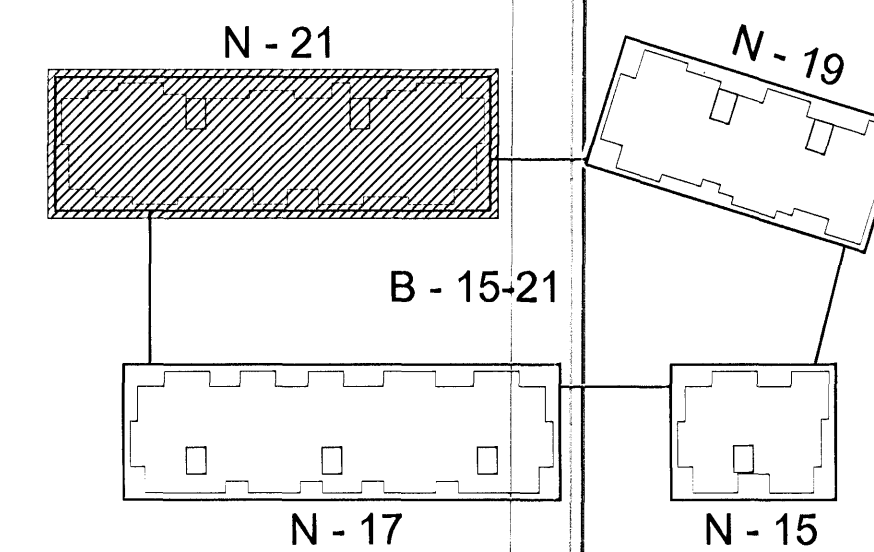


Lykilmynd í mkv. 1:1000

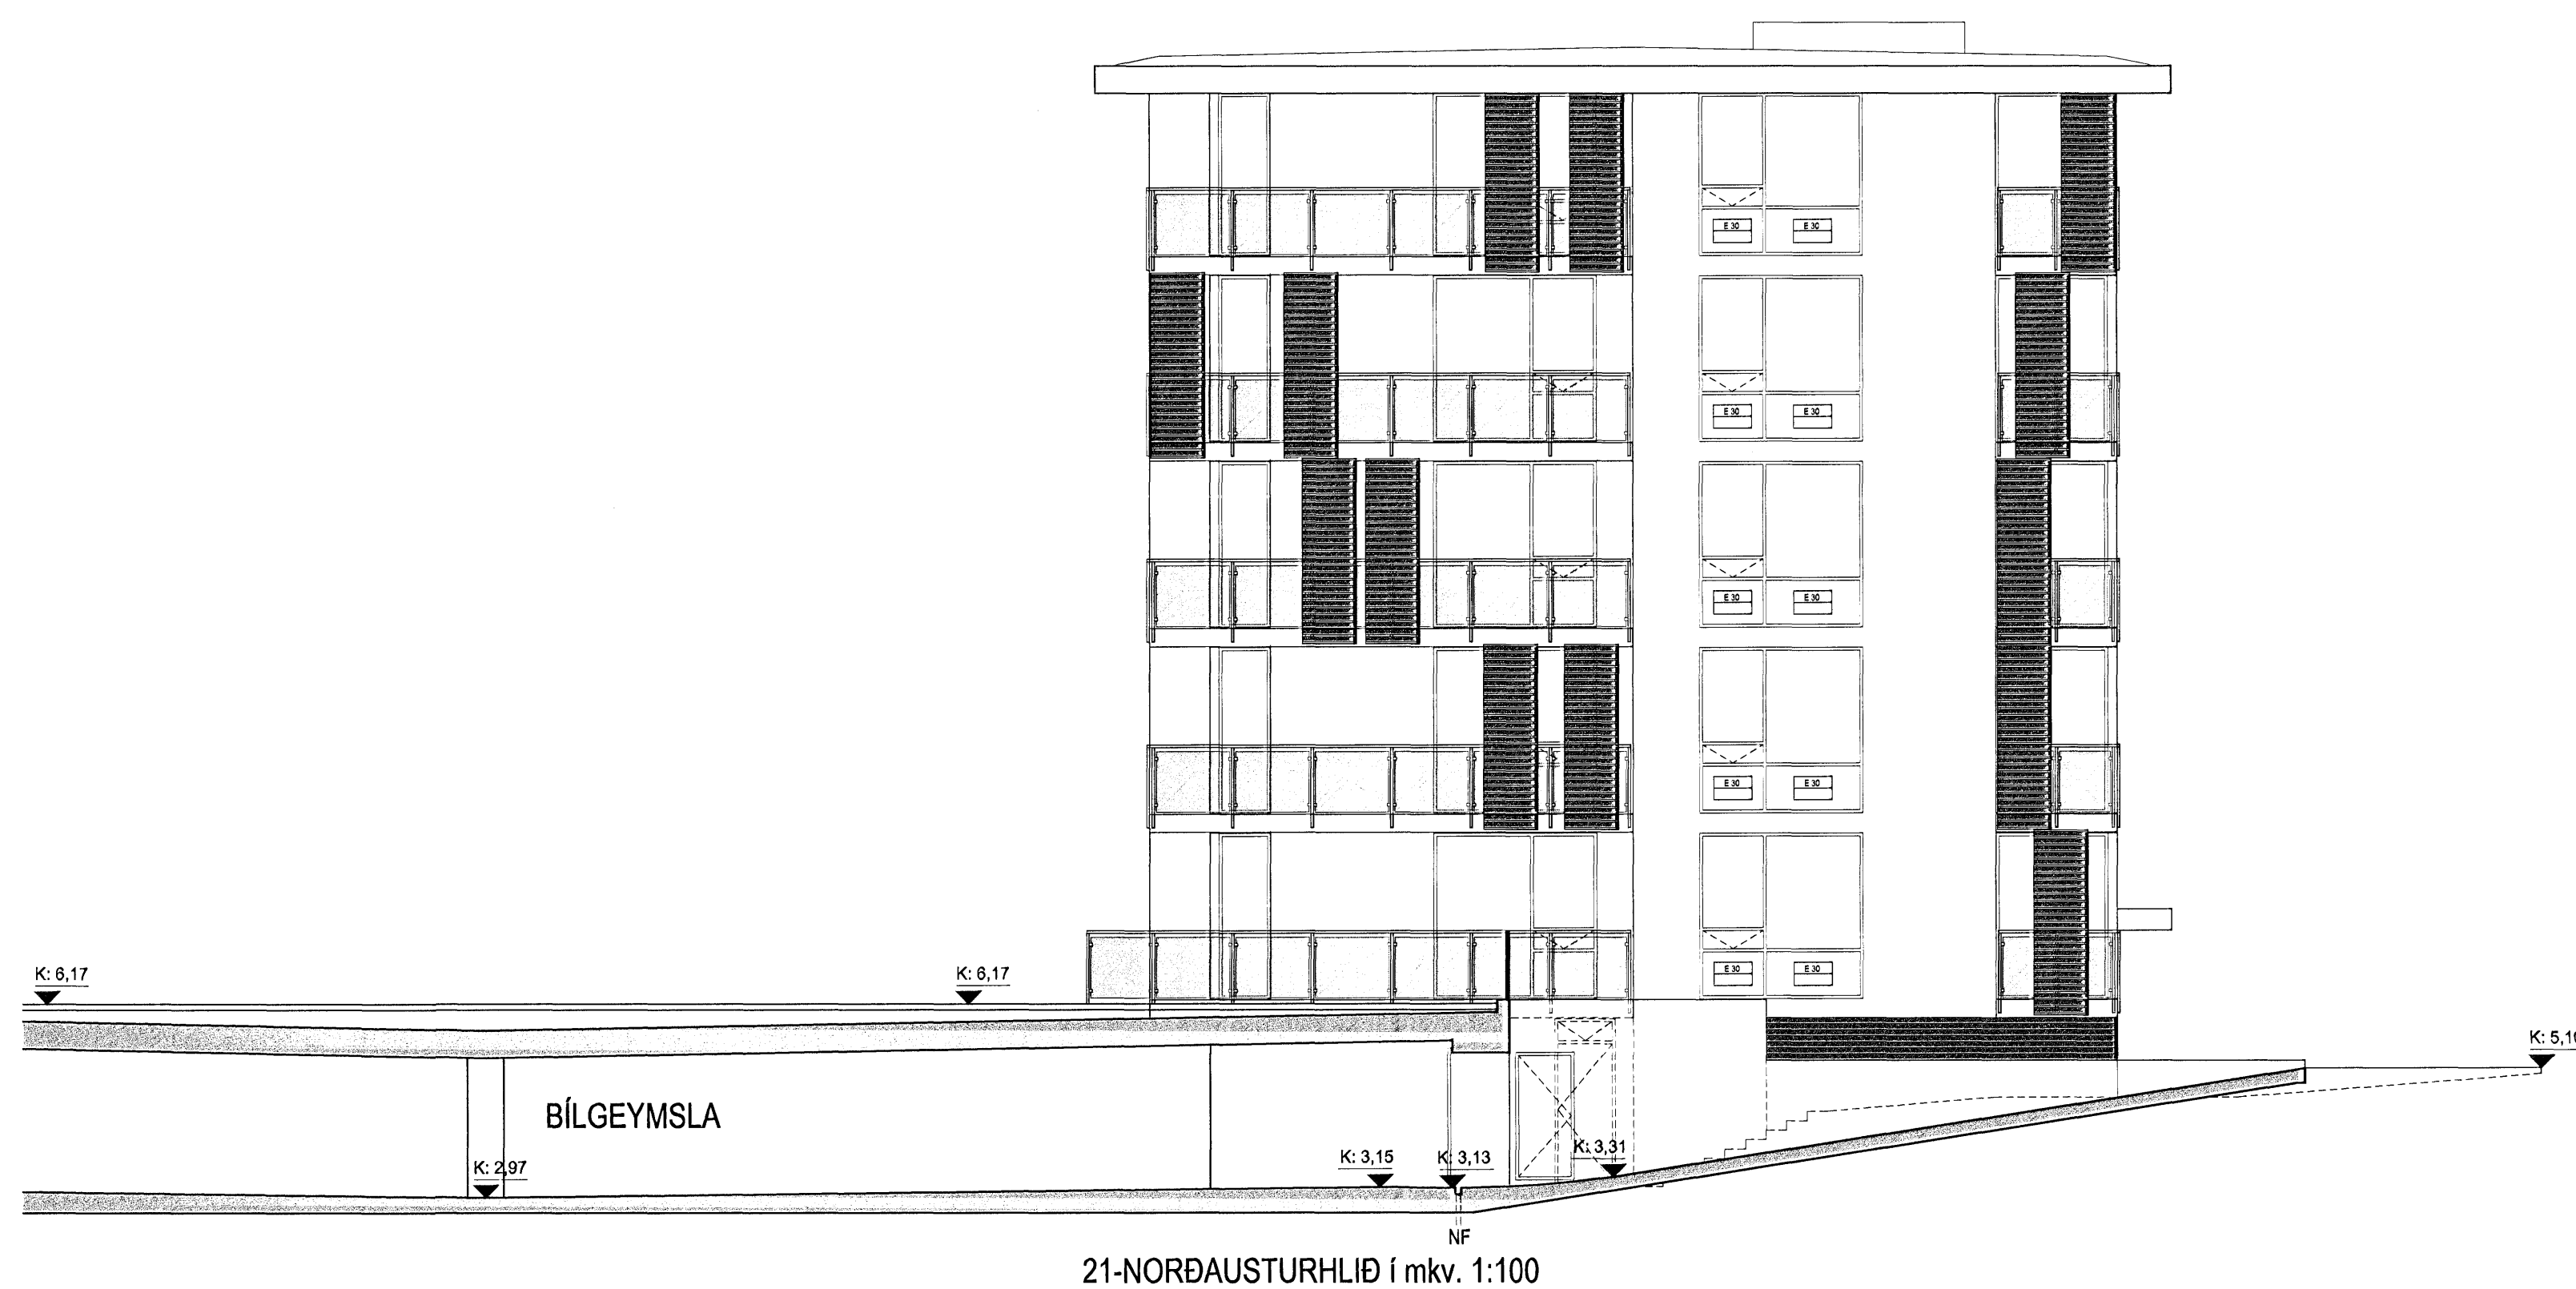

21-NORDAUSTURHLIÐ í mkv. 1:100

Útgáfa / Dögsetning / Teiknari / Breyting
AV 03.03.2008 / Jón Ben / Gluggar lagferðir og lausafögum bætt í.

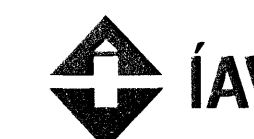

Norðurbakki 15-21
Fjölbýlishús
NORÐURBAKKI 21, MATSHLUTI 04 0446
Aðaluppdráttur
ÚTLIT
SUDAUSTUR- OG NORDAUSTURHLIÐ
MKV: 1:100
DAGS: 24.11.2005
TEIKNAD: SE, JBE
SKRÁ: 0446-21-(99)2.07.dwg

(99)2.07-A

Aðaluppdráttur

Jón Ólafur Ólafsson FAI
Kt: 090058-0699

Sigurður Einarsson FAI
Kt: 110457-2789

Sigurður Hardarson FAI
Kt: 030446-3999

BATTERÍÐ
ARKITEKTAR

Kt: 521201-1259
Trönurtraunil 1
220 Hafnarfjörð

S: 54 54 700 F: 54 54 701
Netfang: batteri@arkitekt.is
Heimasíða: www.arkitekt.is

© BATTERÍÐ EHF
ÖLL AFRÖD OG AF RITUN TEIKNINGAR AÐ HLUTA EÐA HEILO ER HÁÐ SKRIFLEGU LEYFI HÖFUÐA