



Grunnmynd 4. hæðar í mkv. 1:100

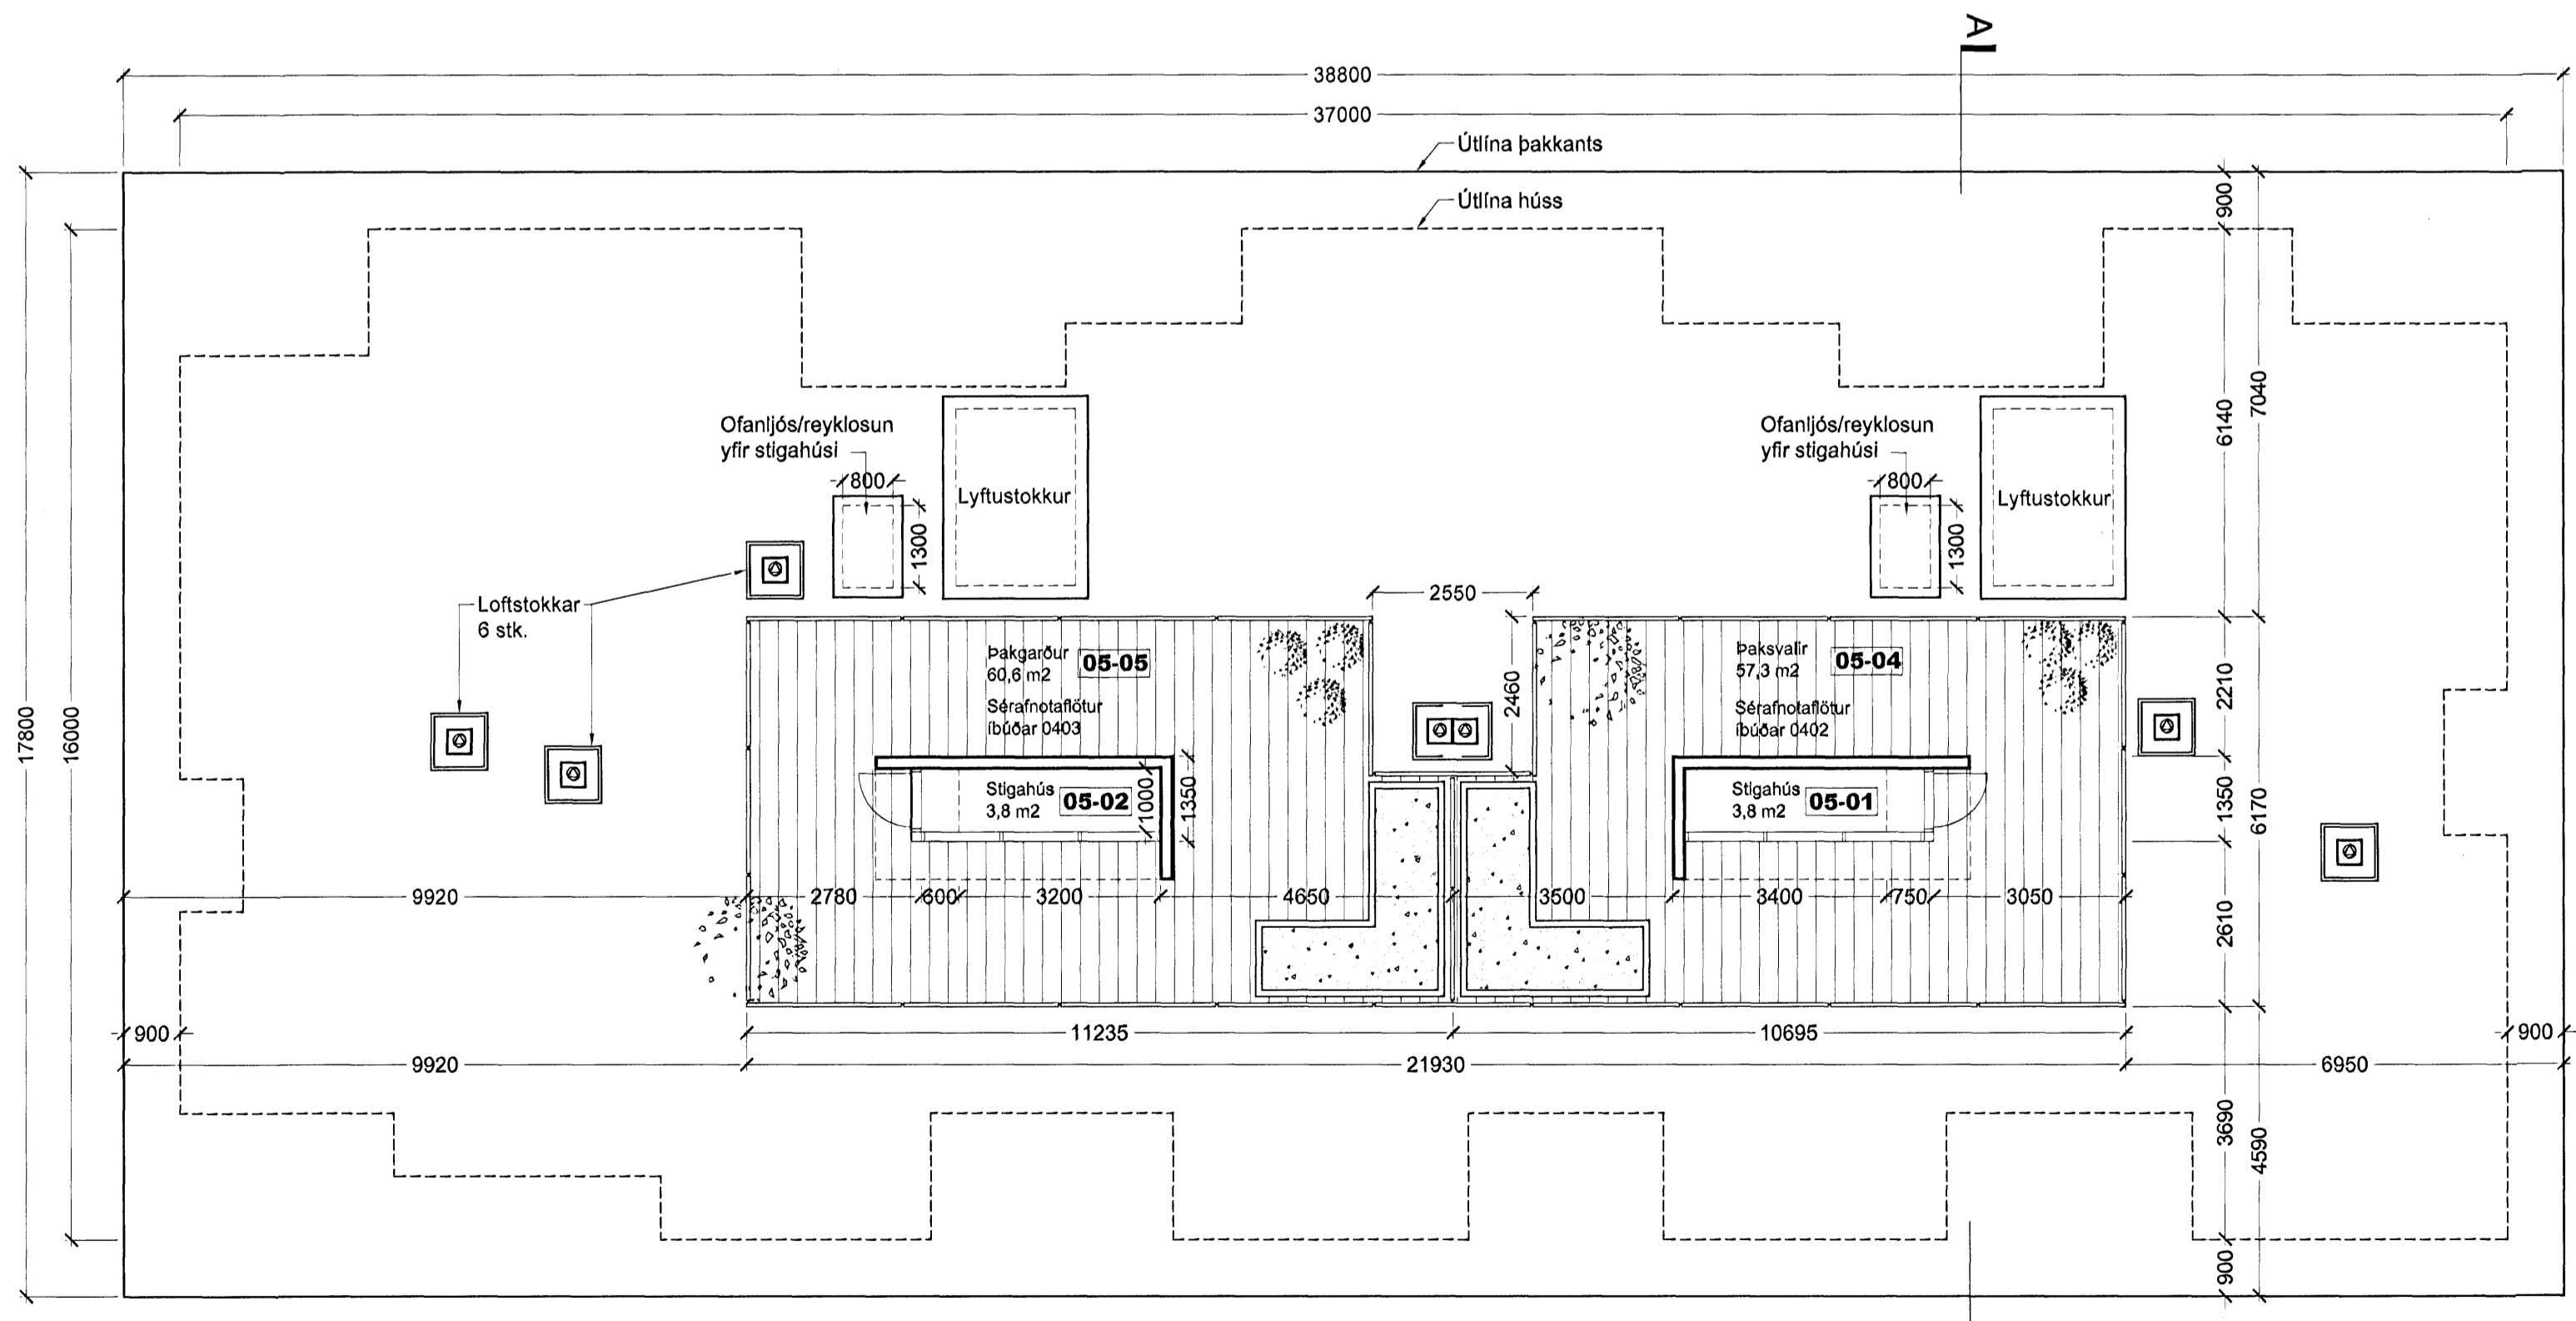


Grunnmynd þakhæðar í mkv. 1:100

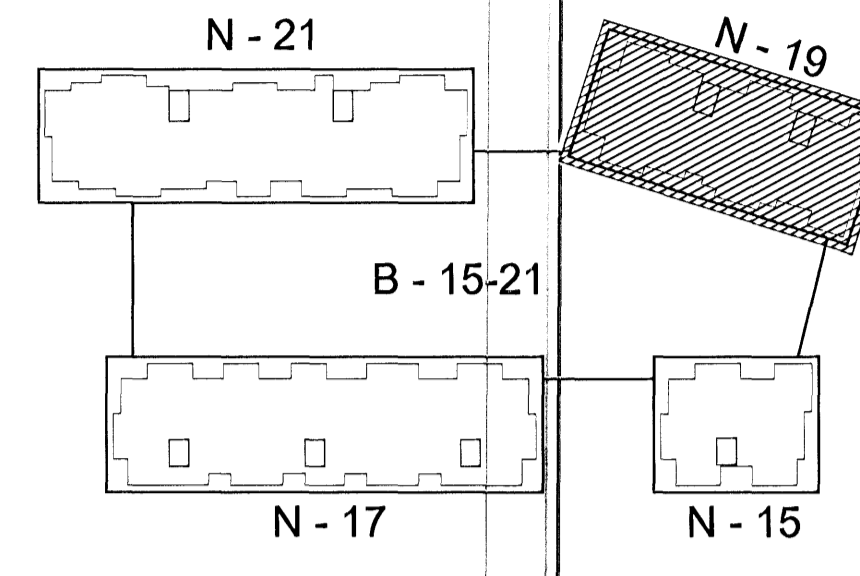

Lykilmynd í mkv. 1:1000

Útgáfa / Dagsetning / Teiknari / Breyting
AV 03.03.2008 / Jón Ben / Skráning lagferð á þ. num 0406, 0407, 0408, 0409, 0501
0502, 0503, 0504 og 0505. Þakgarður uppferður

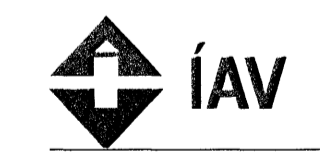

Norðurbakki 15-21
Fjölbýlishúsi
NORÐURBAKKI 19, MATSHLUTI 03 0446
Aðaluppdráttur
GRUNNMYND 4. HÆÐAR
OG ÞAKHÆÐAR
MKV.: 1:100
DAGS: 24.11.2005
TEIKNAD: SE, JBE
SKRÁ: 0446-19-(99)2.04.dwg

(99)2.04-A

Aðaluppdráttur

Jón Ólafur Ólafsson FAL
N. 090969-4559
Sigurður Elínarson FAL
N. 110457-2789

BATTERÍÐ
ARKITEKTAR

Kt: 521291-1259
Trönuhrauni 1
220 Hafnarfjörð

Sigurður Harðarson FAL
Kt: 030448-3999

S: 54 54 700 F: 54 54 701
Netfang: batteri@arkitekt.is
Heimasíða: www.arkitekt.is

© BATTERÍÐ EHF
ÖLL AFMÖT OG AFRITUN TEIKNINGAR ÁD HÍTA EÐA FJELDER HÁÐ SKRPFLEGU LEYFI HÖFUANDA