ESKIVELLIR 9 HAFNARFIRÐI.

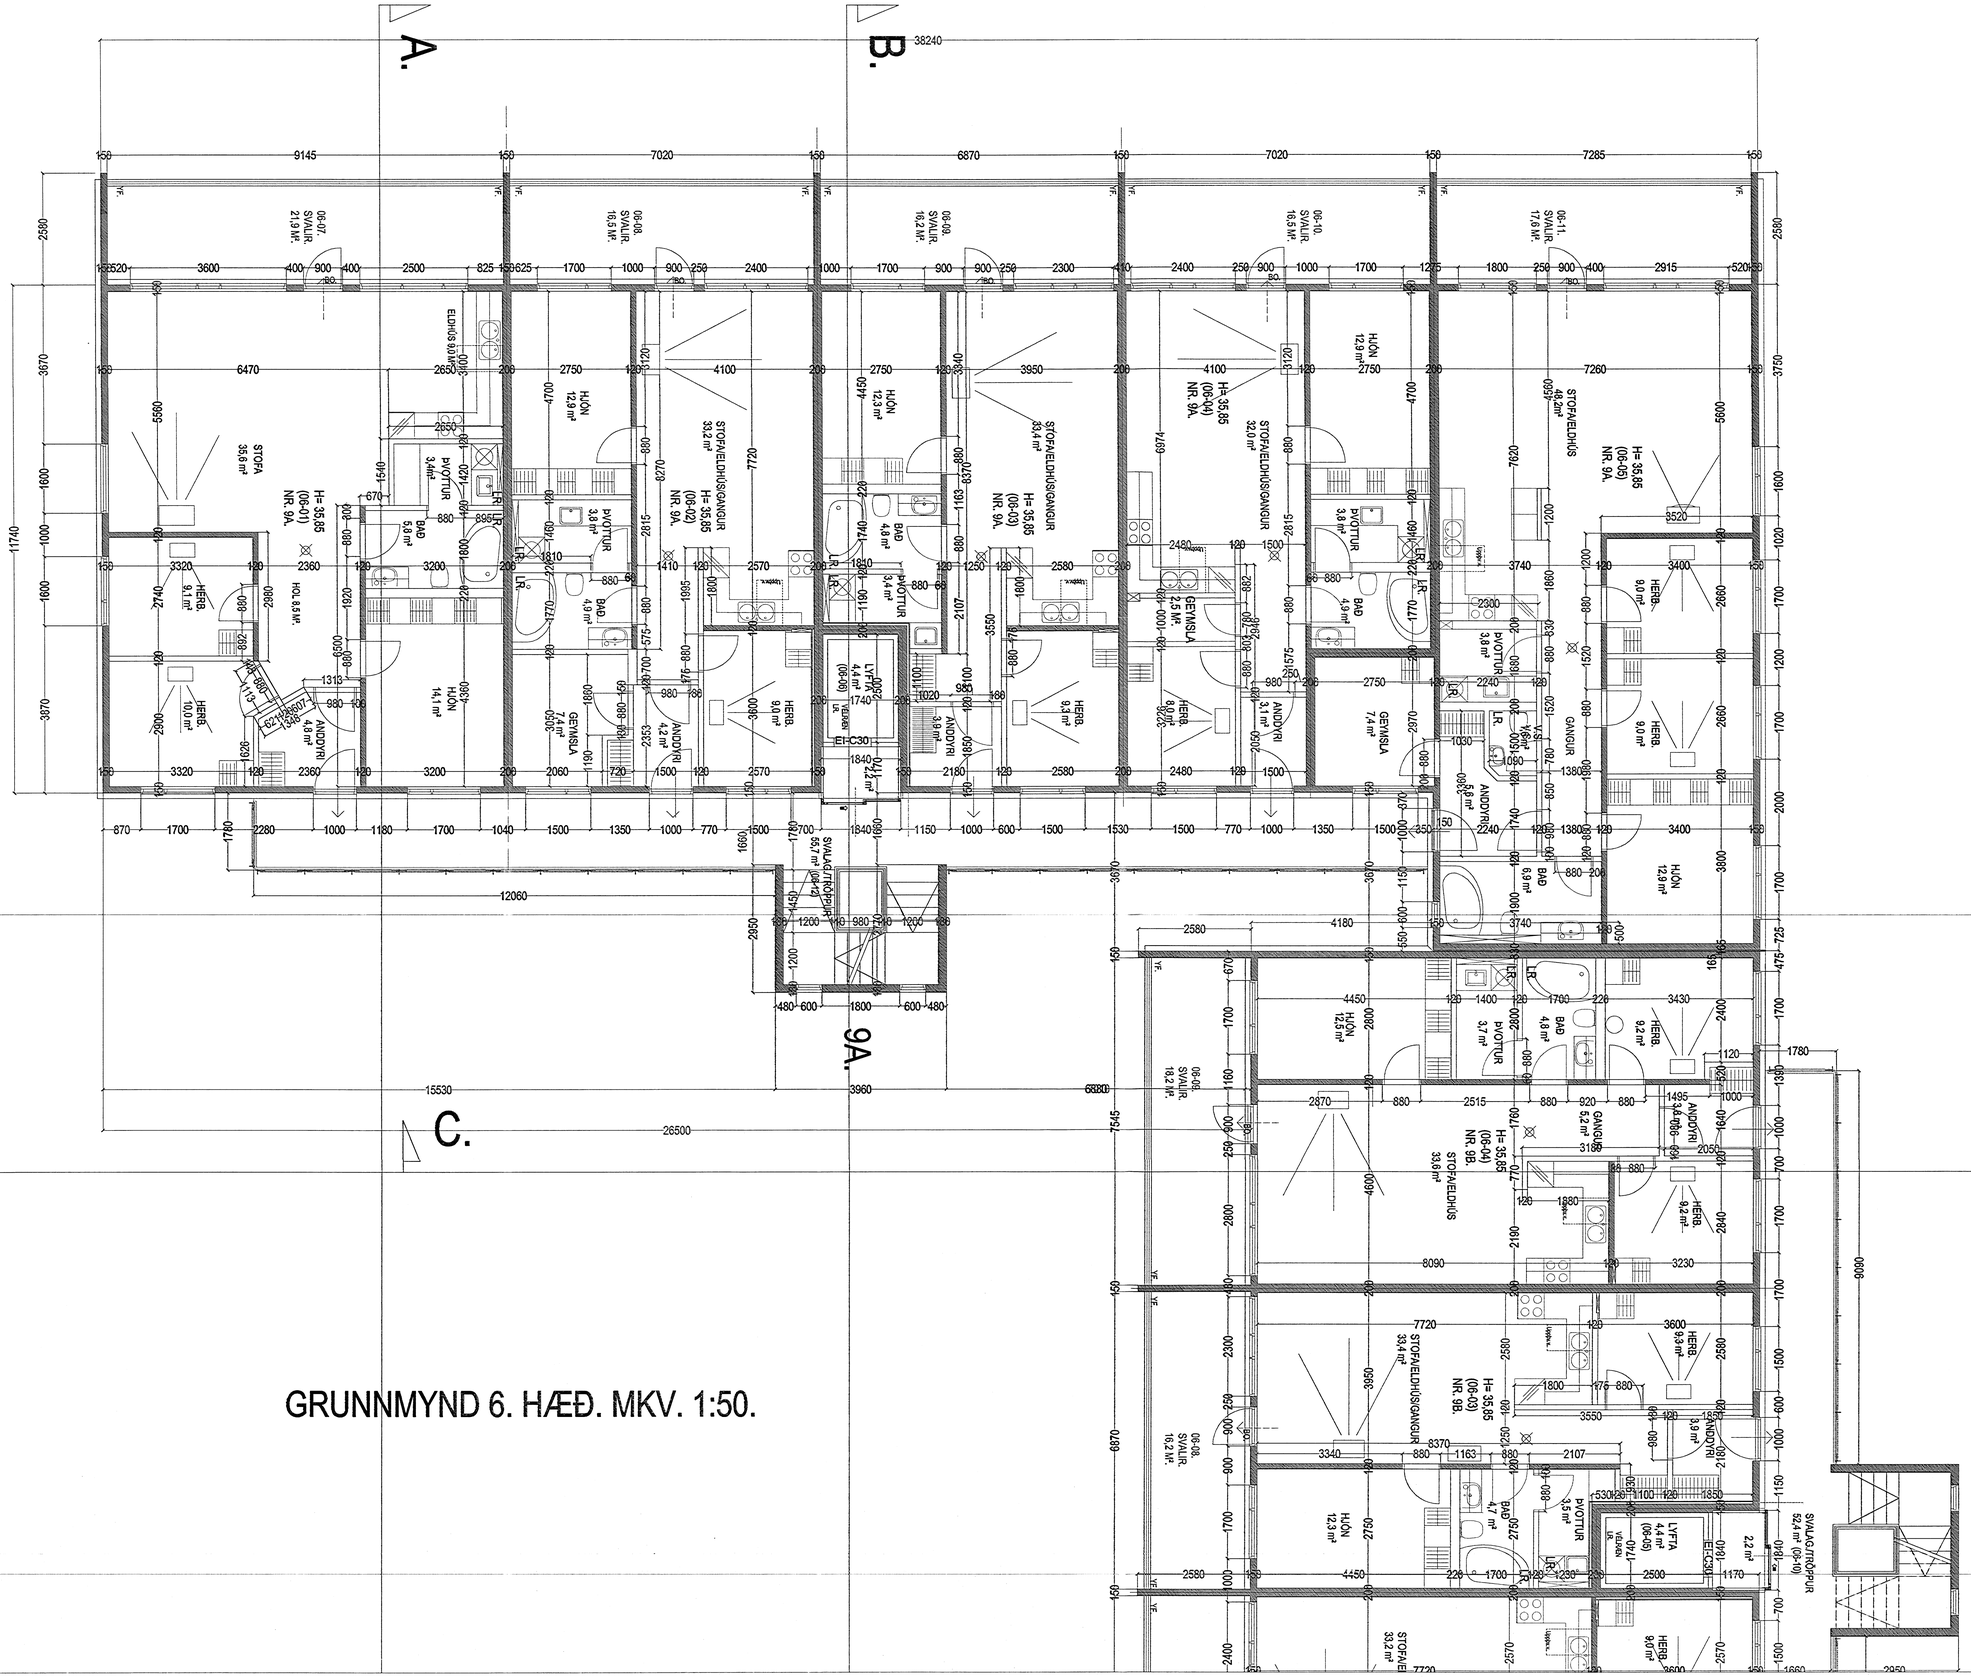

GRUNNMYND 6. HÆÐ. MKV. 1:50.

2 9. OKT. 2005

ESKIVELLIR 9 HAFNARFIRÐI. (9A)

Sigurður Þorvarðarson byggingafræðingur bfí.
Teiknistofan Strandgötu 11 220 Hafnarfirði.
Sími: 5651510. Netfang: teiknistofan@simnet.is
STH. teiknistofan ehf. kt. 510288-2768. Kt. aðalhönnuðar: 141250-4189.

Skýringar:	Séruppdráttur.
Teikning:	Grunnmynd 6 HÆÐ(Hús 9A).
Mælikvarði:	1 : 50.
Dagsetning:	7 júlí 2004.
Undirskrift:	
Blað nr:	13 af 10 .
Breytt:	