ESKIVELLIR 9 HAFNARFIRÐI.

C.

9B.

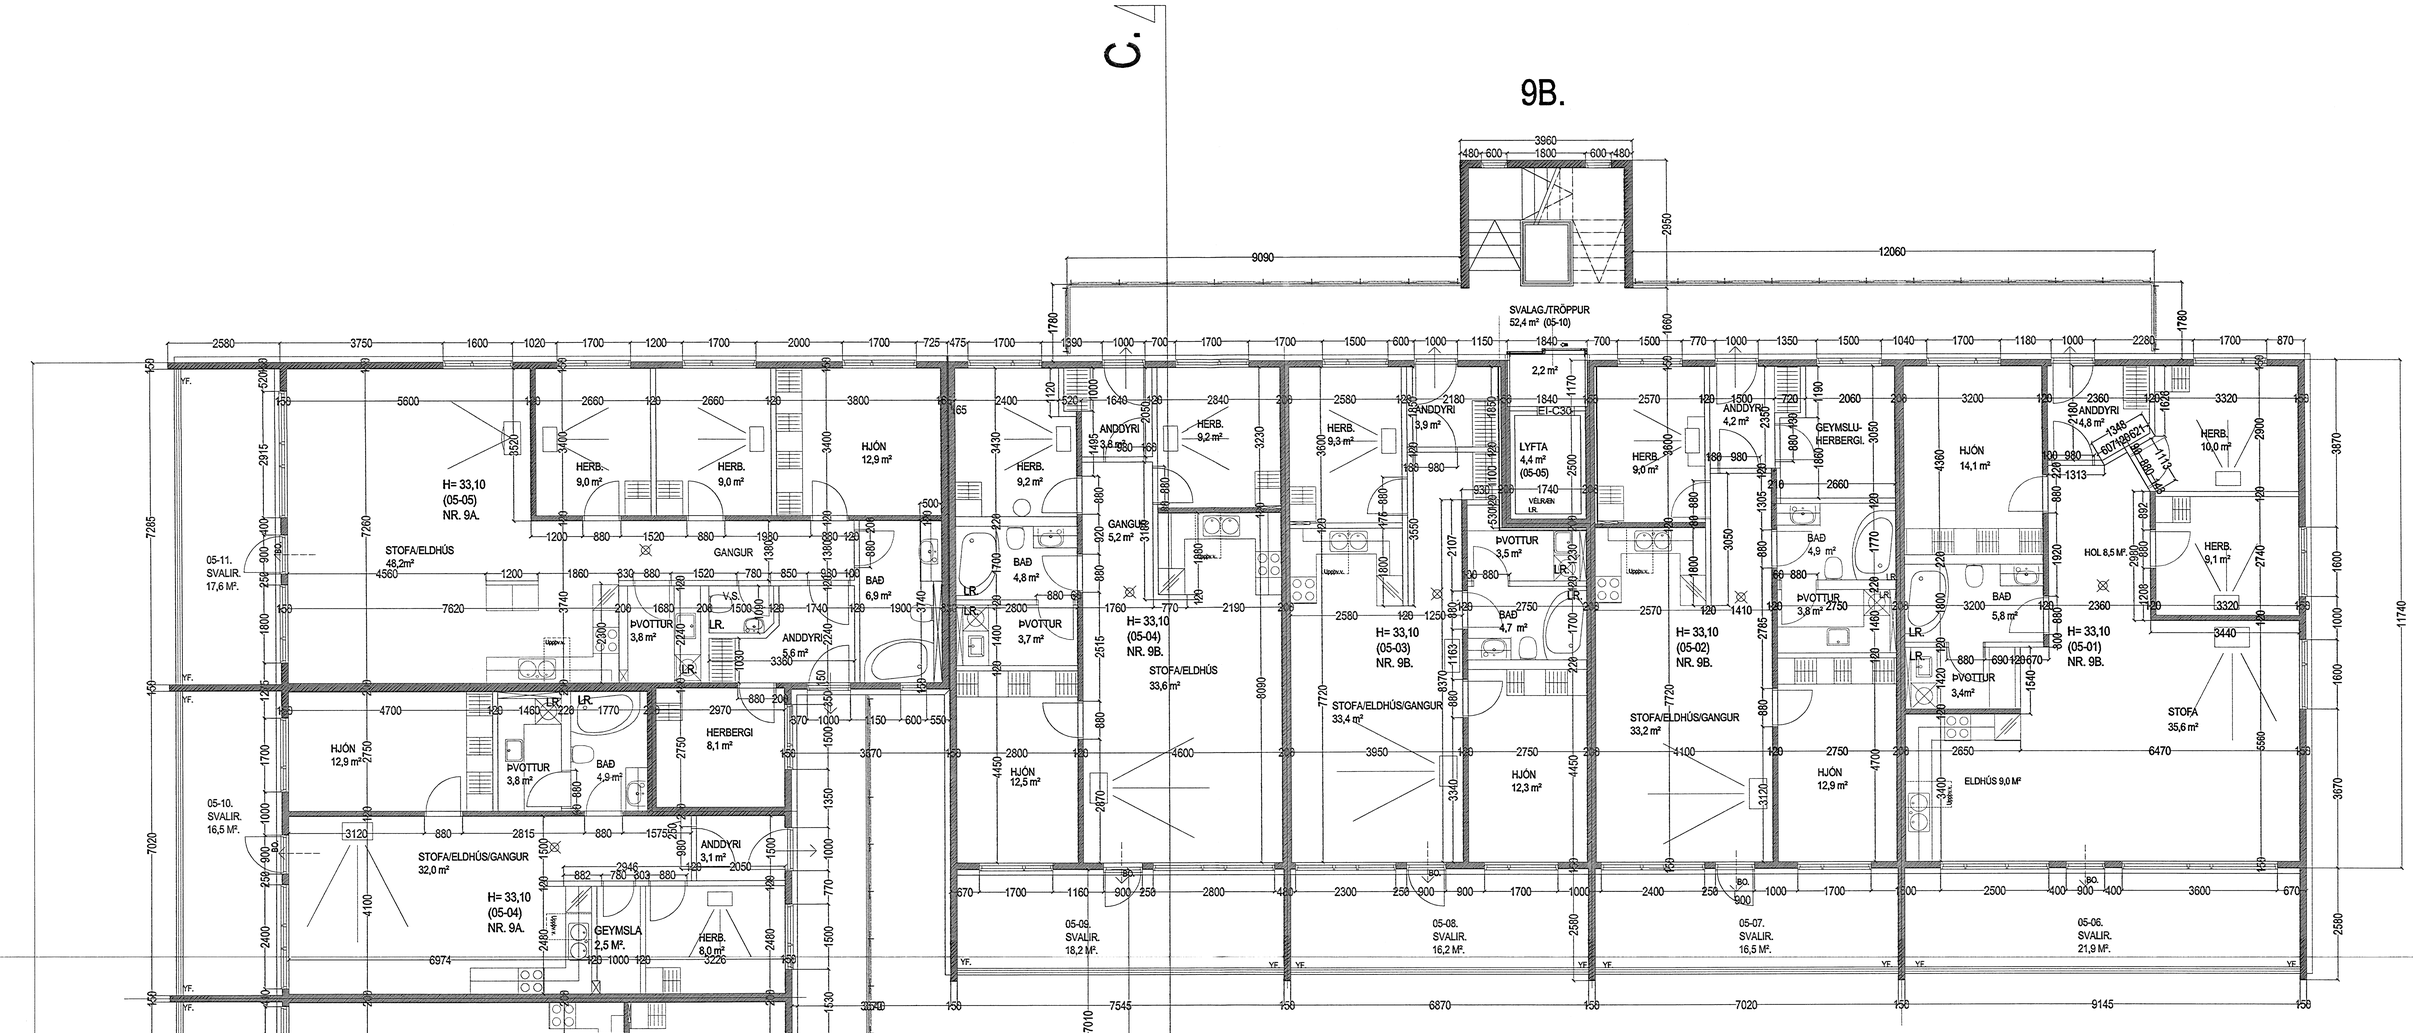

GRUNNMYND 5. HÆÐ. MKV. 1:50.
HÚS 9B.

Sérstakar skýringar vegna glerlokunar á svalagöngum.

Til skjólmyndunnar á svalgöngum er svalagöngum lokað að hluta með 8 mm hertu gleri.
Til að uppfylla ákvæði bygginga og brunareglugerða varðandi reykræstingu
má glerklæðning/ lokun ekki loka svalagangi meira en að tryggð verði eðlileg reykræsting
svalaganganna.
Það er gert þannig í þessu tilviki að reyst er stálvirki sem ber uppi glerklæðningu úr 8 mm hertu gleri.
Gler stærðir eru þannig að 100 mm rifa myndast neðan við gler á milli glereininga sitt
hvorumegin við stálsúlur er 100 mm rifa, og að ofan er 500 mm bil.
Á þann hátt er tryggð 40% opnun flatarins.

Frágangur lóðar:

Þegar aðaluppdrættir hafa verið samþykktir skal gerður lóðaruppdráttur
"séruppdráttur", uppdrátturinn skal vera í samræmi við 3. kafla í byggingarreglugerð
(441/1998), og kafla 4.7. Frágangur lóðar, í gildandi skipulagsskilmálum fyrir lóðina.
Þess skal sérstaklega gætt að allur búnaður leiksvæða skal vera í samræmi við
reglugerð nr. 942/2002, um öryggi leikvallatækja og eftirlit með þeim.

Móttekið Hafnarfjarðarbær 20 OKT 2005

ESKIVELLIR 9 HAFNARFIRÐI. (9B)

Sigurður Þorvarðarson byggingafræðingur bfí.
Teiknistofan Strandgötu 11 220 Hafnarfirði.
Sími: 5651510. Netfang: teiknistofan@simnet.is
STH. teiknistofan ehf. kt. 510298-2769. Kt. aðalhönnuðar: 141250-4189.

Skýringar:	Séruppdráttur.	
Teikning:	Grunnmynd 5 HÆÐ (Hús 9B).	
Mælikvarði:	1 : 50.	Dagsetning: 7 júlí 2004.
Undirskrift:		
Blað nr: 12af 10 .		
Breytt:		