ESKIVELLIR 9 HAFNARFIRÐI.

Sérstakar skýringar vegna glerlokunar á svalagöngum.

Til skjólmyndunnar á svalgöngum er svalagöngum lokað að hluta með 8 mm hertu gleri.
Til að uppfylla ákvæði bygginga og brunareglugerða varðandi reykræstingu
má glerklæðning/ lokun ekki loka svalagangi meira en að tryggð verði eðlileg reykræsting
svalaganganna.
Það er gert þannig í þessu tilviki að reyst er stálvirki sem ber uppi glerklæðninguna úr 8 mm hertu gleri.
Gler stærðir eru þannig að 100 mm rifa myndast neðan við gler á milli glereininga sitt
hvorumegin við stálsúlur er 100 mm rifa, og að ofan er 500 mm bil.
Á þann hátt er tryggð 40% opnun flatarins.

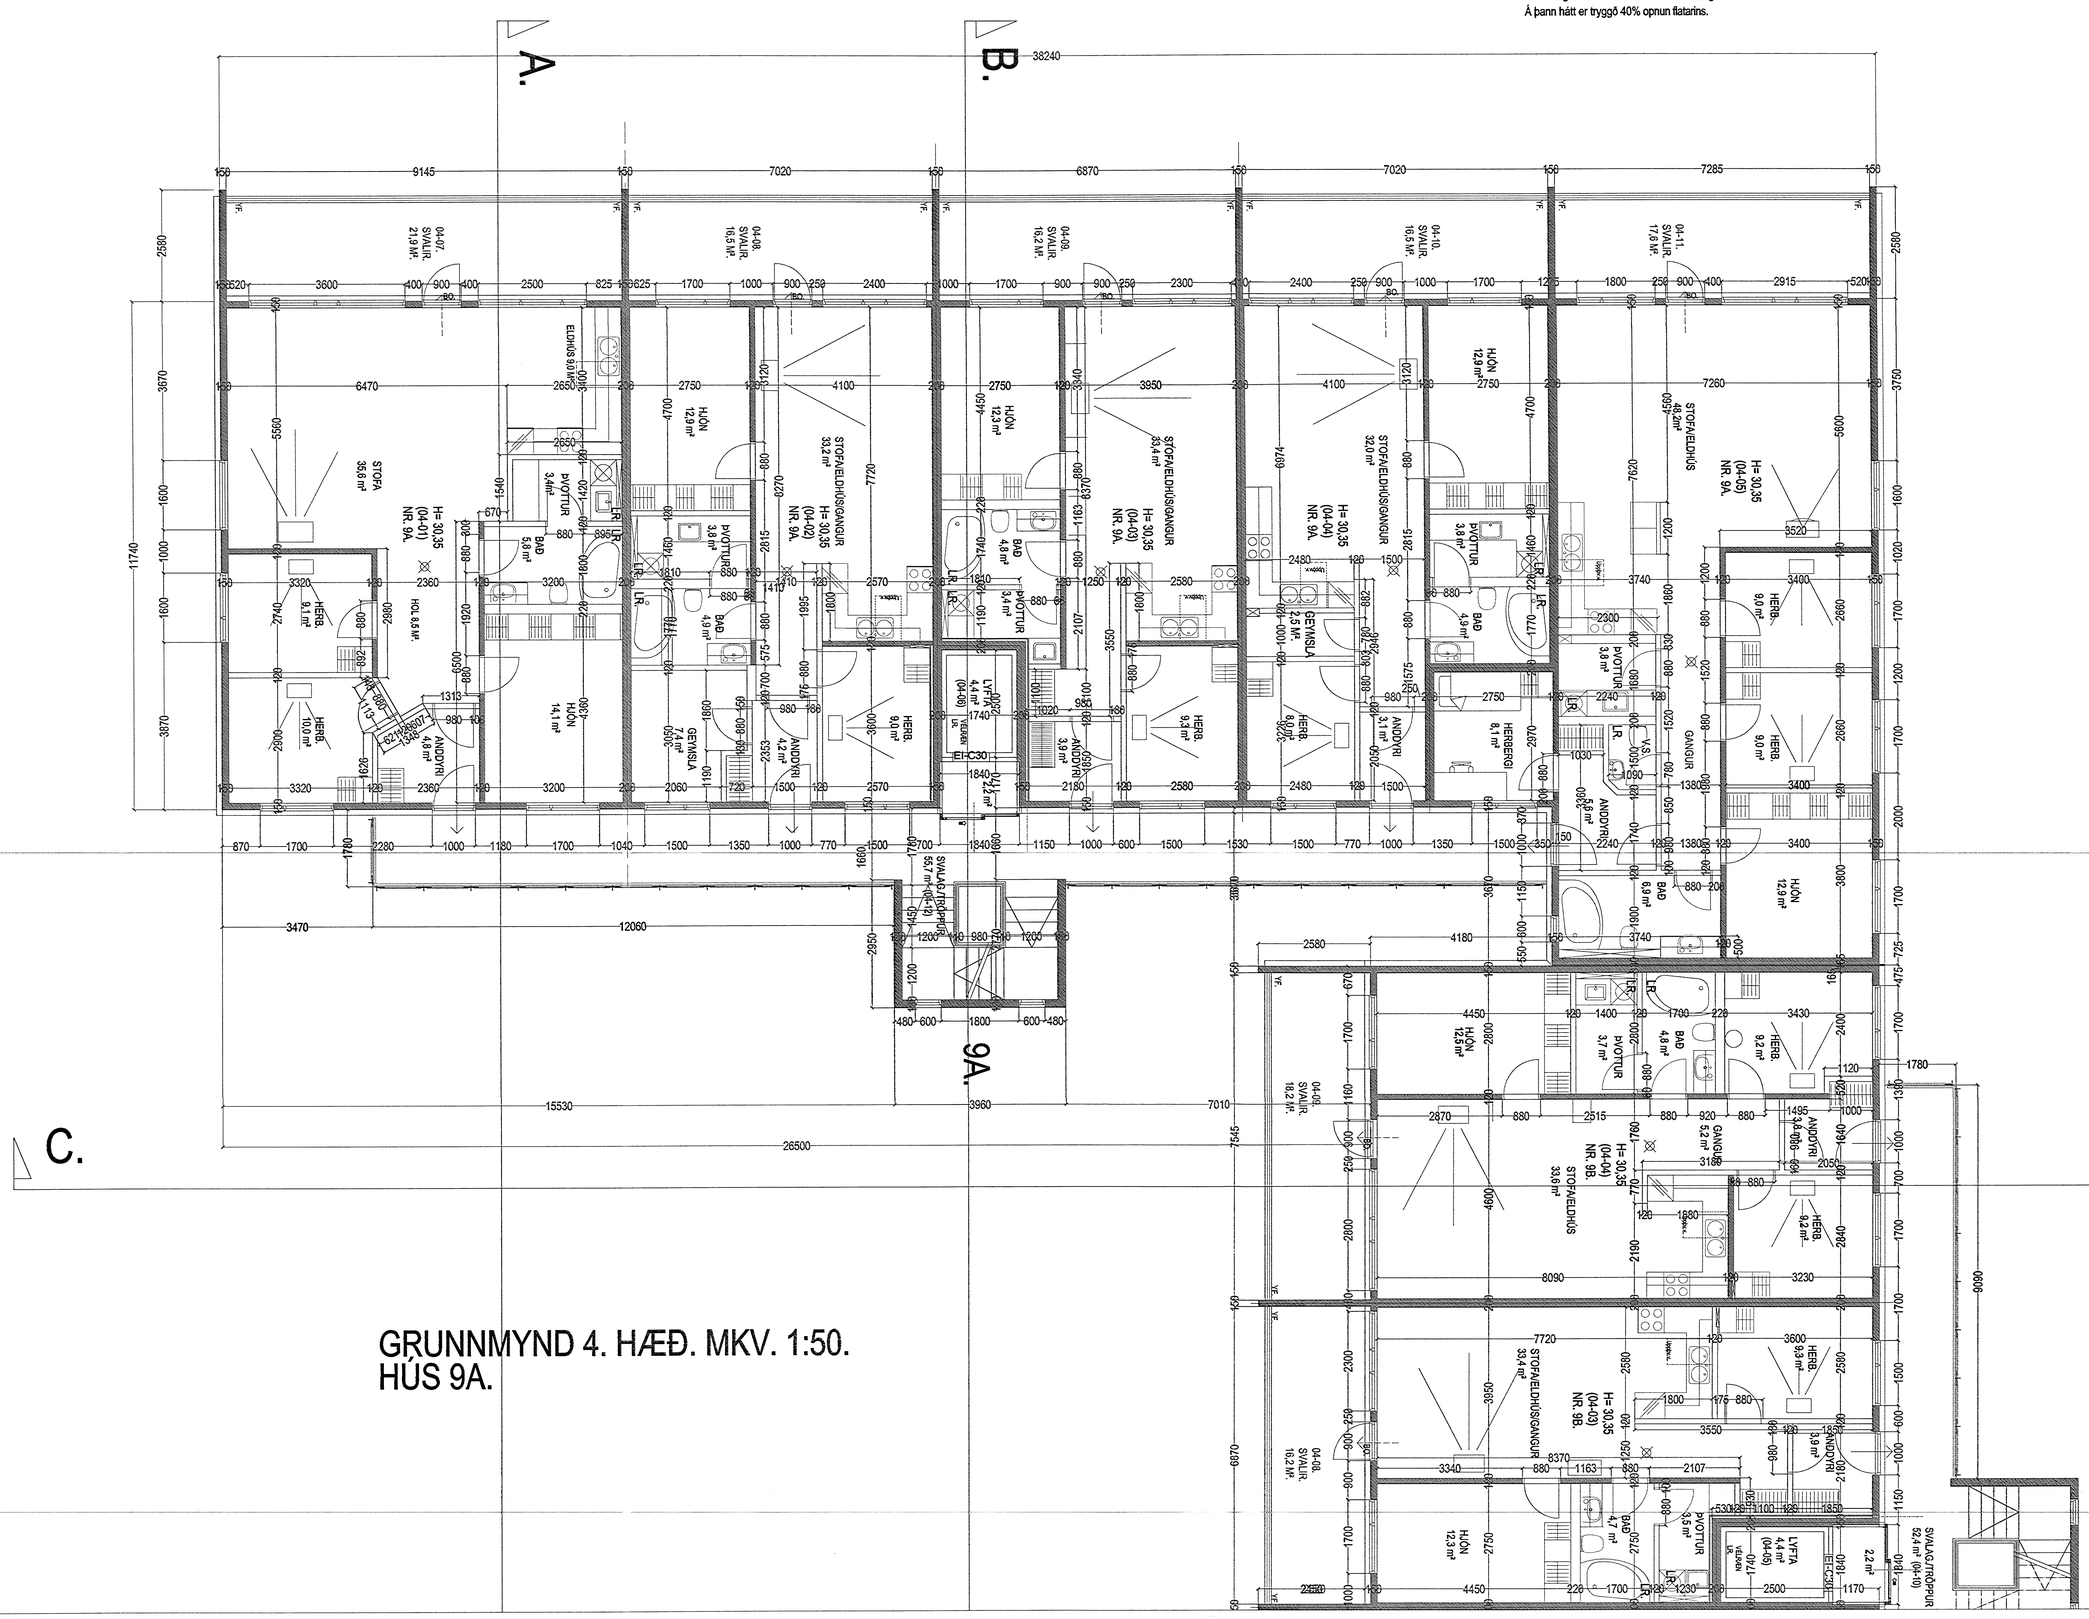

GRUNNMYND 4. HÆÐ. MKV. 1:50.
HÚS 9A.

Byggingarfulltrúi Hafnarfjarðar
Móttekið
28. júlí. 2005

ESKIVELLIR 9 HAFNARFIRÐI. (9A)

Sigurður Þorvarðarson byggingafræðingur bfí.
Teiknistofan Strandgötu 11 220 Hafnarfirði.
Sími: 5651510. Nettang: teiknistofan@simnet.is
STH. teiknistofan ehf. kt. 510298-2769. Kt. aðalhönnuðar: 141250-4189.

Skýringar:	Séruppdráttur.
Teikning:	Grunnmynd 4 HÆÐ(Hús 9A).
Mælikvarði:	1 : 50. Dagsetning: 7 júlí 2004.
Undirskrift:	
Blað nr: 9 af 10 .	
Breytt:	