
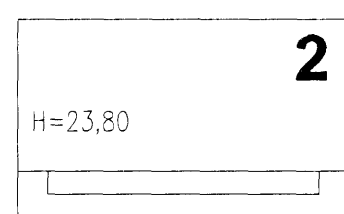
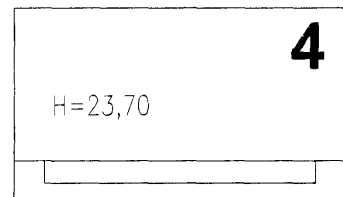
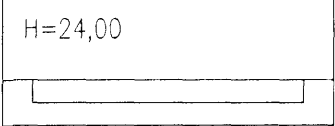


GLITVELLIR 16 HAFNARFIRÐI.

13

11

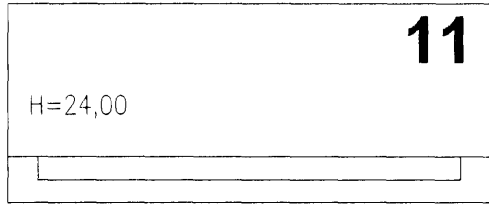


HVERFIS-
VERND


Samþykkt þann
23 JUL 2008
Byggingafulltrúinn í Hafnarfirði
F.h. Jón Sigurðsson

Sturtegg Þingmann



DREKAVELLIR

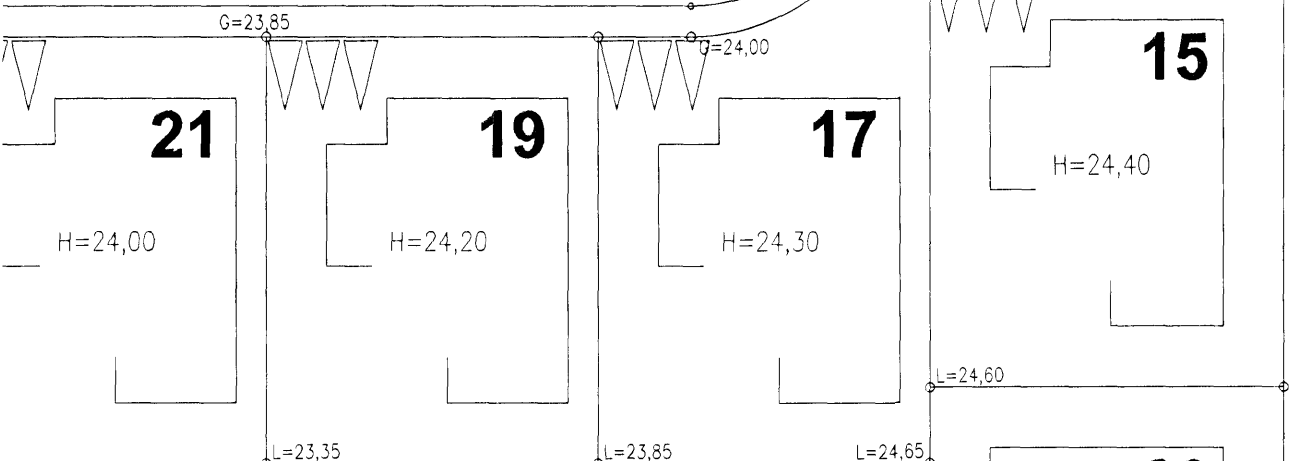



15

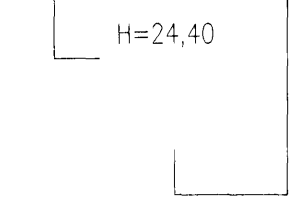





GLITVELLIR

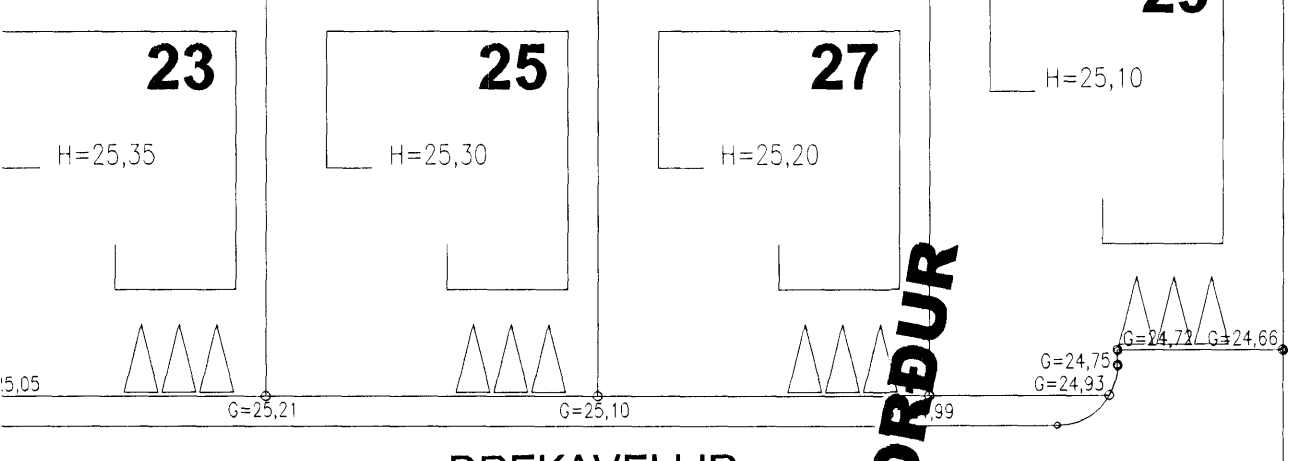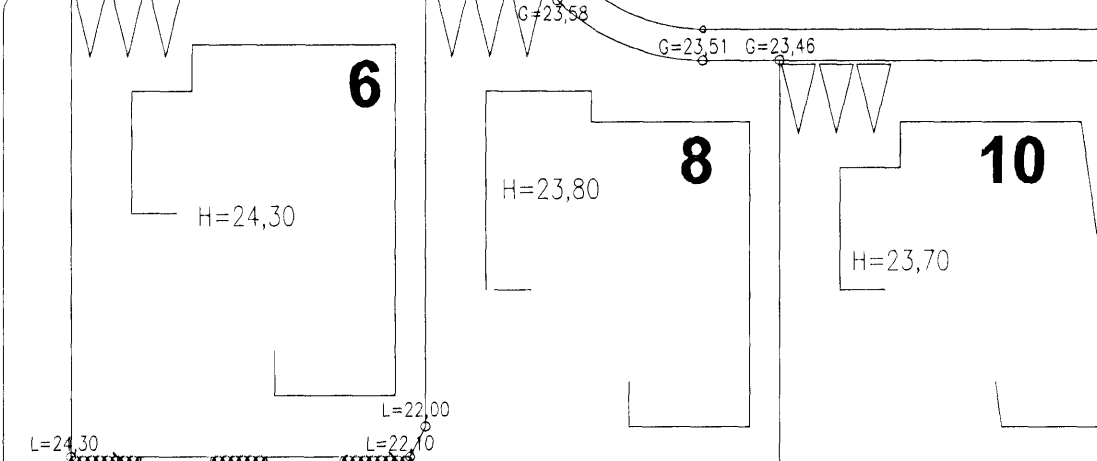



29

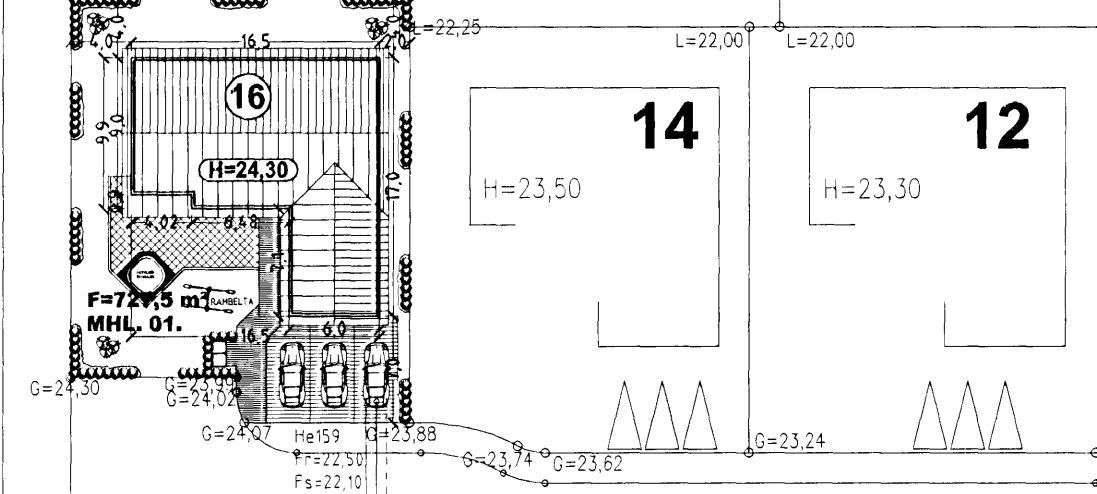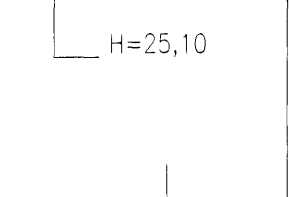


DREKAVELLIR

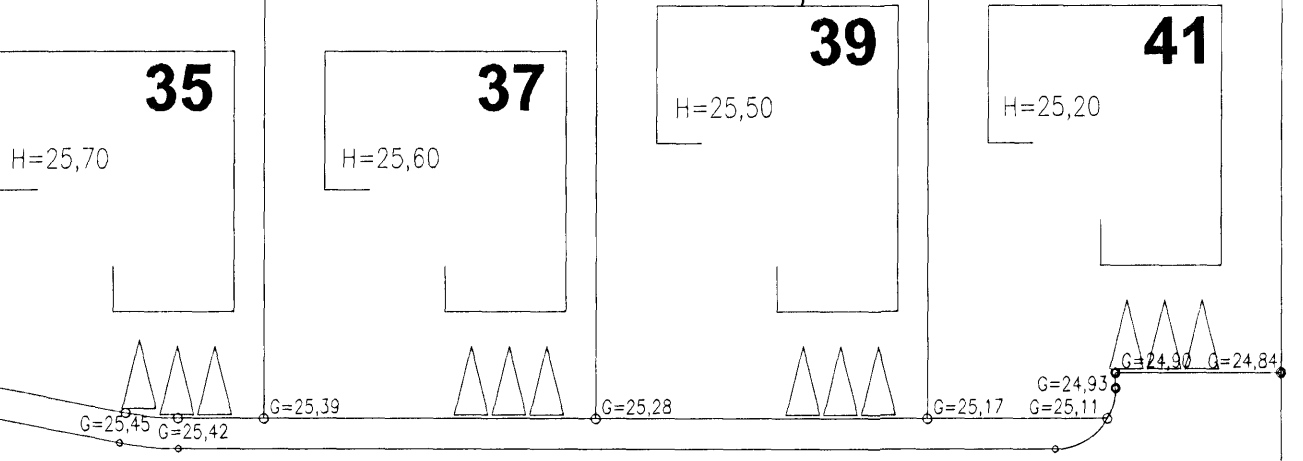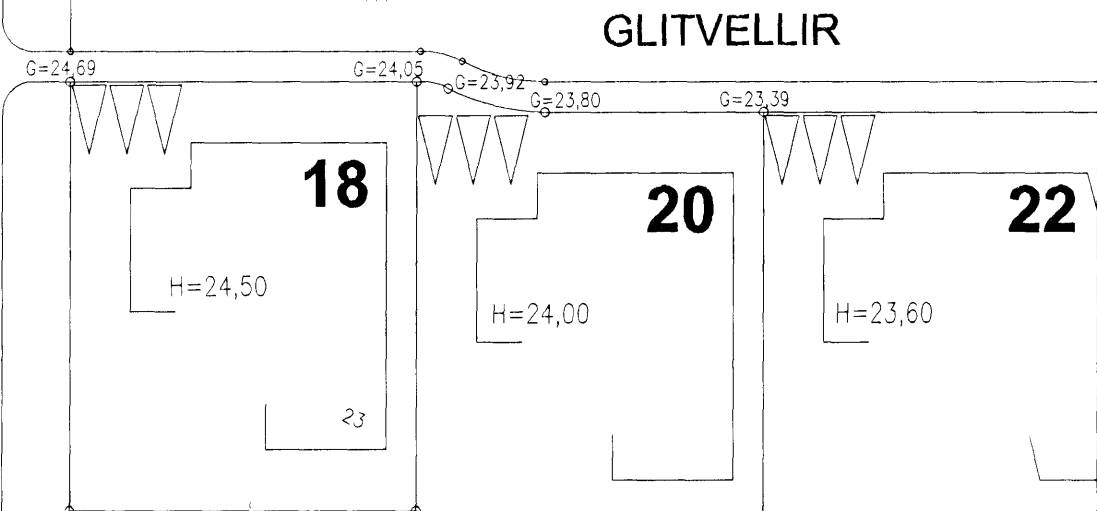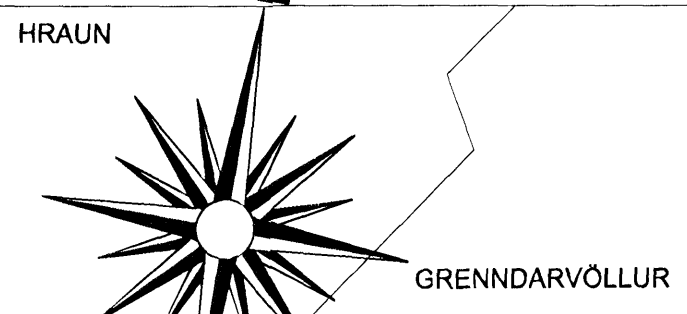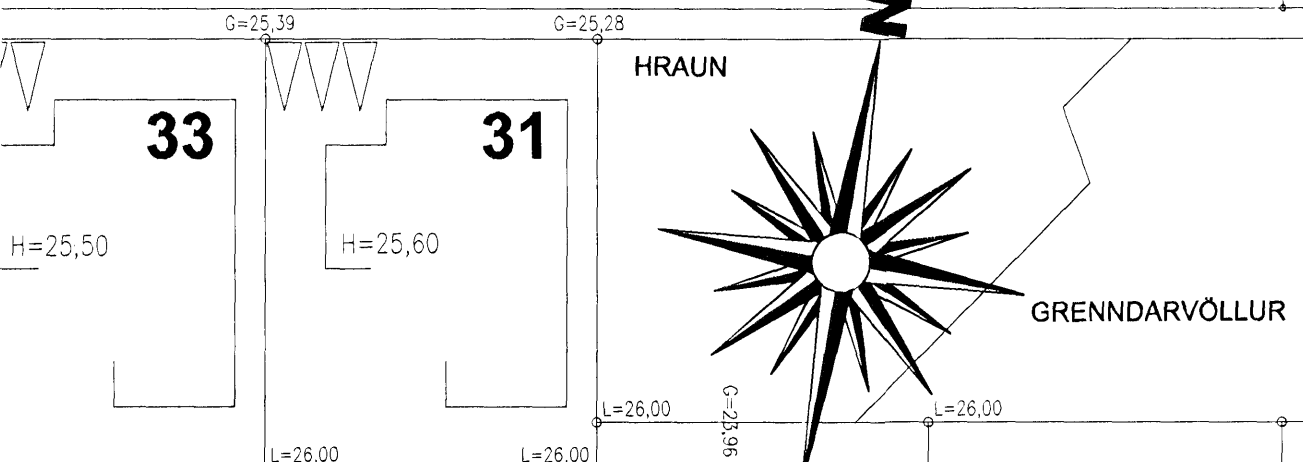

41

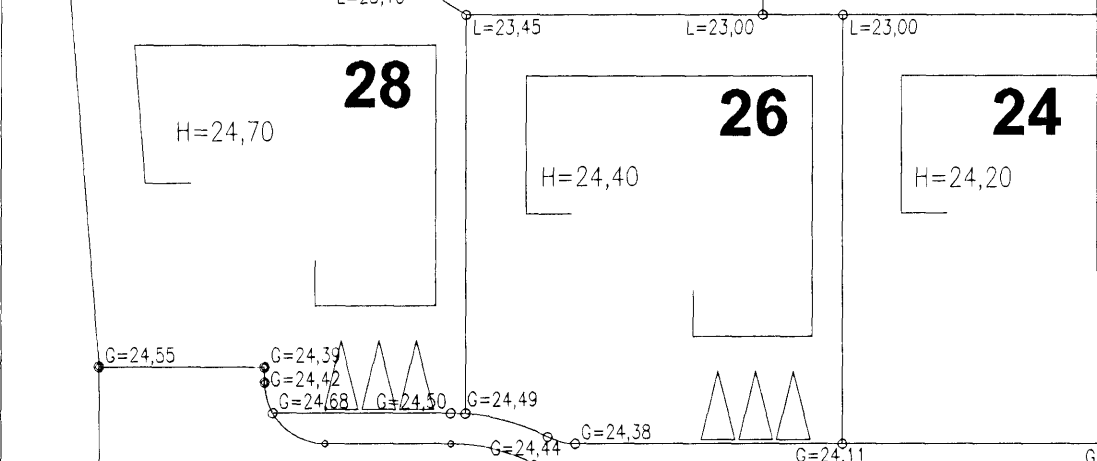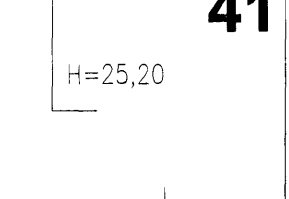



DREKAVELLIR

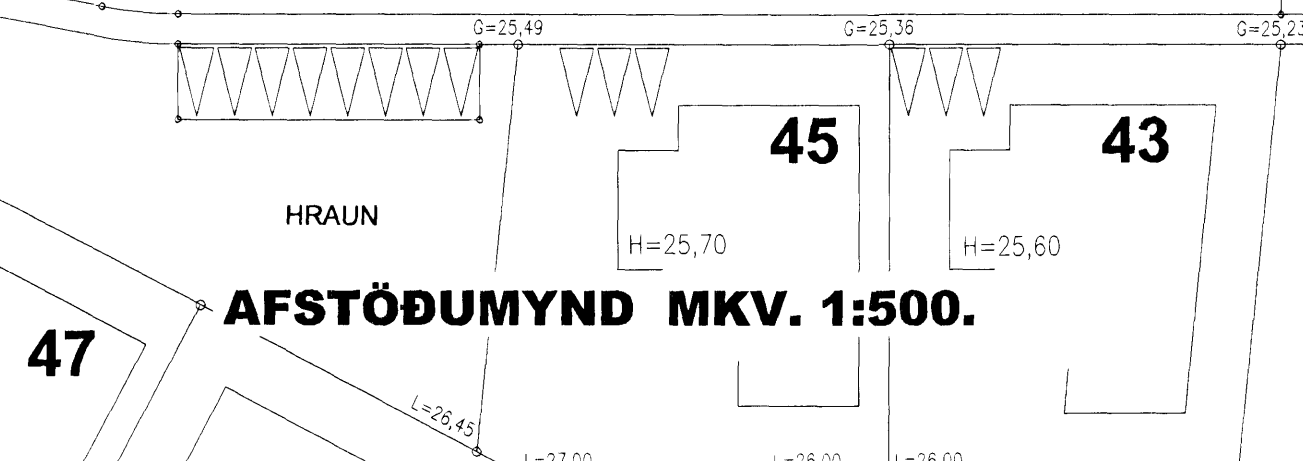


AFSTÖÐUMYND MKV. 1:500.

47


GLITVELLIR

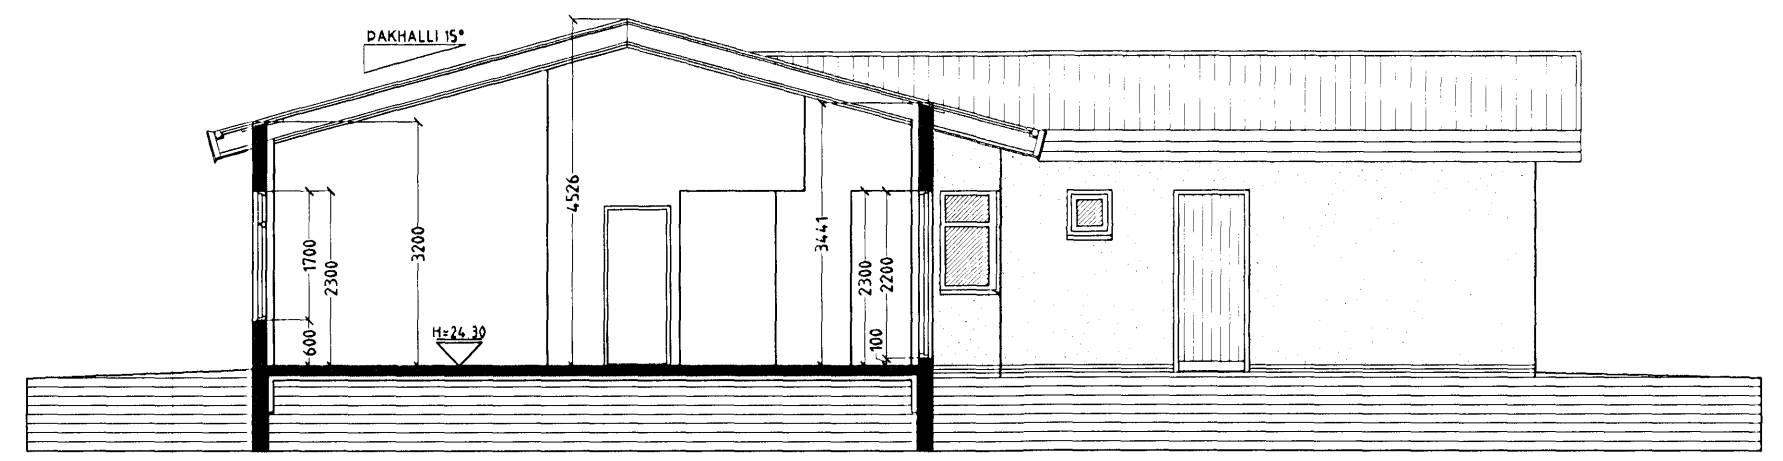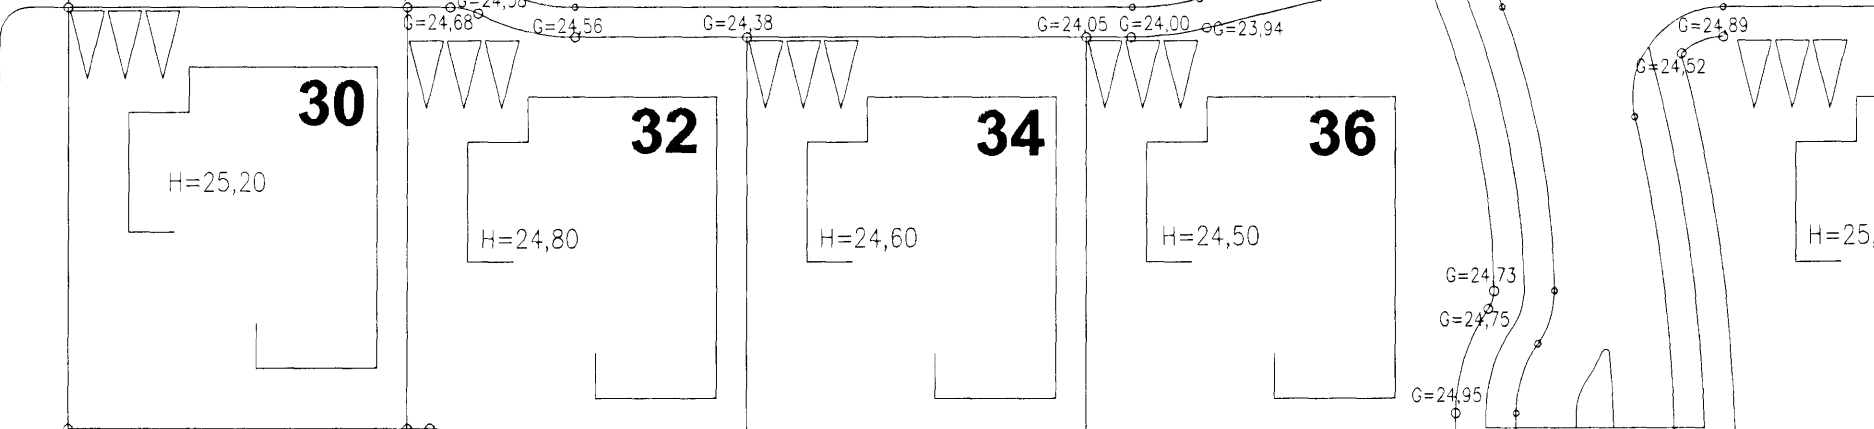

SNID A-A MKV. 1:100.

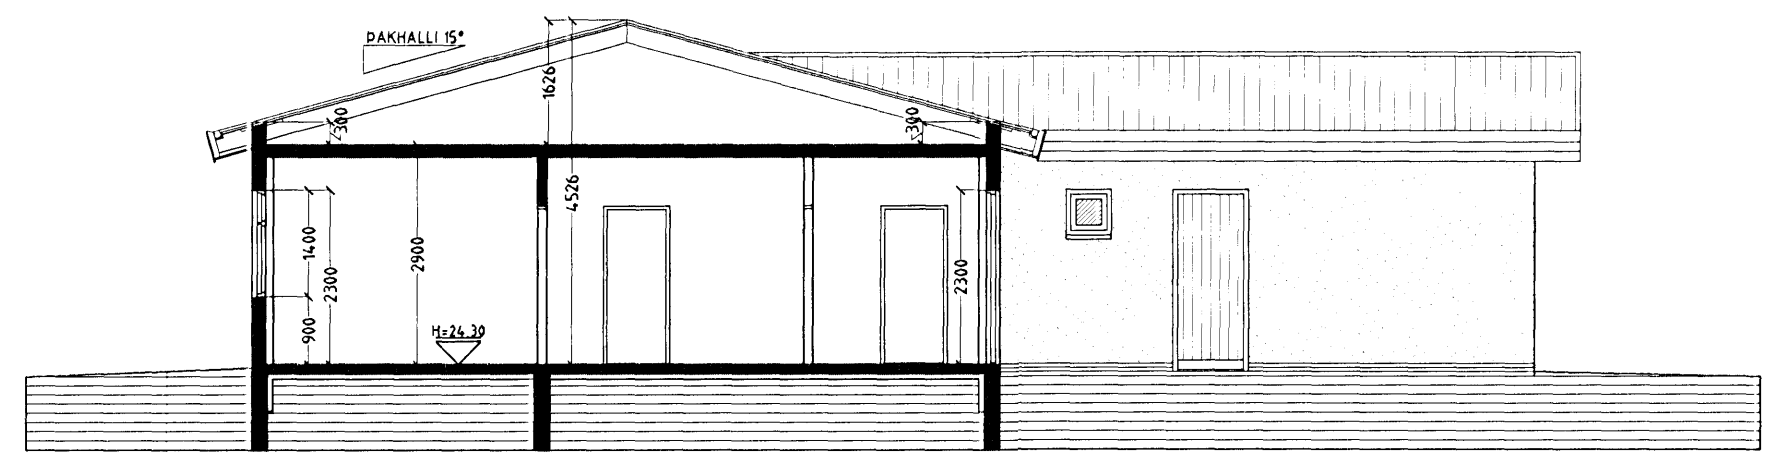

SNID B-B MKV. 1:100.

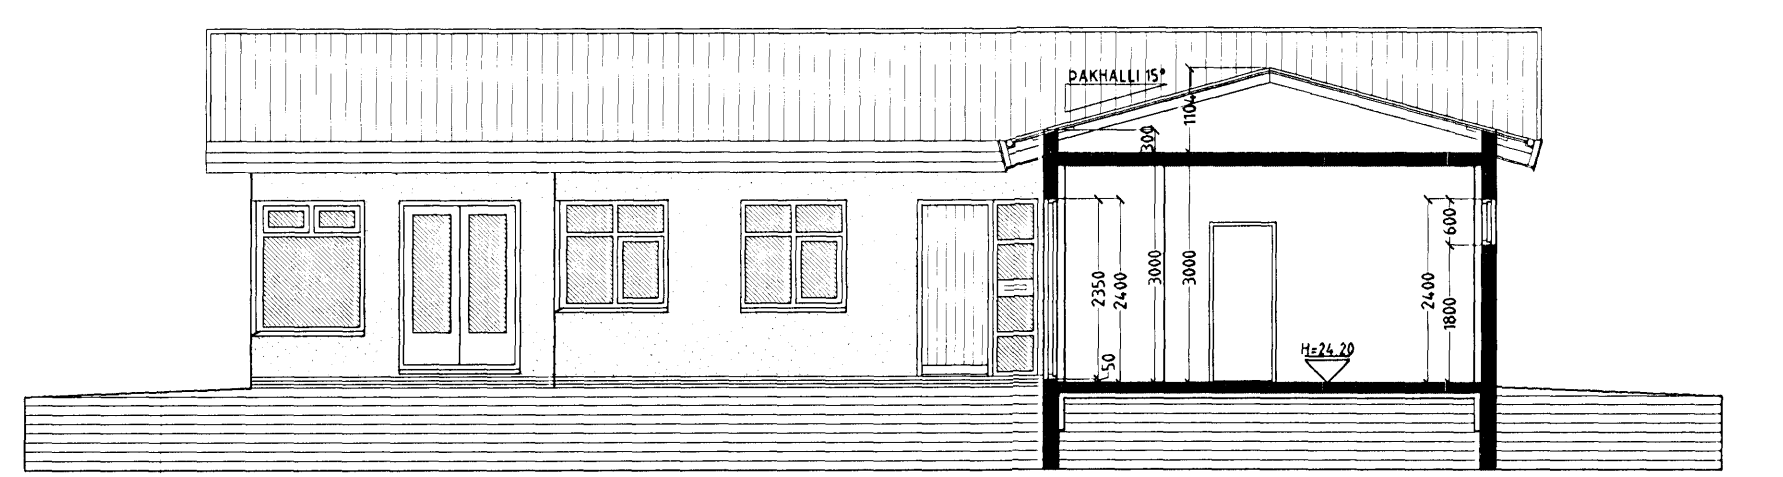

SNID C-C MKV. 1:100.

GLITVELLIR 16 HAFNARFIRÐI.

Sigurður Þorvarðarson byggingafræðingur b.f.í.
Teiknistofan Strandgötu 11 220 Hafnarfirði.
STH teiknistofan ehf. kt. 510298-2769. Kt. aðalhönnuðar: 141250-4189.
Sími: 5651510. Netfang: teiknistofan@simnet.is

Skýringar:	Aðaluppdráttur.
Teikning:	Snið A-A, B-B, C-C & Afstöðumynd.
Mælikvarði:	1: 100 & 1:500.
Undirskrift:	<i>Sigurður Þorvarðarson</i>
Blað nr. 2 af 4.	Dagsetning: 03 júlí 2008
Breytt:	