

GLITVELLIR 16 HAFNARFIRÐI.




Samþykkt þann


23 JUL 2008

Byggingafulltrúinn í Hafnarfirði
F.h. Jón Sigurðsson


Handwritten signature

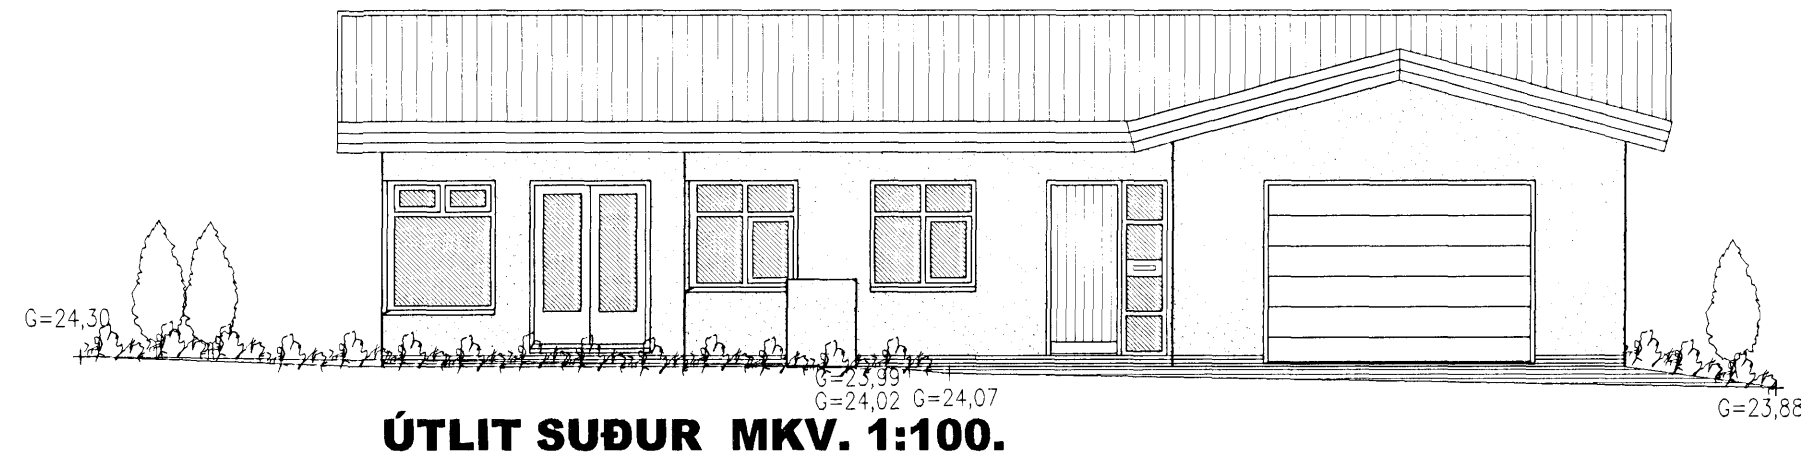


ÚTLIT SUÐUR MKV. 1:100.

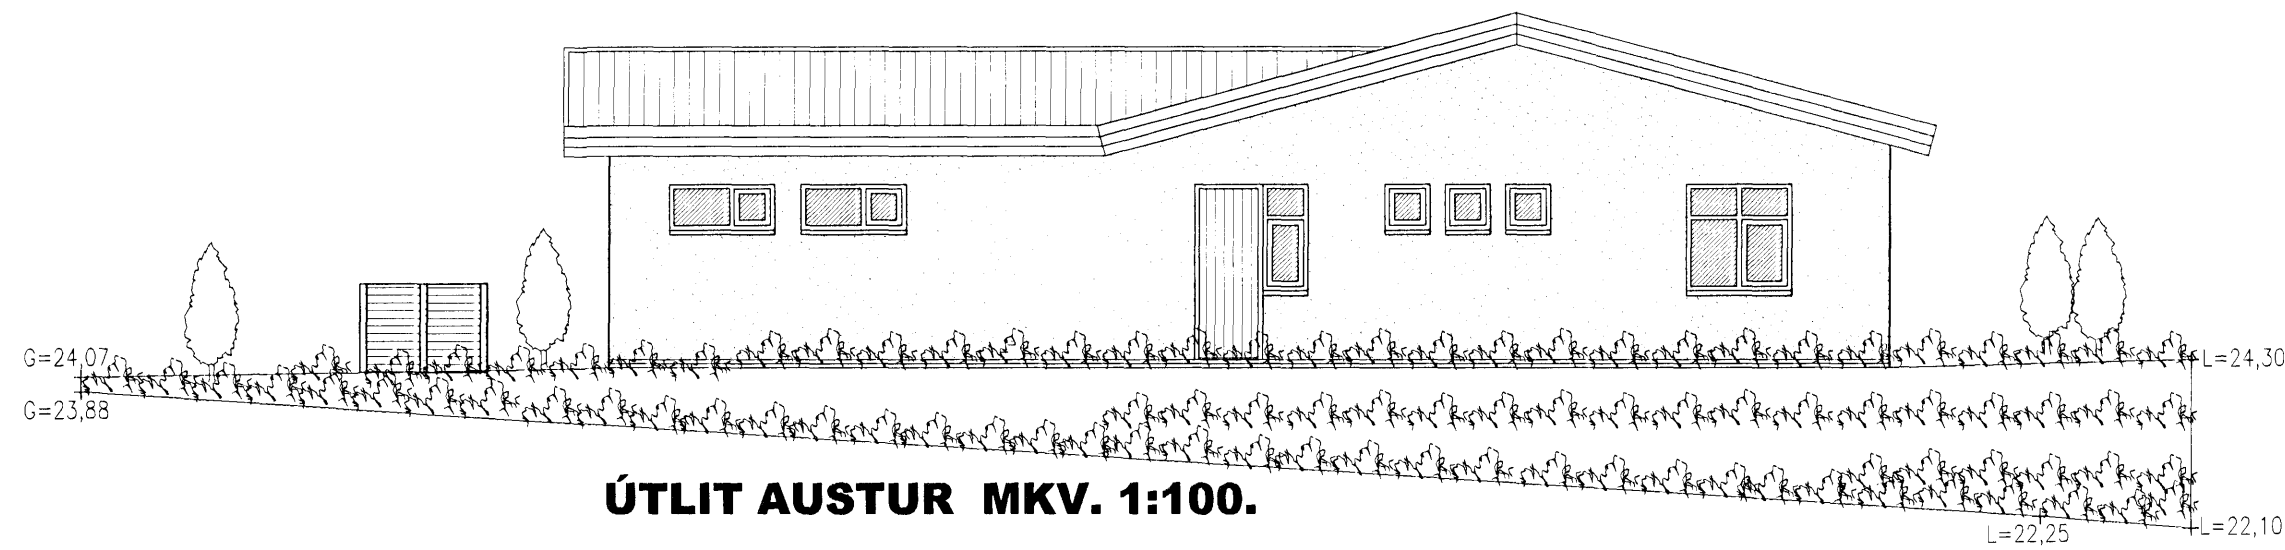

ÚTLIT AUSTUR MKV. 1:100.

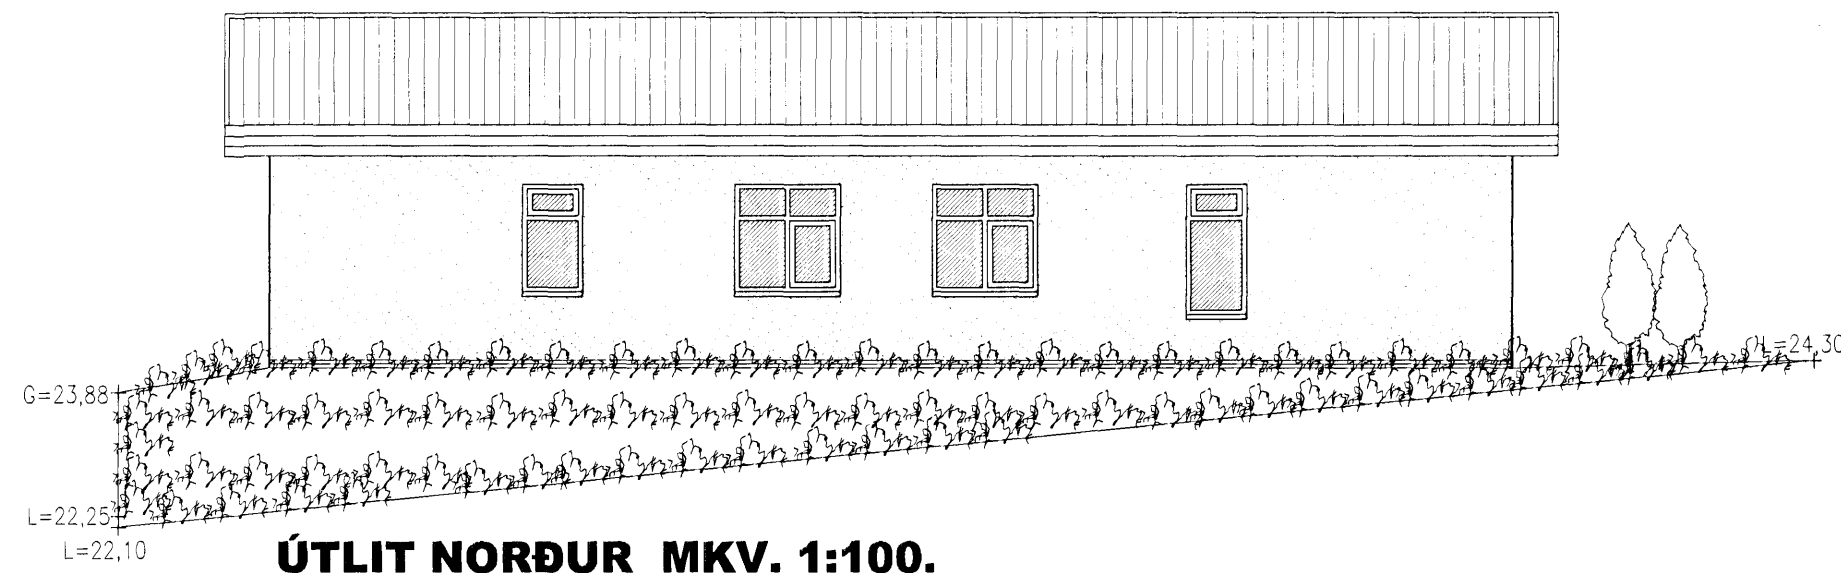

ÚTLIT NORÐUR MKV. 1:100.

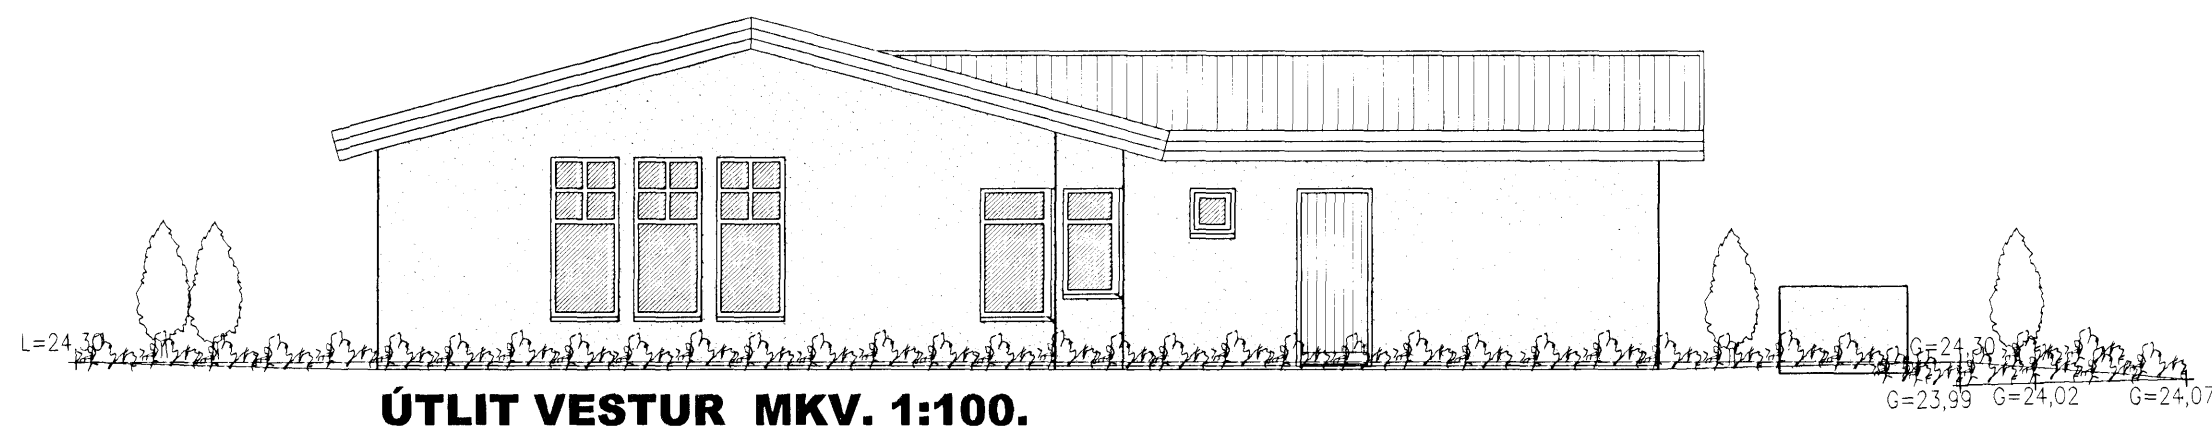

ÚTLIT VESTUR MKV. 1:100.

GLITVELLIR 16 HAFNARFIRÐI.

Sigurður Þorvarðarson byggingafræðingur bfi.
Teiknistofan Strandgötu 11 220 Hafnarfirði.
STH teiknistofan ehf. kt. 510298-2769. Kt. aðalhönnuðar: 14.1250-4.189.
Sími: 5651510. Netfang: teiknistofan@simnet.is

Skýringar:	Aðaluppdráttur.
Teikning:	Útlitsmyndir.
Málkvæði:	1:100.
Undirskrift:	<i>Handwritten signature</i>
Blað nr: 3 af 4.	Dagsetning: 03 júlí 2006.
Breytt:	