

DREKAVELLIR 26 HAFNARFIRÐI.




Samþykkt þann

23 JUL 2008

Byggingafulltrúinn í Hafnarfirði
F.h. Jon Sigurðsson

Winnbj. Þinnarinn

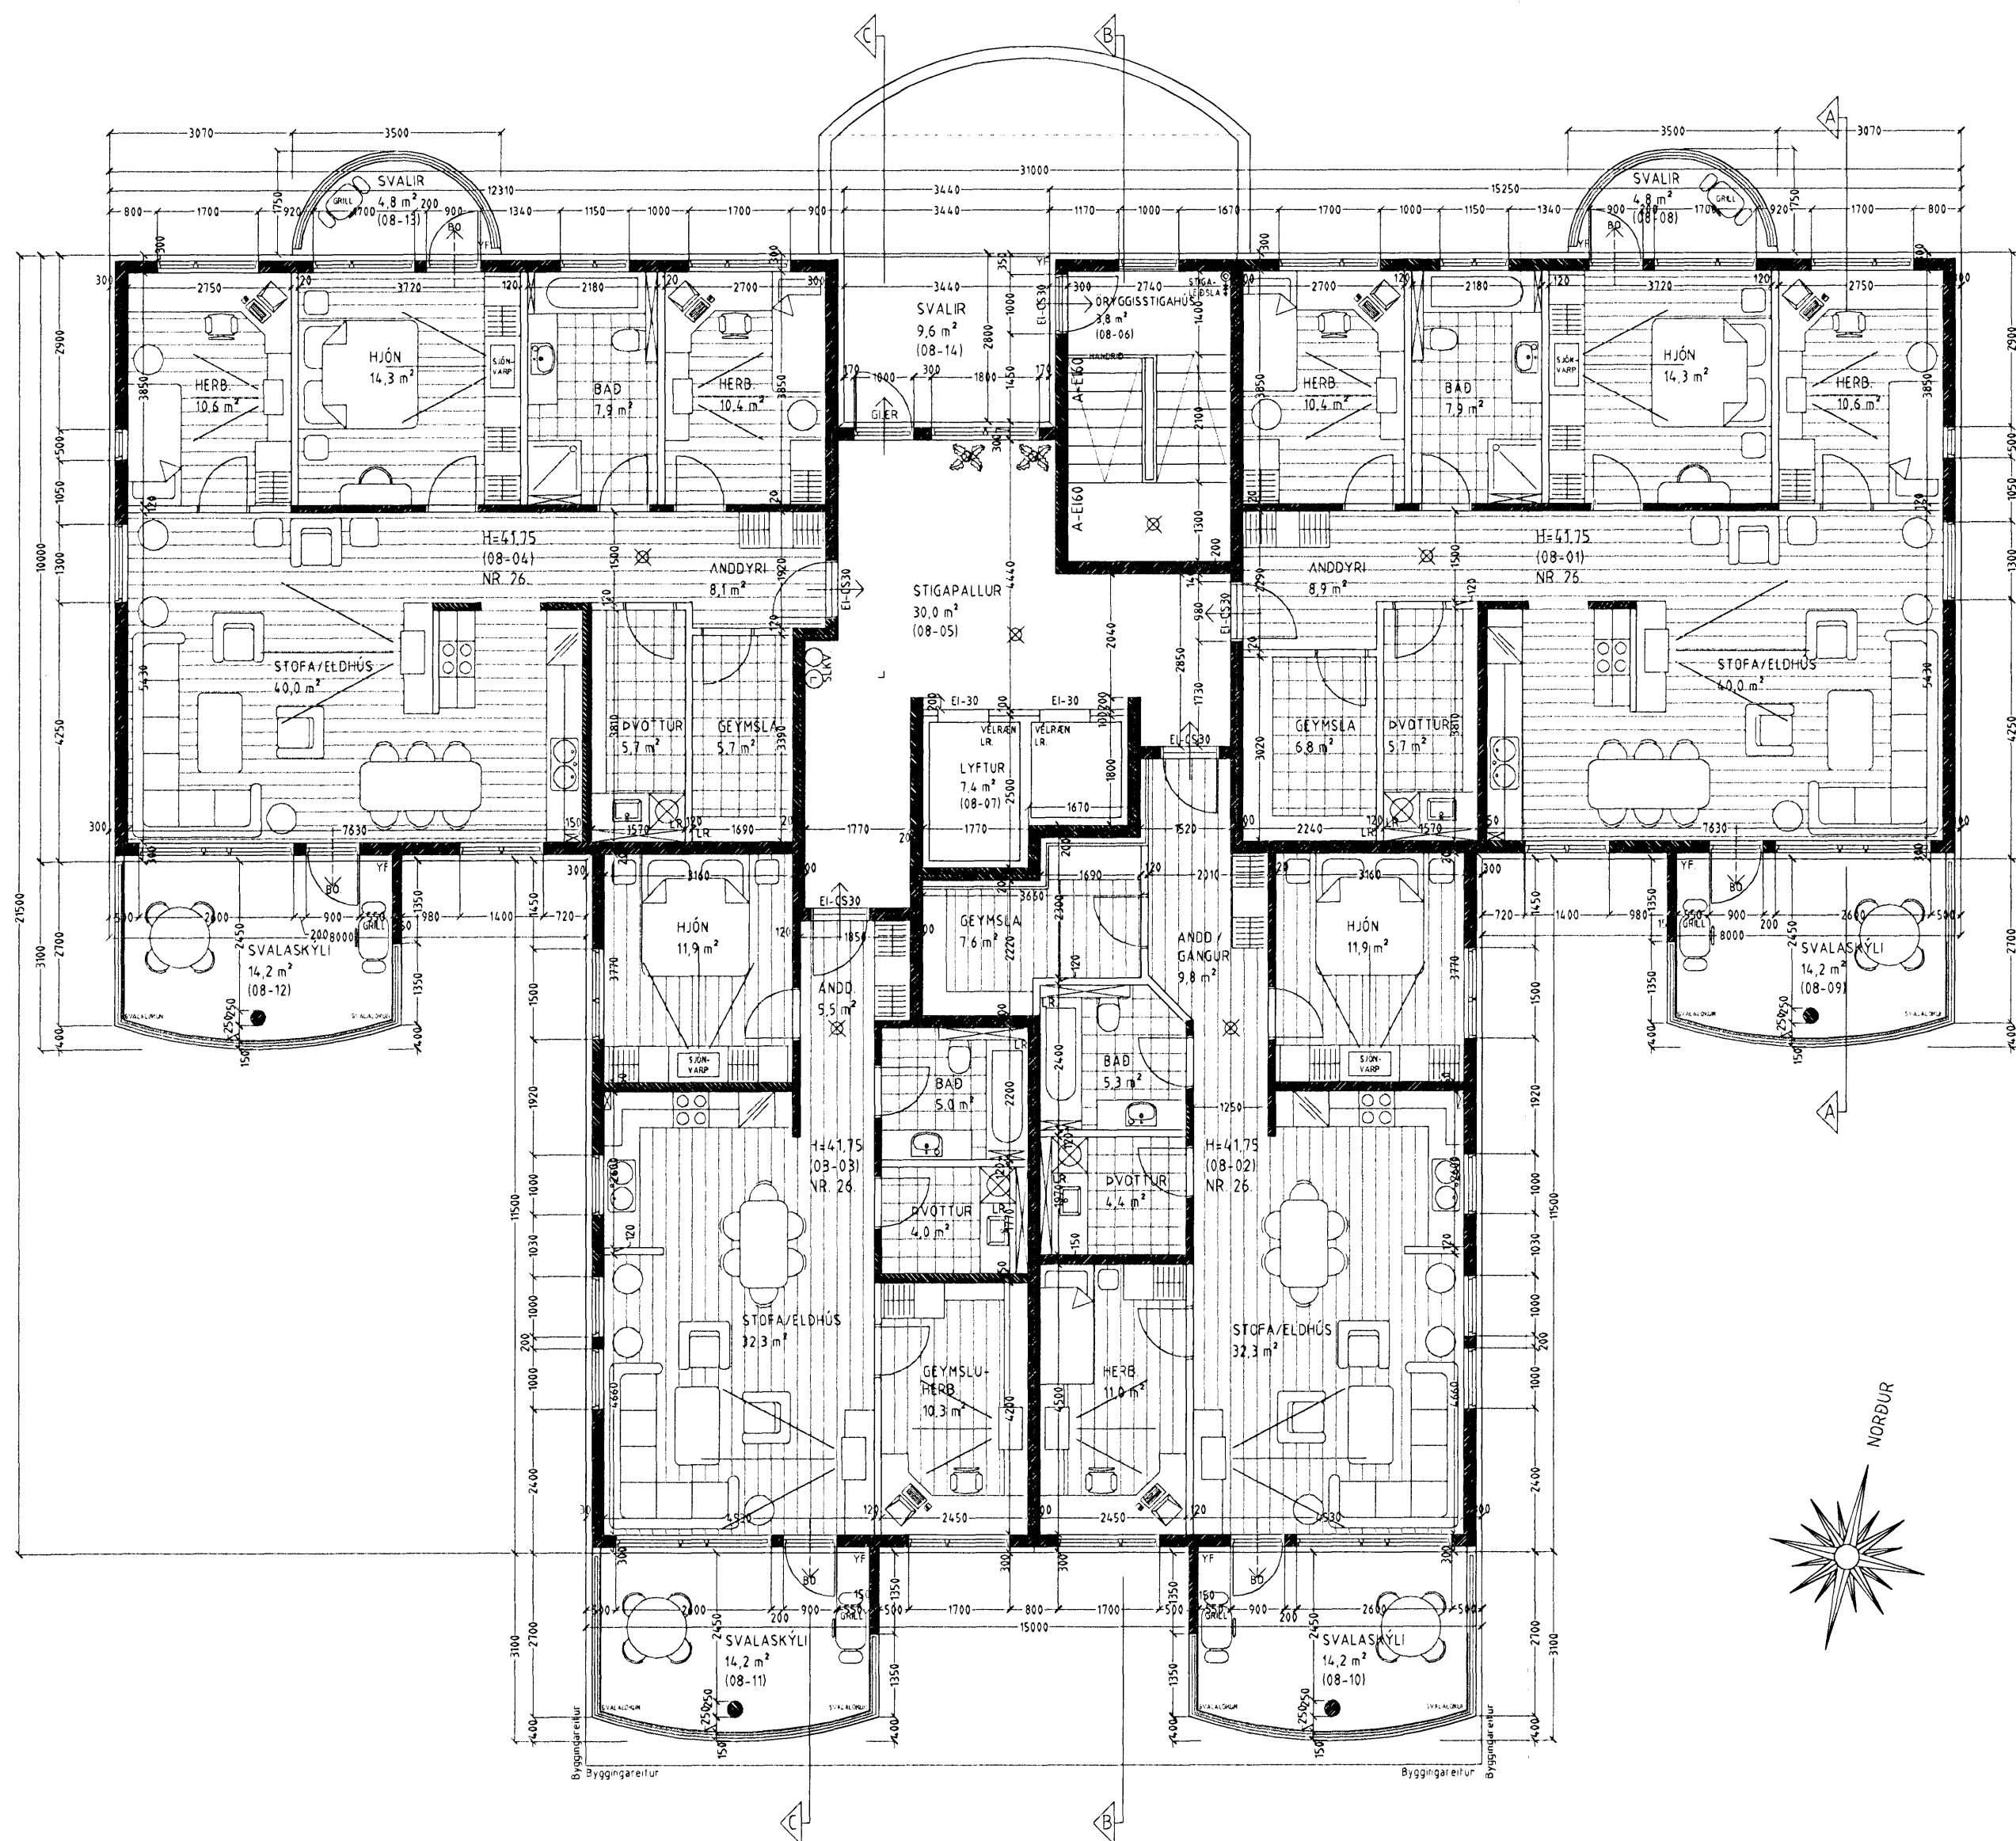

GRUNNMYND 8. HÆÐ MKV. 1:100.

LOKUN SVALA:

SUÐUR SVÖLUM HÚSSINS Á 2, 3, 4, 5, 6, 7 og 8 HÆÐER
LOKAD MEÐ GLERLOKUNNI/ 10 mm HERT GLER Í AL
BRAUTUM.

SVALASKÝLIN SKULU UPPFYLLI KRÖFUR TIL B LOKUNNAR.
GLER Í SVALALOKUNUM SKAL VERA OPANLEGT SBR.
GREIN 102 Í BYGGINGAREGLUGERÐ.

Vandandi frekari málsetningar, sjá sérteikningar aðalhönnuðar í mkv. 1:50.
Séruppdrættir skulu unnir þegar aðaluppdrættir hafa verið samþykktir af byggingaryfirvöldum.

DREKAVELLIR 26 HAFNARFIRÐI.

Sigurður Þorvarðarson byggingafræðingur bfi.
Teiknistofan Strandgötu 11 220 Hafnarfirði.
Sími: 5651510. Netfang: teiknistofan@simnet.is
STH. teiknistofan ehf. kt. 510298-2769. Kt. aðalhönnuðar: 141250-4189.

Skýringar:	Aðaluppdráttur.
Teikning:	Grunnmynd 8. hæð.
Málkvarði:	1: 100. Dagsetning: 15 júní 2004.
Undirskrift:	<i>9/7 08 lrp</i>
Blað nr.:	8 af 12.
Breytt:	9 hæð teiknuð í jan. 05. SIG. Þ.
	Svalalokanir á 2 til 8 hæð teiknaðar í júlí 2008. SIG. Þ.