
 Samþykkt þann
21 NOV 2007
 Byggingafulltrúinn (Hafnarfirði)
 Fh. Jón Sigurðsson

BYGGINGALÝSINS:

Fyrsta hæð nýbyggingarinnar eru steinsteyptir veggir, loft og gólf á steypum undirstöðum (sökkulum). Veggir hæðarinnar er einangraðir utan frá og klæddir með steinfisum, gólf í verönd 2. hæðar er einangrað innan frá. Á hæðinni er aðkoma, starfsmannaástoða og lagerrými með vöruafgreiðslu. Frá aðkomu liggja tröppur til 2. hæðar, lyfta er einnig á milli hæðanna.

Burðarvirki 2. hæðar er stálgrind sem hvílir á steypu burðarvirki 1. hæðar. Á milli stálgrindar er trégrind sem gluggapartí og ytri klæðning er fest í. Einangrun annarrar hæðar er lögð í grindina. Klæðning 2. hæðar er læst koparklæðning og þakfni er sodinn þakdúkur. Verönd á loftplötu 1. hæðar umlíkur 2. hæðina á norður og vesturhlíð að eldri byggingu. Glerhandrið úr öryggisgleri með stálstöðum umlykur veröndina. Á hæðinni er móttaka, kynningarsalur og skrifstofur, ásamt starfsmannaástöðu.

Gerð er grein fyrir brunavörnum á sérblaði TK-A-006

GREINARGERÐ:

Lóðastærð 1.892.5m² (eftir stækkun)
 Byggt er við núverandi framleiðsluhúsnæði:
 Í nýbyggingunum er fyrir komið bæði nýjum lager og skrifstofum fyrirtækisins.
 Eldri skemma (283m²) á norðanverðri lóðinni verður fjarlægð.



Núverandi byggingarmagn á lóðinni er 653m².

Eftir breytingu, munu 266m² af eldri byggingu standa eftir og til viðbótar verða 517m² á 1. hæð.
 Efri hæð nýbyggingar verður 421m².

Samtals verður því byggingarmagn á lóðinni 1.204m².
 n.h.f. 0.72 eftir stækkun lóðar

Bílastæði á lóðinni verða 24.

Yfirlitsmynd er unnin eftir teikn. 121,059, lónaðarhverfi II, Flatahraun 21-31, Stapahraun 1-12, dags. 02. '94, útgefið af Bæjarverkfræðing Hafnarfjarðarbæjinnu.

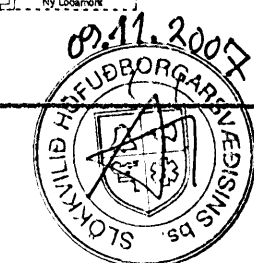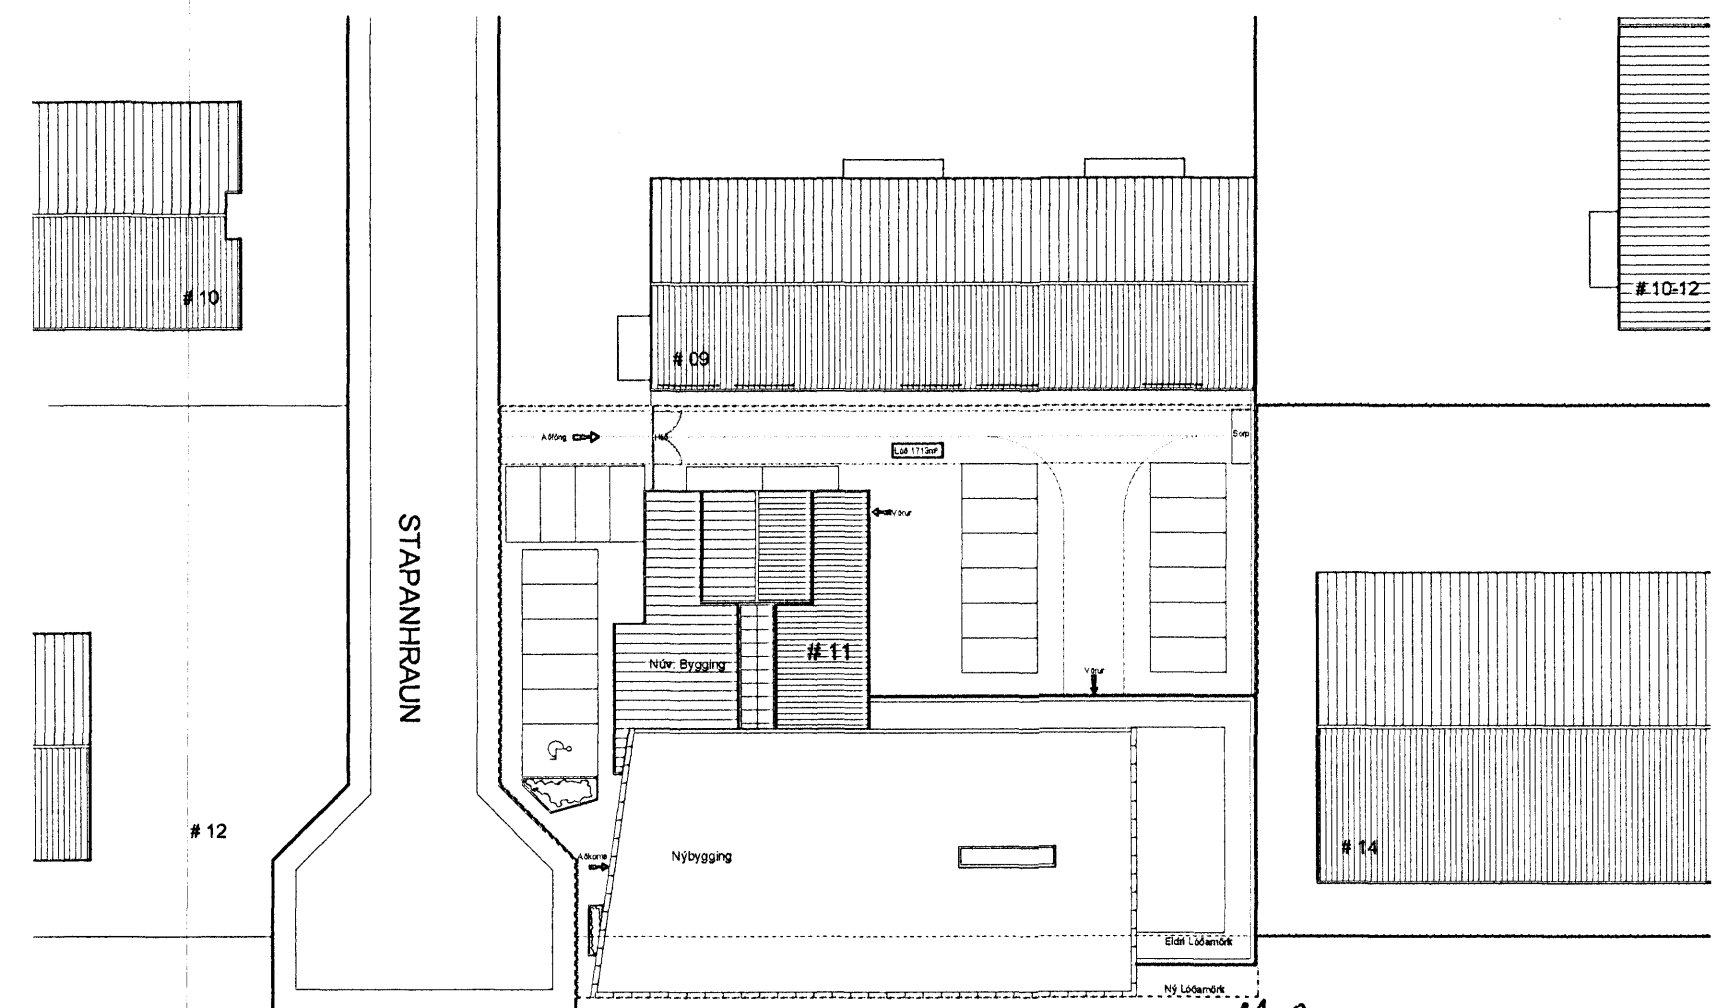

skýringar á verkefni: Stækkun á framleiðslu og skrifstofubyggingu Te & Kaffis	AFSTÖÐUMYND	mkv. 1:500/200 teiknað EE/IÖG/WP teikn. 01.11.'07	verkkaup: Te & Kaffi	verkefni: Stapahraun 11 Hafnarfirði	teikning: nr. TK-A-001	Eignar höfundarlistar: NEXUS arkitektar Teikningu þessa má ekki alta með nokkurn hátt, að hluta til eða heild án skriflegs leyfis höfundar.	Thorvaldsensstræti 6 101 Reykjavík Sími 5511-065 nexus@2be.is	 Ívar Örn Guðmundsson arkitektar hf. kl. 130865 3489	
--	-------------	---	-------------------------	---	---------------------------	---	--	---	---