



Samþykkt þann
 21 NOV 2007
 Byggingafulfrúnn
 F.h. Jón Sigurðsson

Steyplur veggur á
 lóðamörkum 2.8m hæð

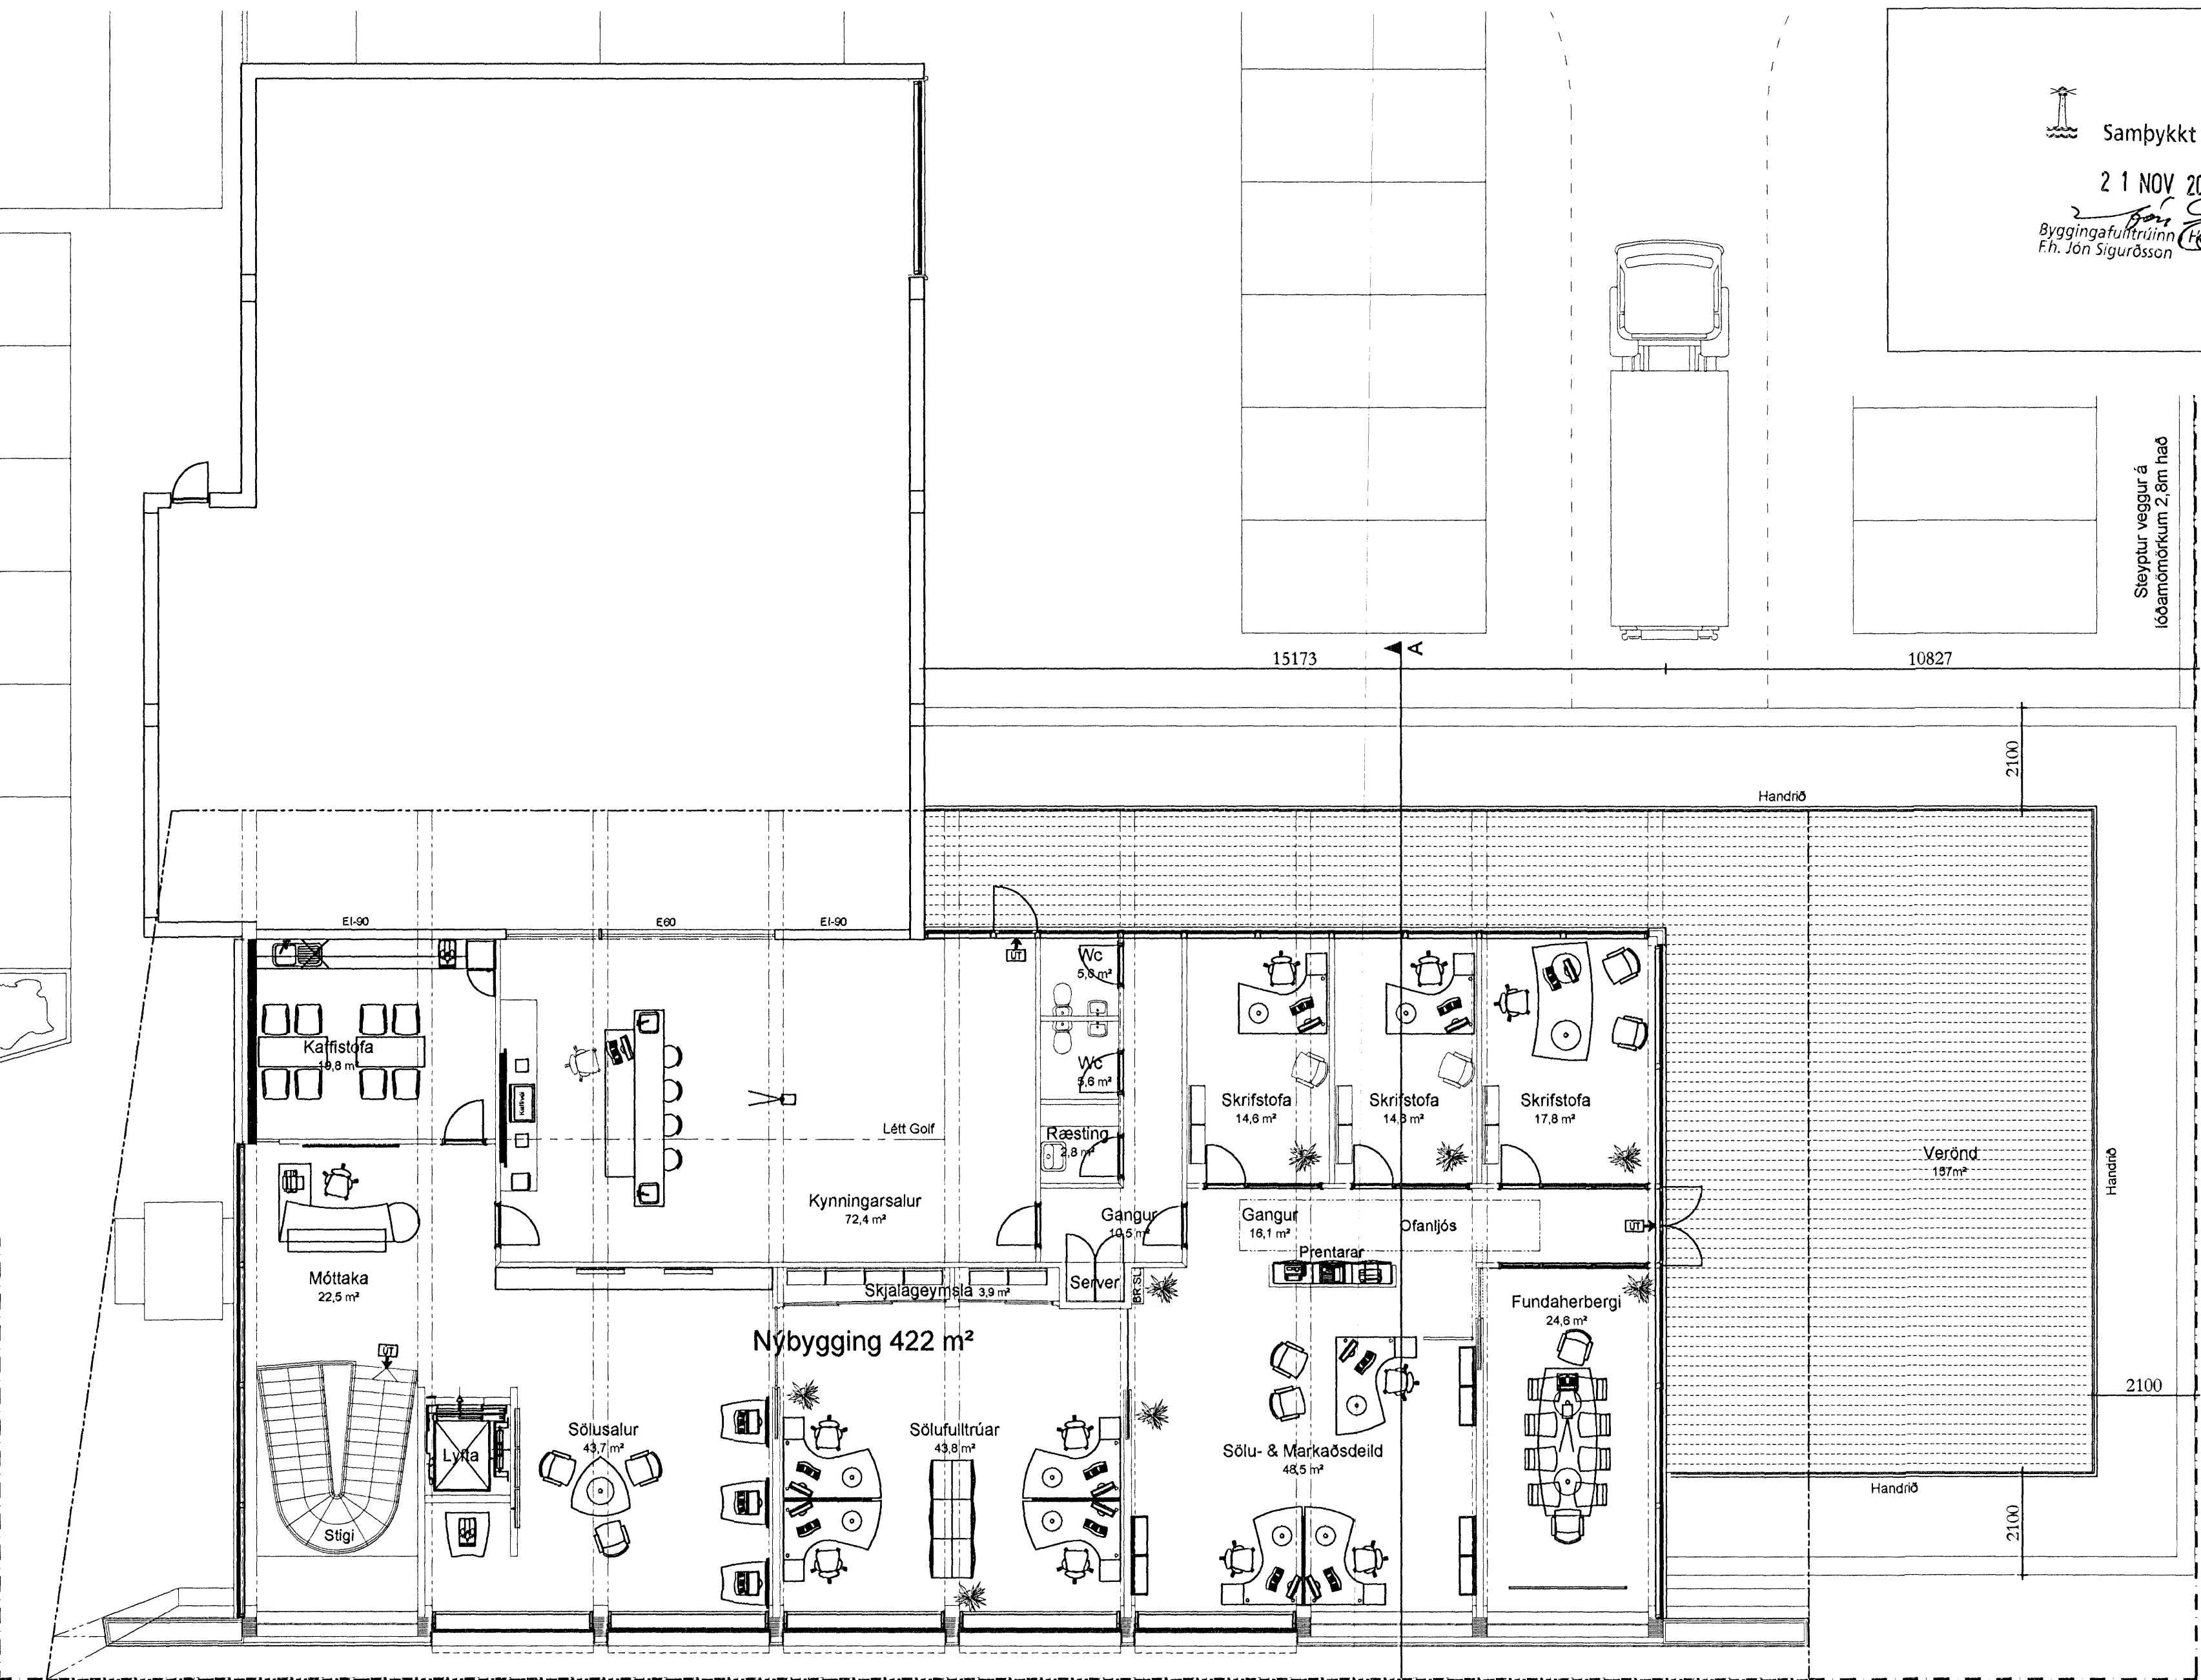

2.Hæð 421m²

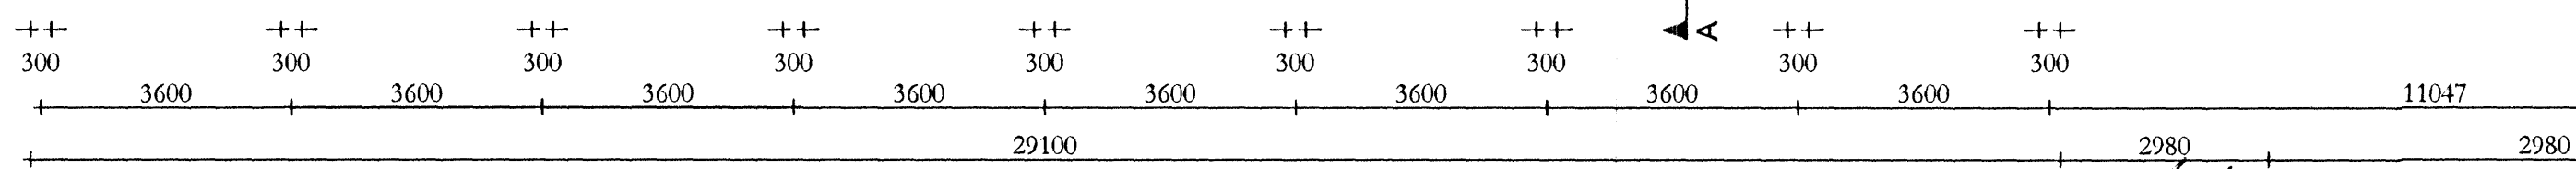

skýringar á verkefni: Stækkun á framleiðslu og skrifstofubyggingu Te & Kaffis	GRUNNTEIKNING 2.hæð.	mkv. 1:100 teiknað EE/IOG/WP teikn. 01.11.'07	verkkaup: Te & Kaffi	verkefni: Stapahraun 11 Hafnarfyrði	teikning: nr. TK-A-003	<small>Þessari höfundarlist:</small> <small>18208 arkitektar</small> <small>Takningu þessa má skilja samt með</small> <small>þessum hætti, að hluti af vörð haldi</small> <small>á þessum myndunum.</small>	Thorsvaldssensstræti 6 101 Reykjavík Sími 5511-065 nexus@2be.is	 Jón Ólaf Guðmundsson arkitekt f.h. kt. 130665 3469
--	--------------------------------	---	------------------------------------	--	---------------------------	---	--	---