




Samþykkt þann

21 NOV 2007

Byggingafræðingur í Hafnarfirði  
F.h. Jón Sigurðsson

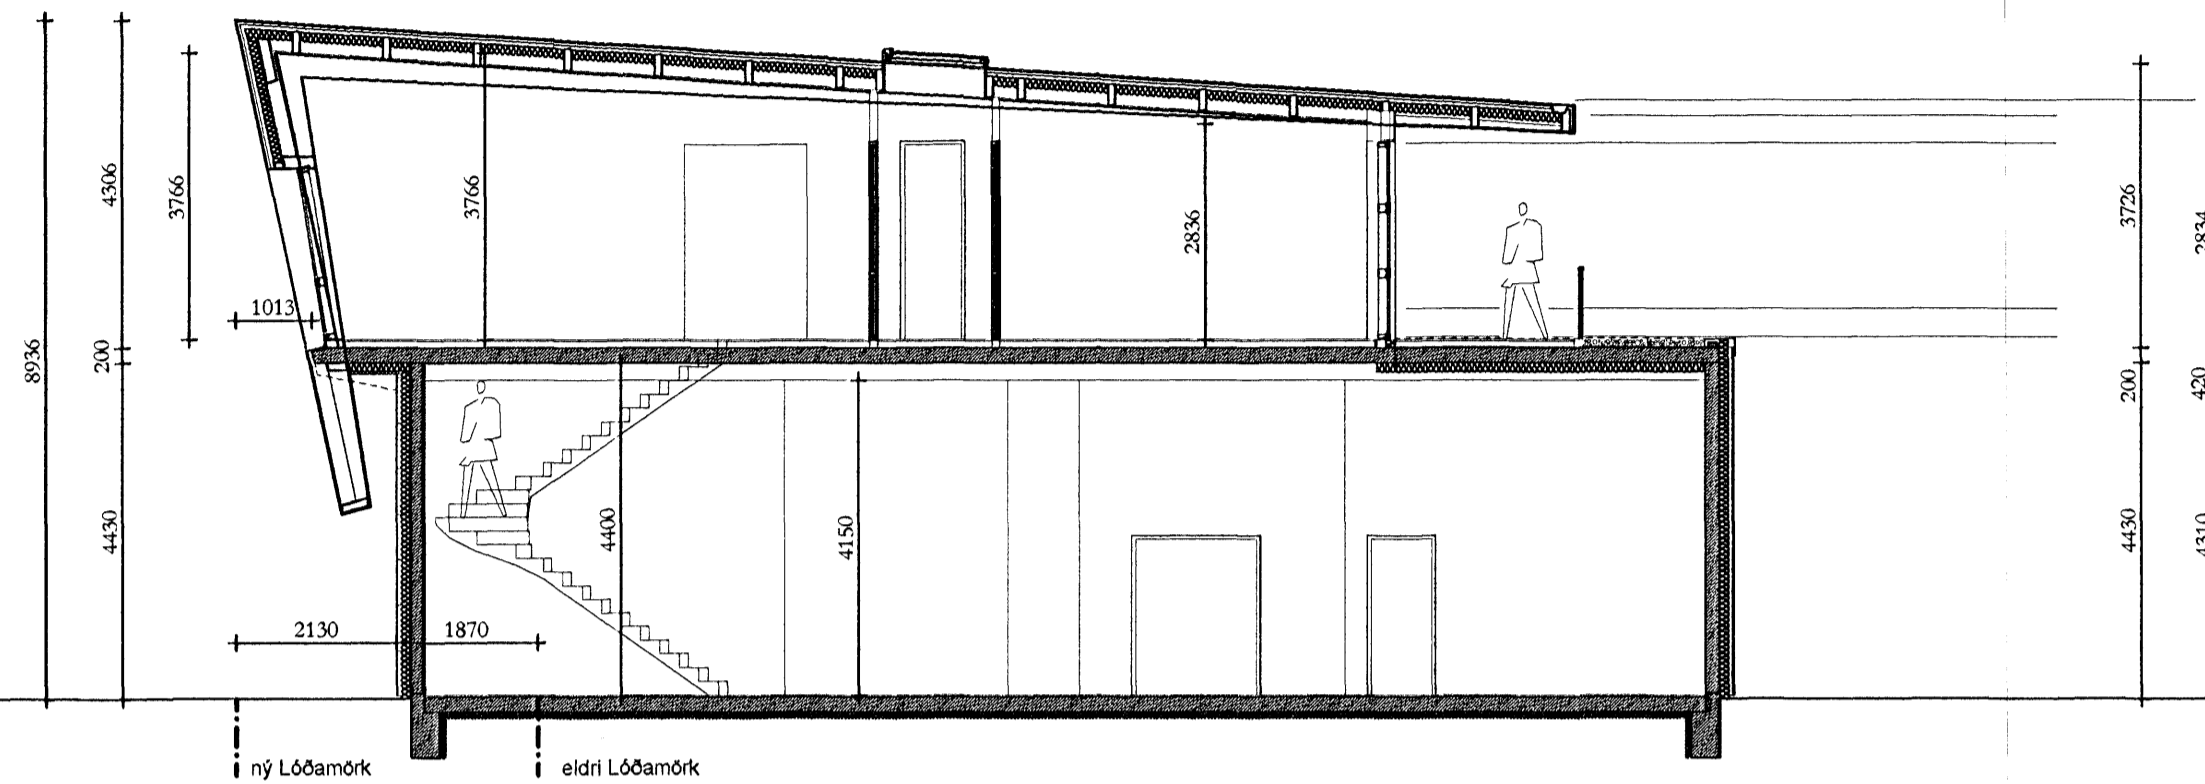


SNEIÐMYND

ný Lóðamörk


eldri Lóðamörk

Lóðamörk

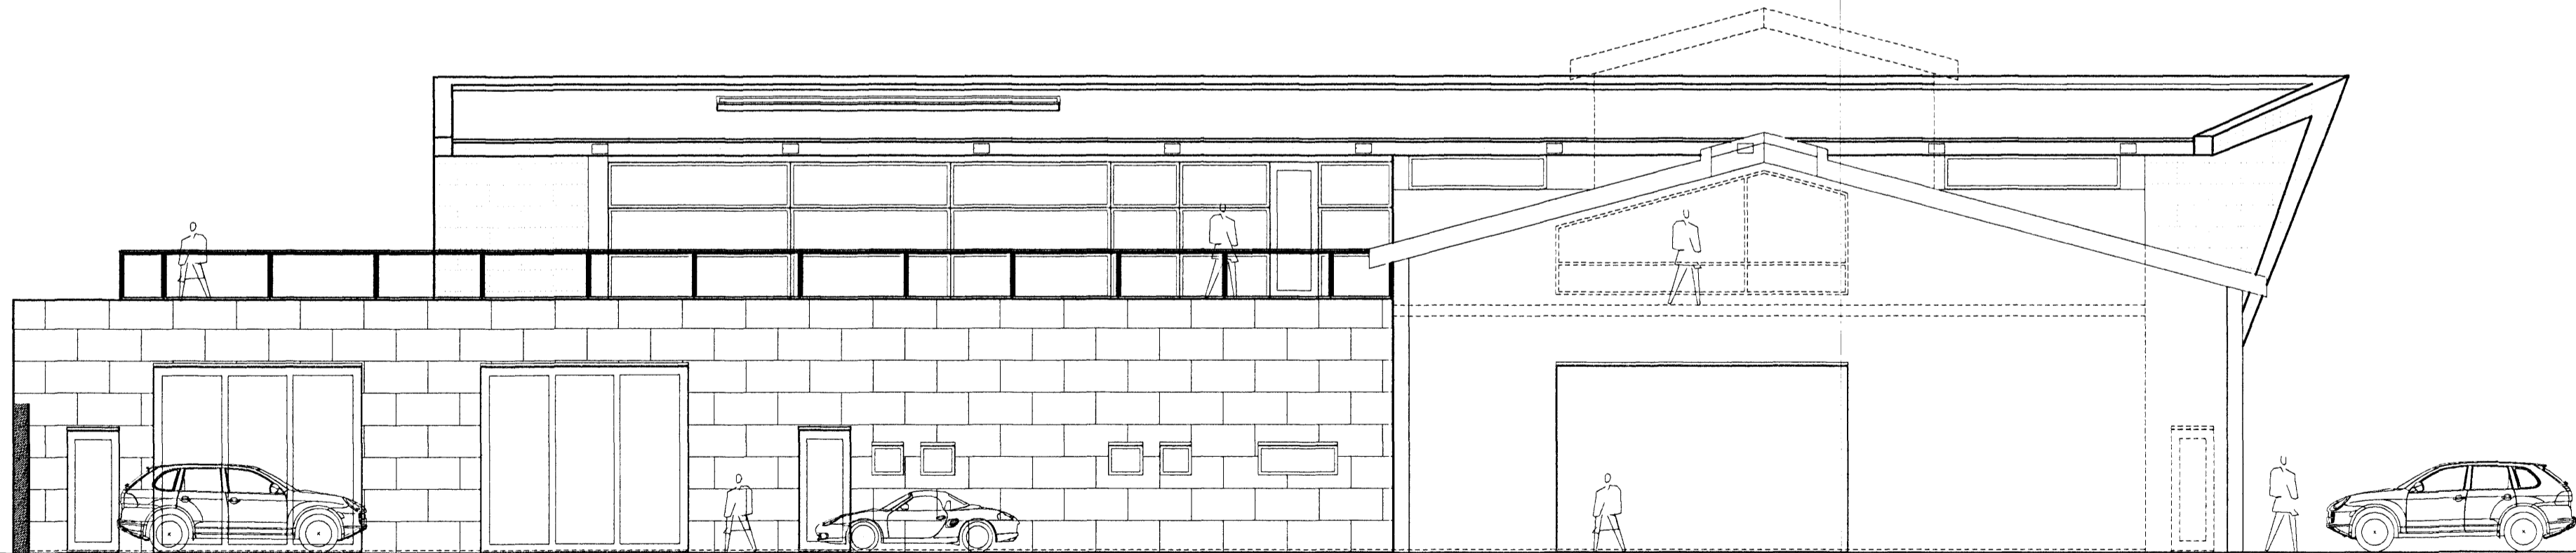

VESTURHLIÐ

ný Lóðamörk

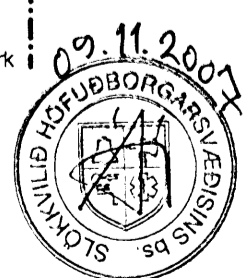

skýringar á verkefni:  
Stækkun á framleiðslu og skrifstofubýggingu Te & Kaffis

SNEIÐMYND  
ÚTLITSTEKNING

mkv. 1:100  
teiknað EE/IÖG/WP  
teikn. 01.11.'07

verkkaupi:  
Te & Kaffi

verkefni:  
Stapahraun 11  
Hafnarfyrði

teikning:  
nr. TK-A-005

Eigendur höfundarlistar:  
NEXUS arkitektar  
Teikningu þessa má ekki nota með  
nefnum mínum, séð til á milli í öðrum  
áhrifum eða öðrum lögreglu.

Thorvaldsensstræti 6  
101 Reykjavík  
Sími. 5511-065  
nexus@2be.is

Ívar Ótt Guðmundsson  
arkitekt tal. 130865 3489

