

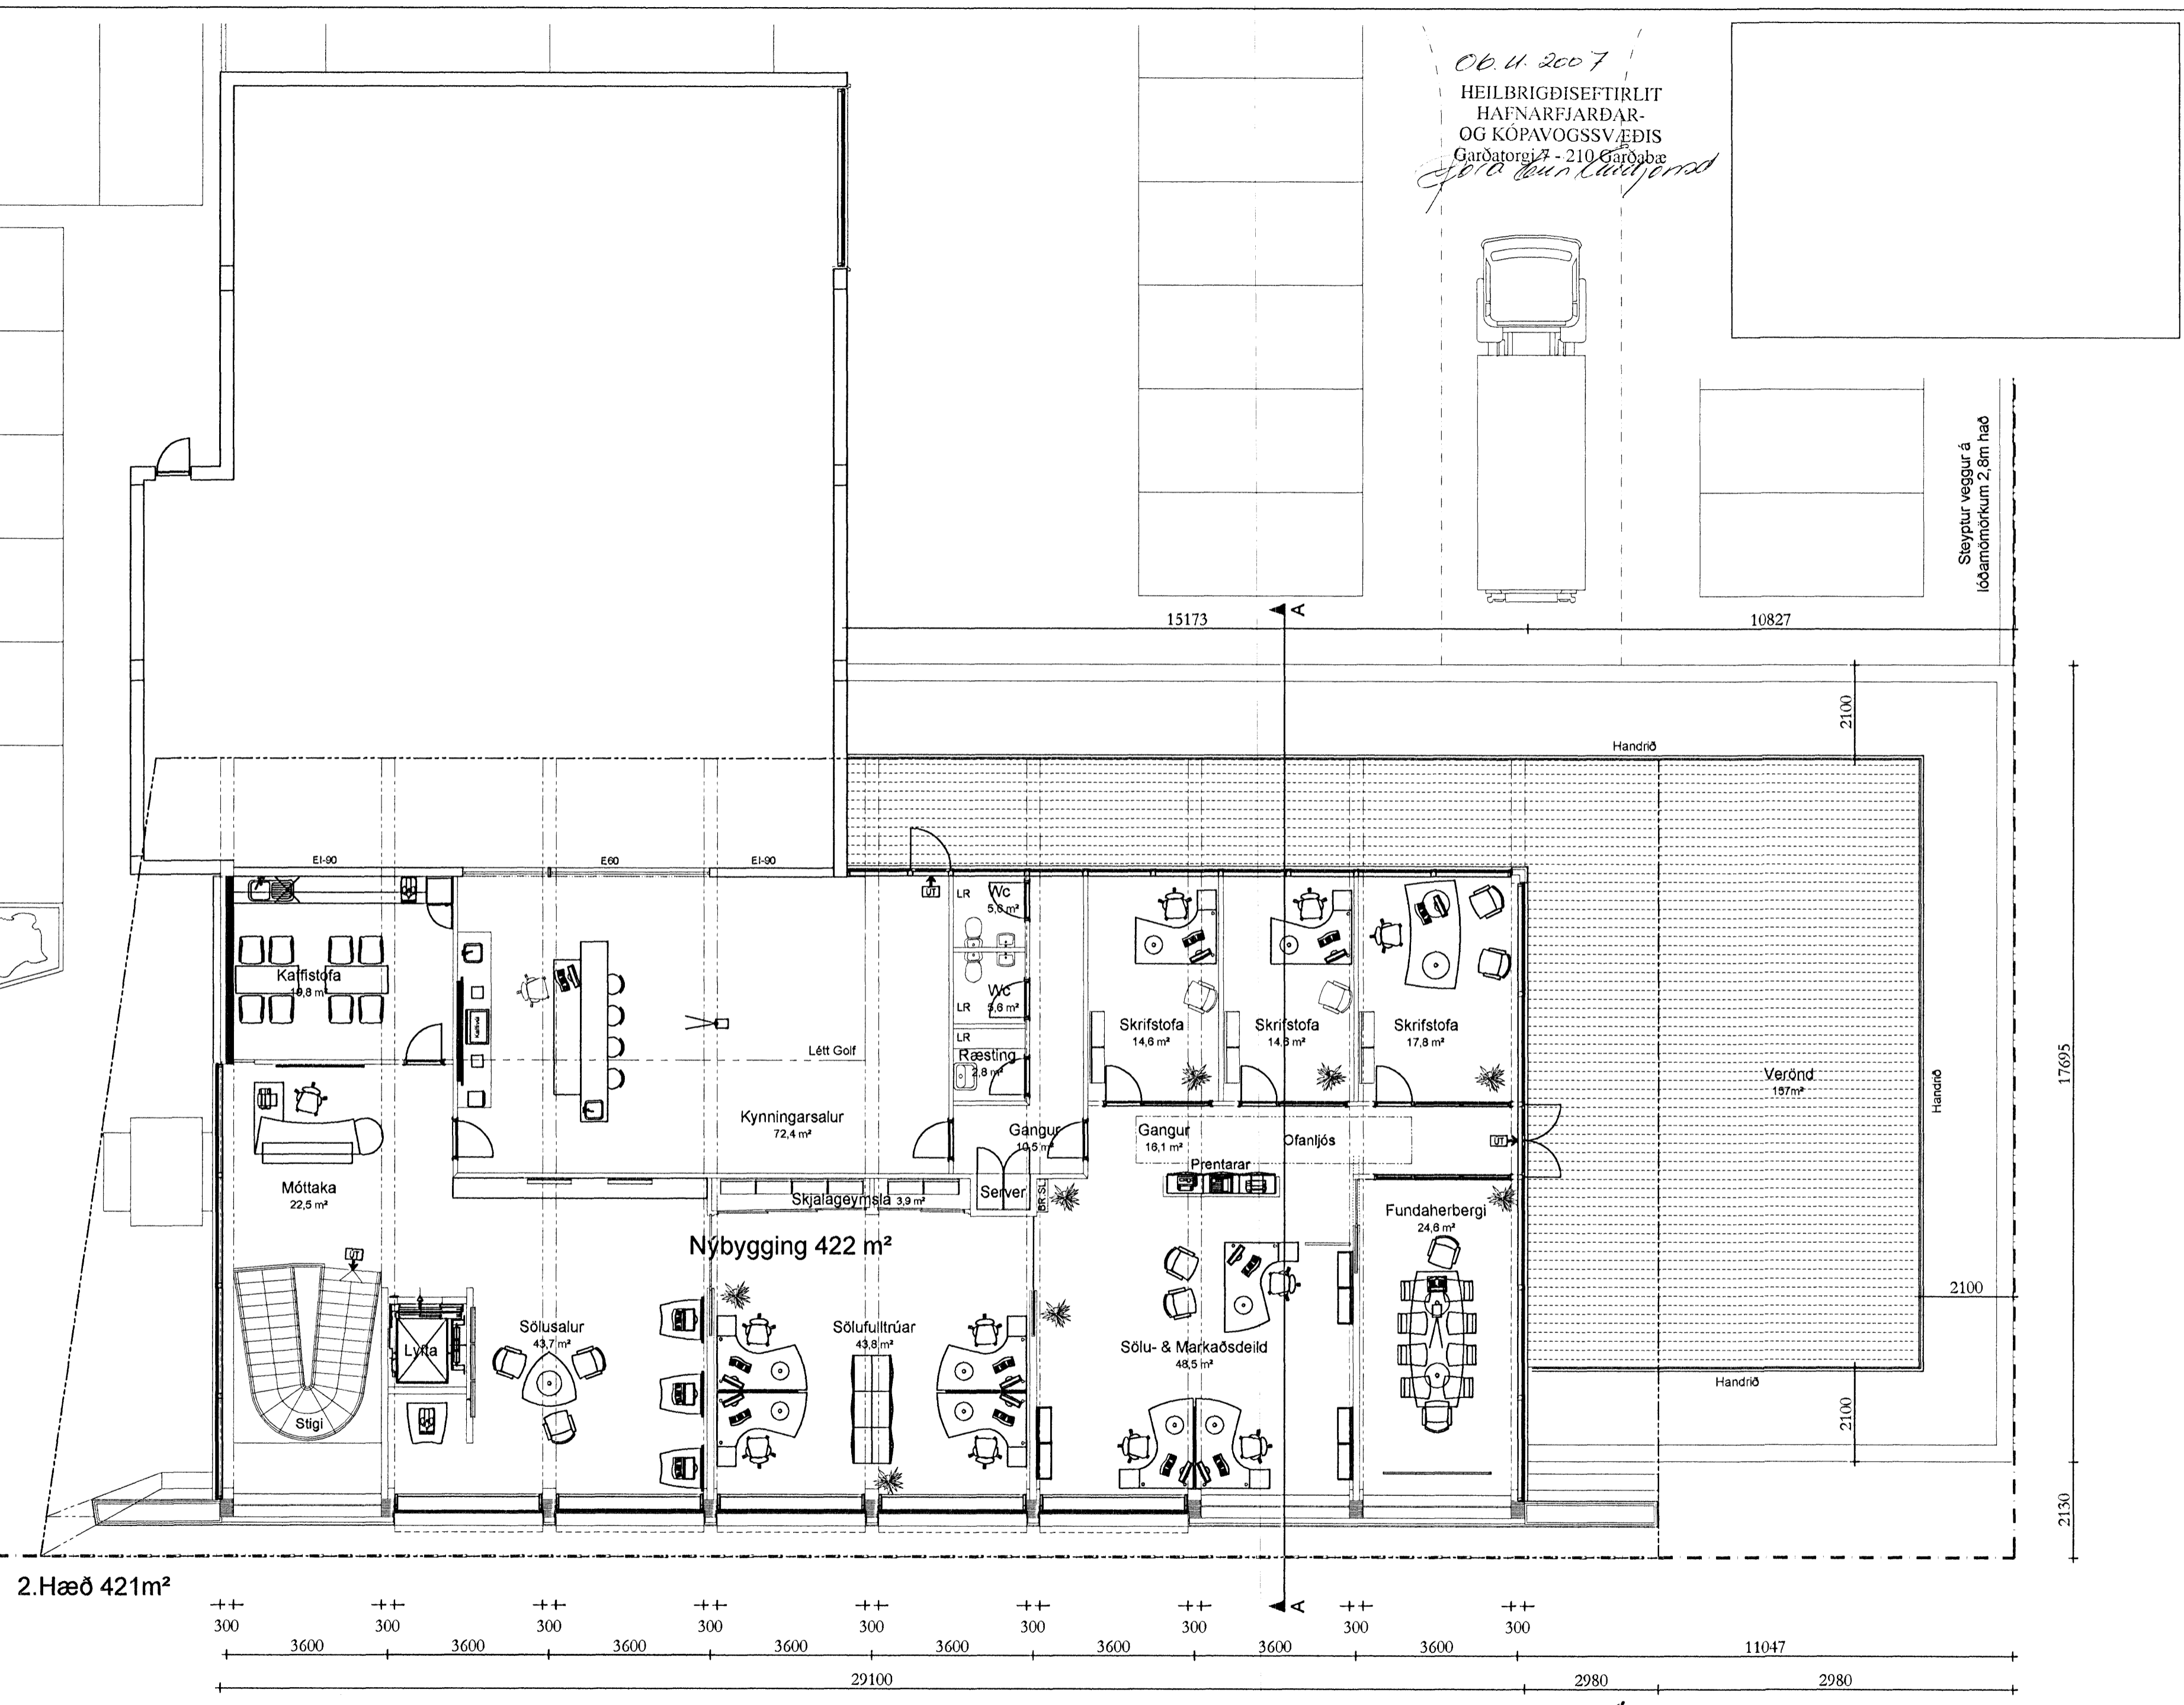



06.11.2007
 HEILBRIGÐISEFTIRLIT
 HAFNARFIJARDAR-
 OG KÓPAVOGSSVÆÐIS
 Garðatorgi 7 - 210 Garðabæ
Þórunn Guðmundsdóttir

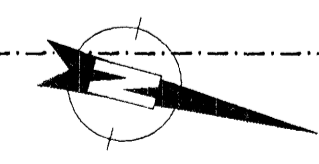

2. Hæð 421m²

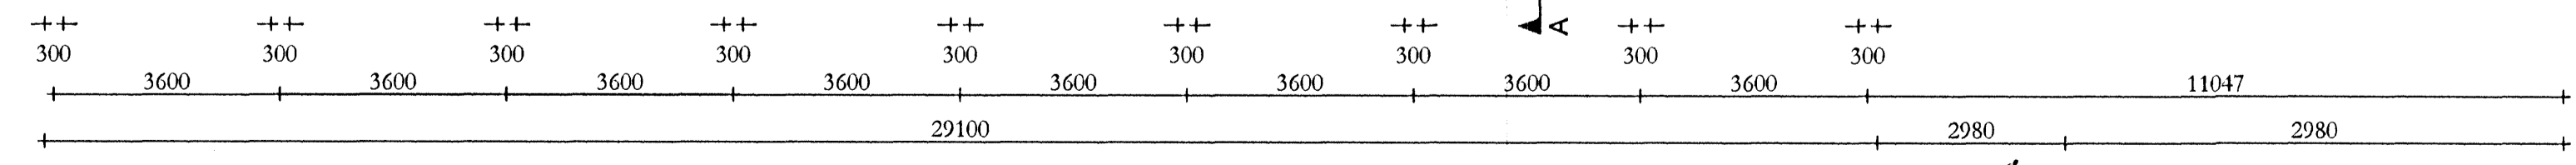

skýringar á verkefni: Stækkun á framleiðslu og skrifstofubyggingu Te & Kaffis	GRUNNTEIKNING 2. hæð.	mkv. 1:100 teiknað EE/IÖG/WP teikn. 01.11.'07	verkkaupi: Te & Kaffi	verkefni: Stapahraun 11 Hafnarfyrði	teikning: nr. TK-A-003	Eignað höfundarstarf: NEXUS arkitektar Teikningu þessá með skili áttu með meirum hætti að hólga í skilríki án skilfoga í öftra höfundar.	Thorvaldsenstræti 6 101 Reykjavík Sími. 5511-065 nexus@2ba.is	 Karl Órn Guðmundsson arkitekt fal kt. 130865 3489
--	---------------------------------	---	-------------------------------------	--	---------------------------	--	--	---