


SNID_M-1:100

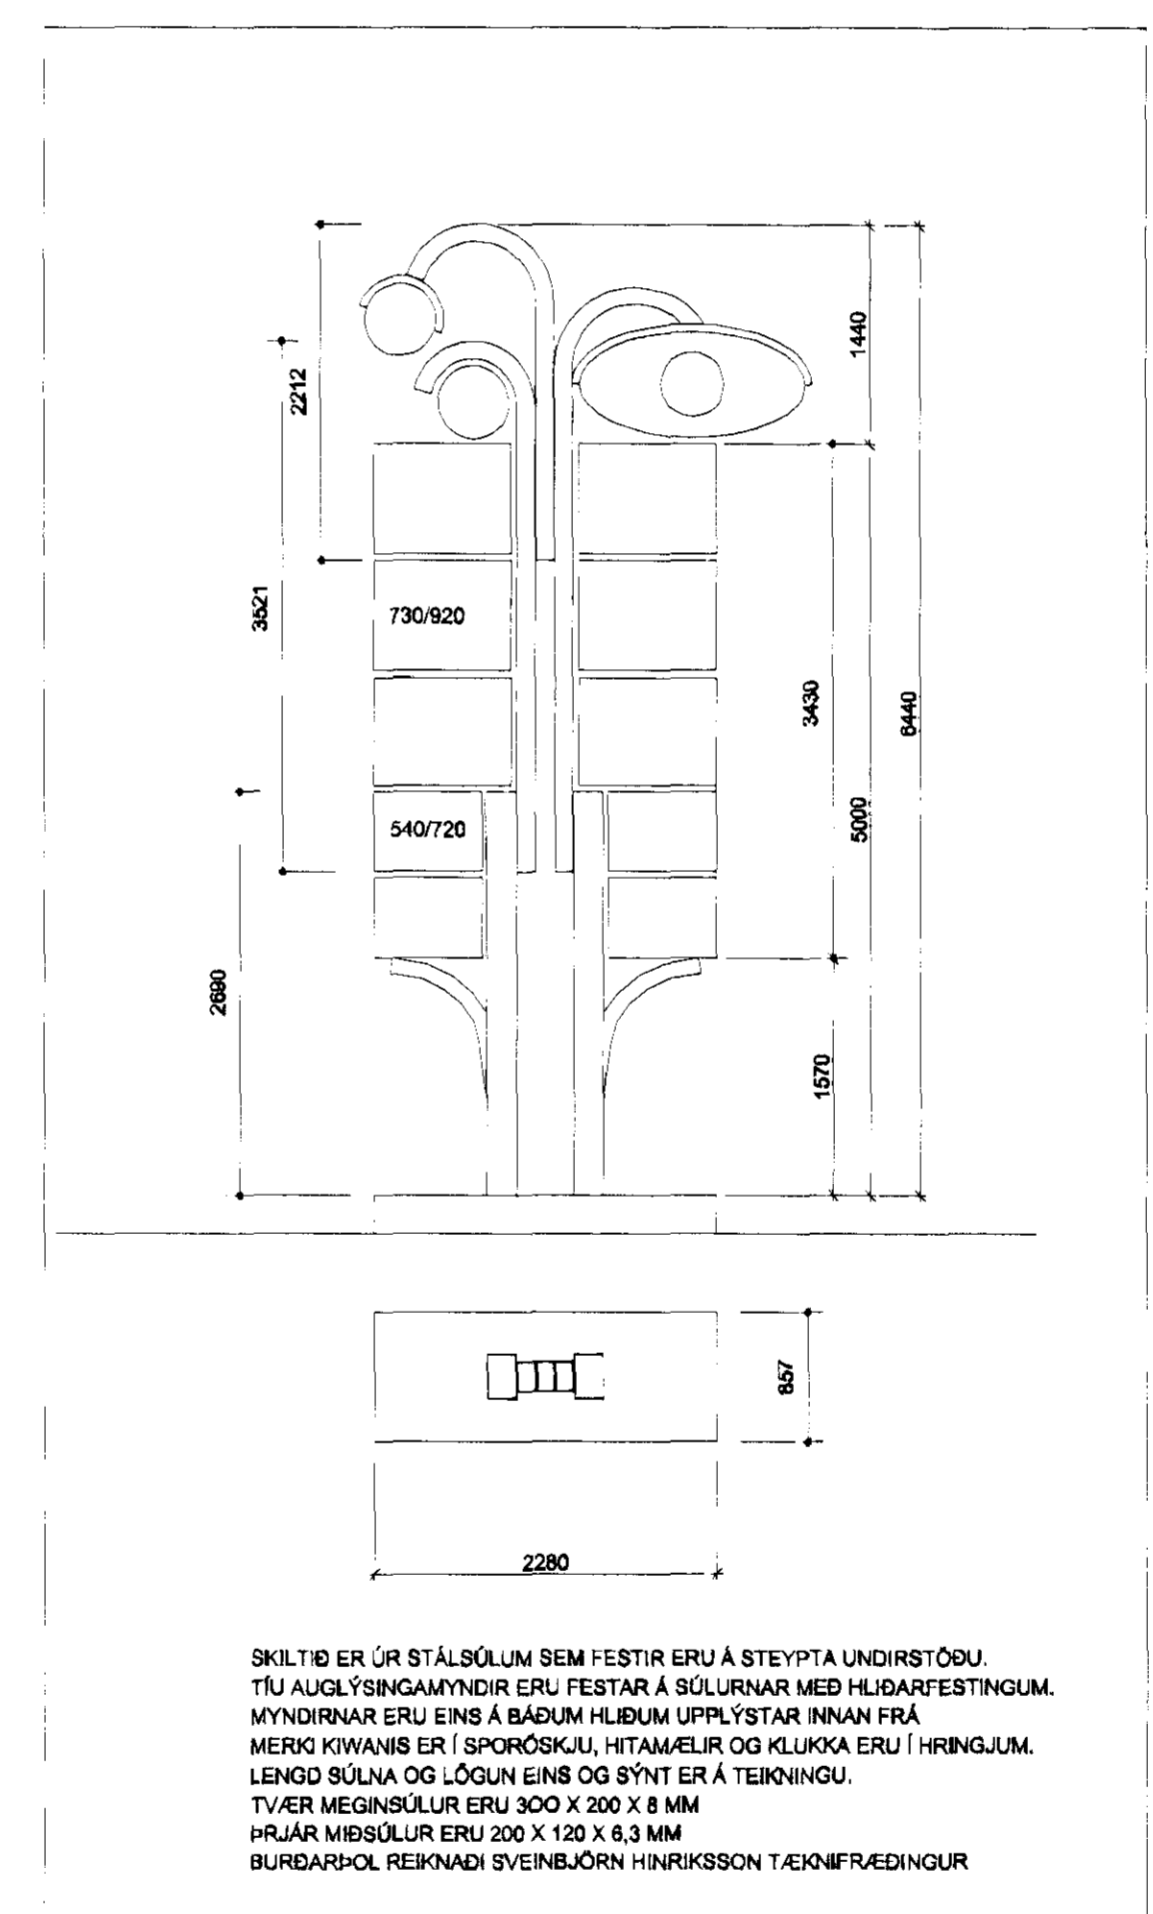

ÓTLIT_M1:50

innviðir Attekningum
 AUGLÝSINGASKILTILKIVANIS BLO2
 FJÁRDARGATA_13-15_HAFNARFIRÐI