


Samþykkt þann


22 JUN 2011

Byggingarfulltrúi
F.h. Sigurður Steinar Jóns


Úr Gildi

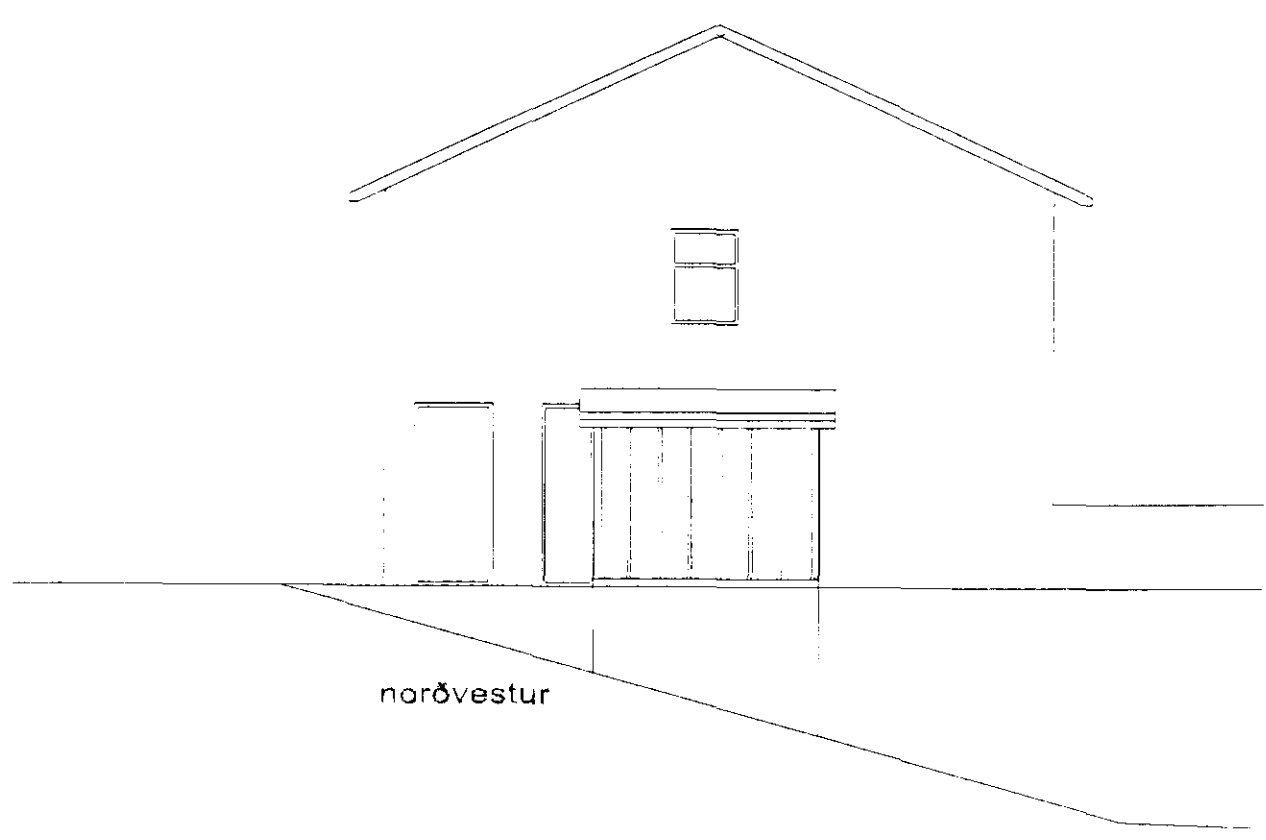


norðvestur

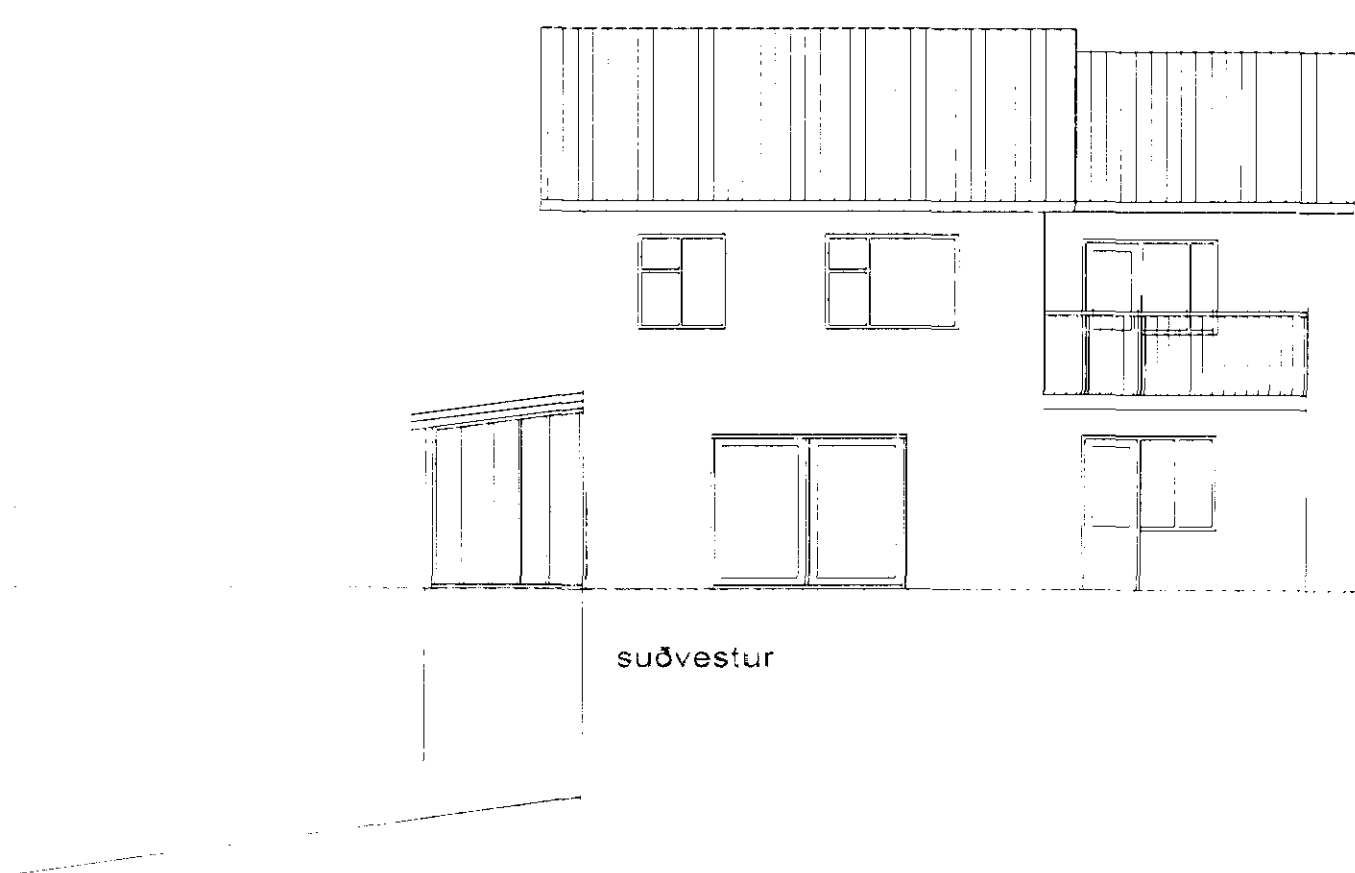


suðvestur

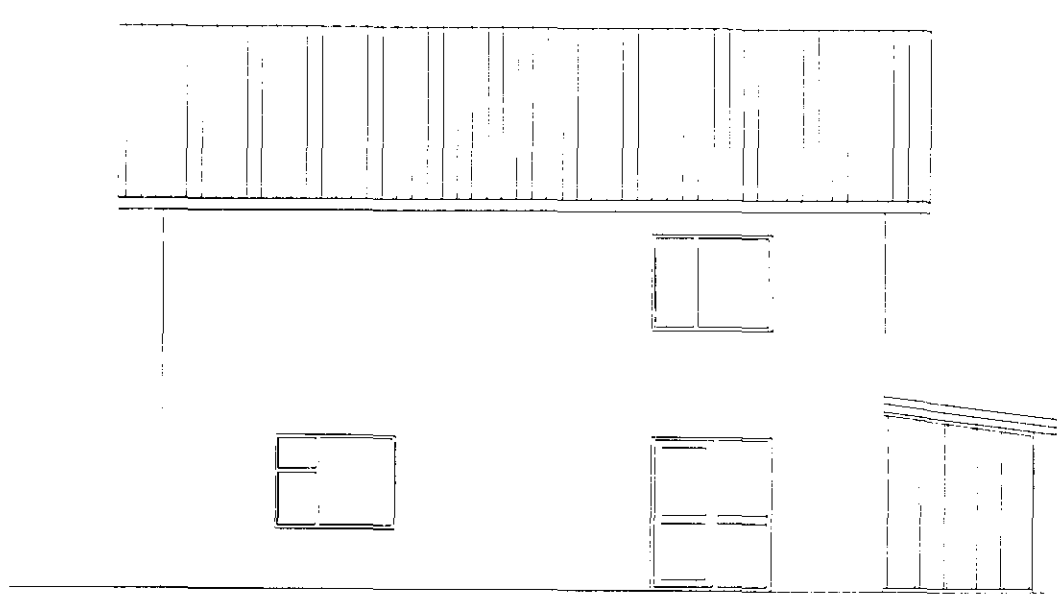

norðaustur

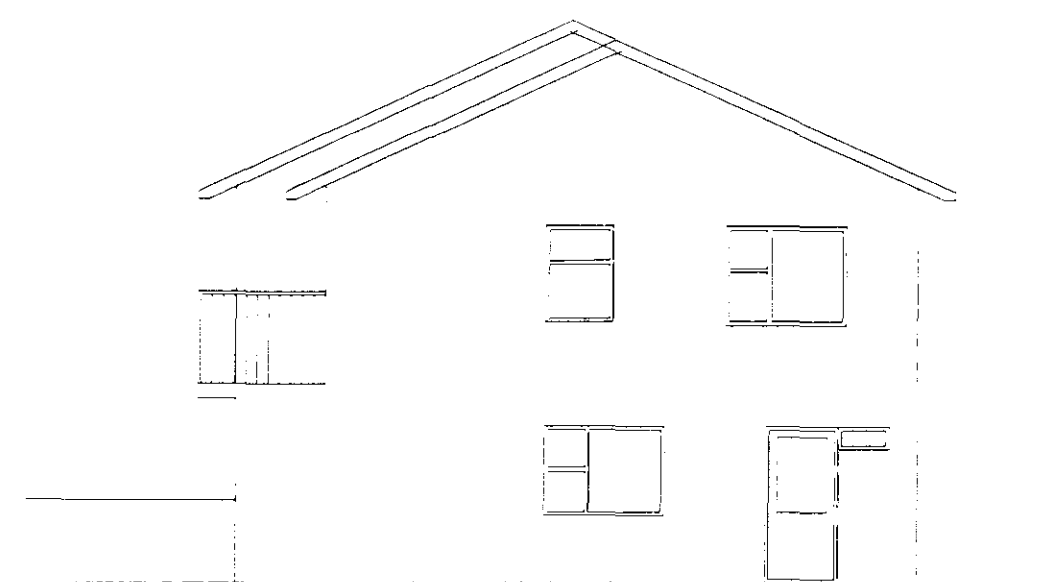

suðaustur

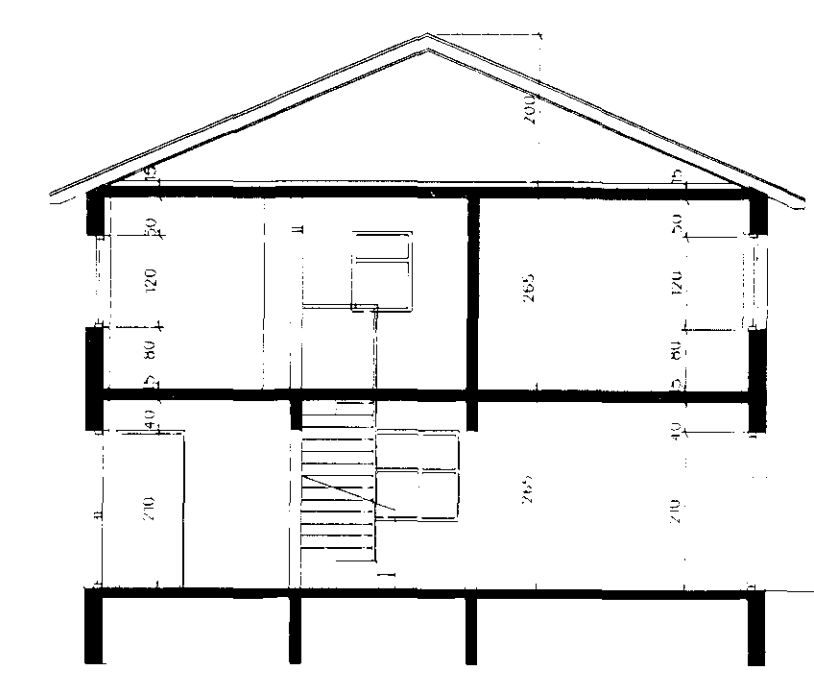

Sneiðing A - A

Pálmar Ólason
arkitekt faf
v. 20036 379

Bæjargá 30
210 Garðabær
púm. 503 0611
netfang: palmar@palmar-olason.is

Álfaskeið 16, Hafnarfirði

útlit, sneiðing

skala
1:100

20. júní, 2011 P.Ó.