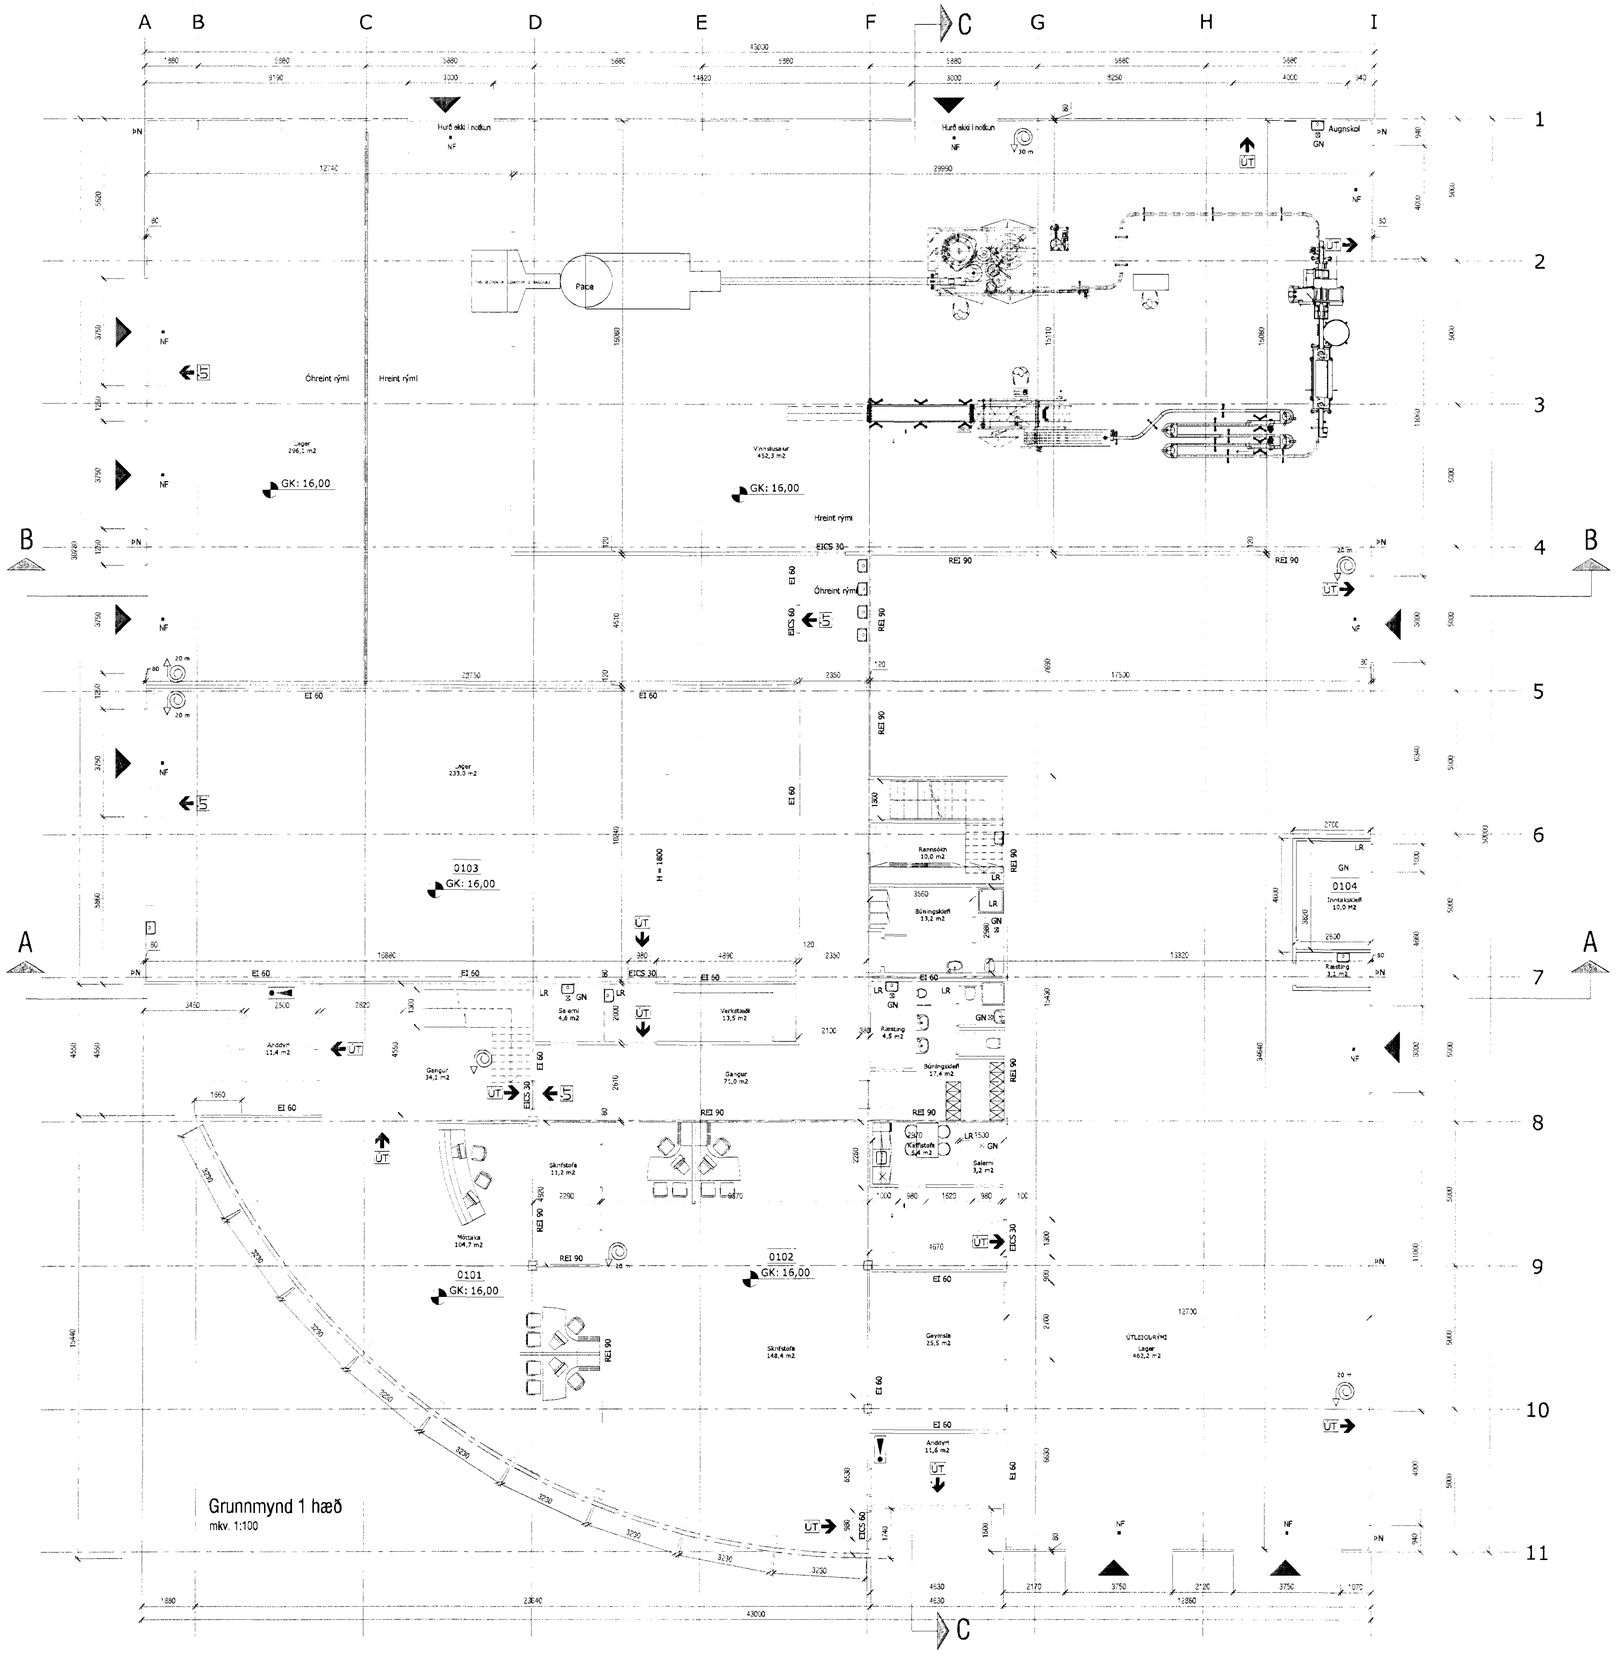

Sampykkt þann
29 JUN 2011
Byggingafulltrúinn í Hafnarfjörð
F.h. Sigurður Steinar Jónsson

Úr Gildi

Skýringar:

HV= Inntak hitaveitu
VV= Inntak vatnsveitu
RV= Inntak rafveitu
S= Inntak síma
LR= Loftræst rými
GN= Niðurfall
ÞN= Þakniðurfall

BO STÆRÐ → Björgunarop

EI 60 — Veggir og hæðaskil með merktri brunamótstöðu.

EICS 60 — Hurðir og gluggar með merktri brunamótstöðu.

! Stjórnstöð brunaviðvörunarkerfis

Yfirfarið af brunahönnuði EFLA VERKFRÆÐISTOFA

Nr	Dags	Breyting	Breytt
A	15.03.10	Breyting á innri rýmum	BE
B			

Brynjar Einarsson
141265 - 4829
Byggingafræðingur bfi / MBA
Tilsel 35, 109 Reykjavík
Sími: 892 3603
Netfang: brynjare@simnet.is
VSK número: 76803
Undirritun sðalhönnuðar:

Verk:
Selhella 5, Hafnarfjörður

Teikning:
Grunnmynd 1.hæð - A002

Hannað:	Samþ:	Teiknað:	Mælikvarði:
BE/HM	BE	BE	1 : 100

Uppfært dags:	Dagsetning:
28.02.2011	13.11 2007