
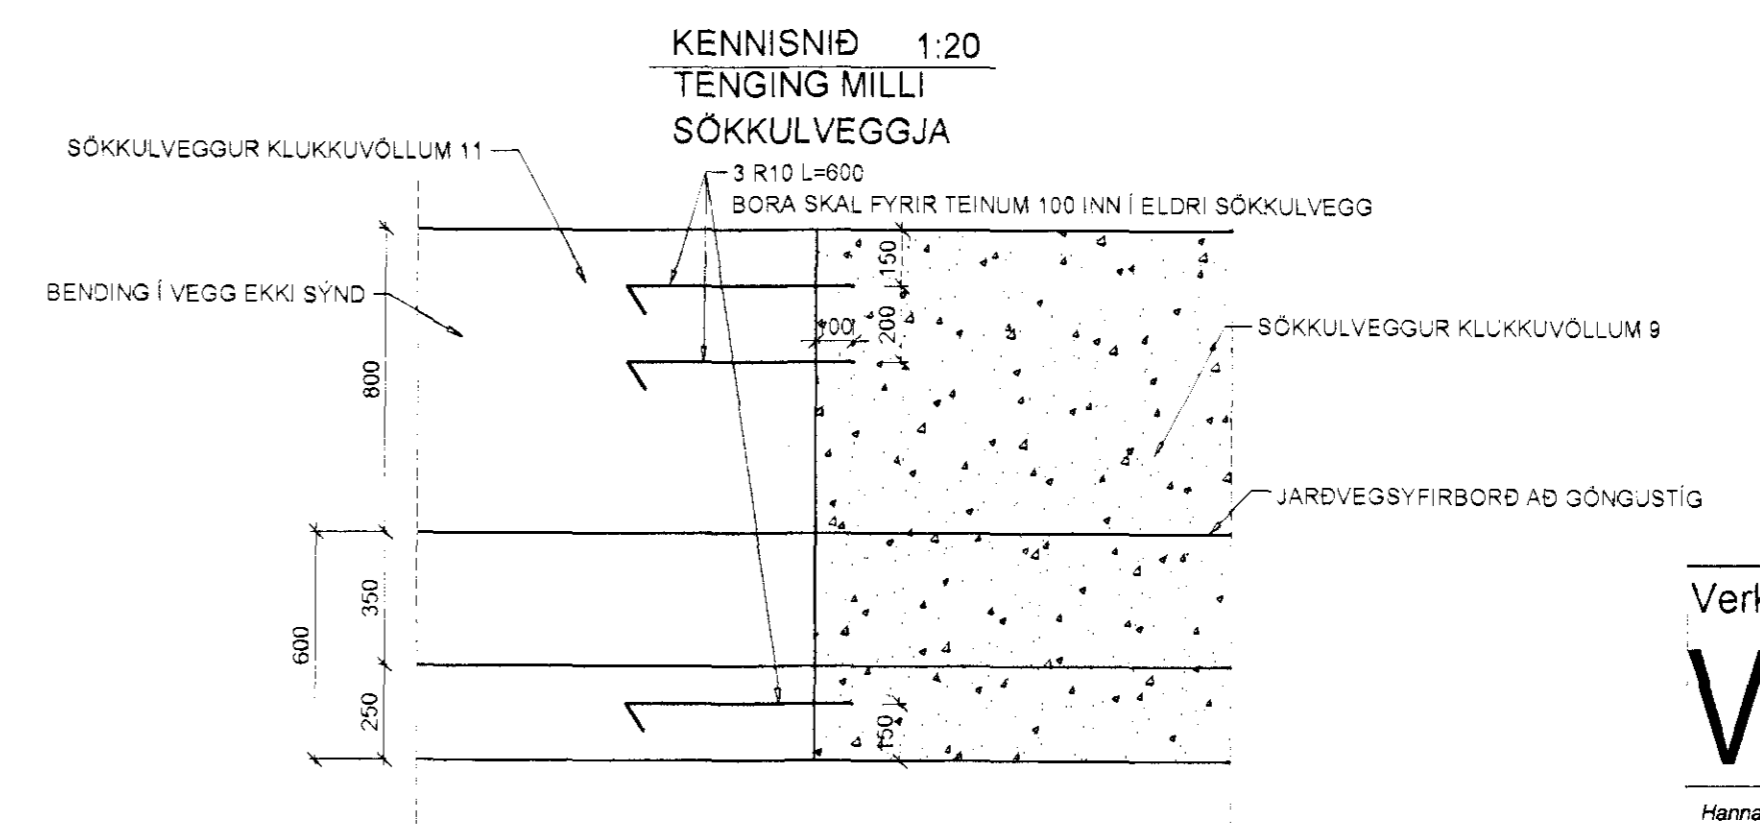
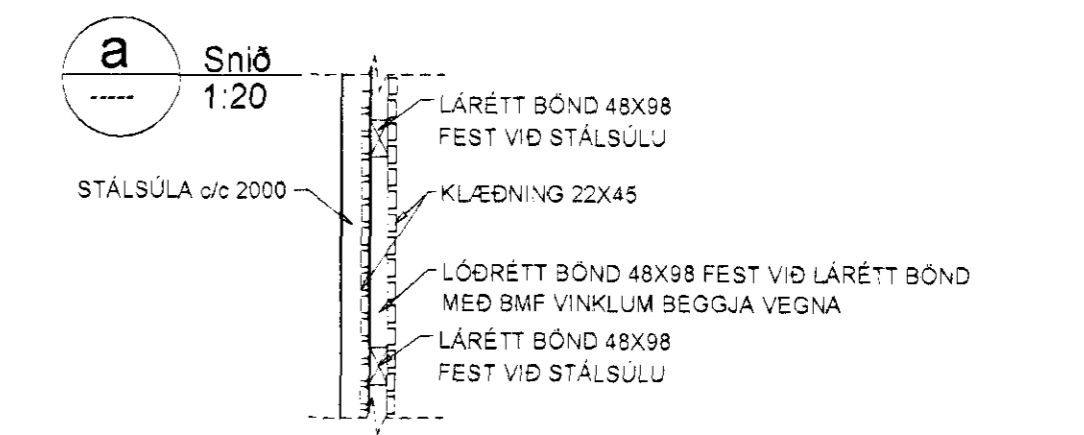
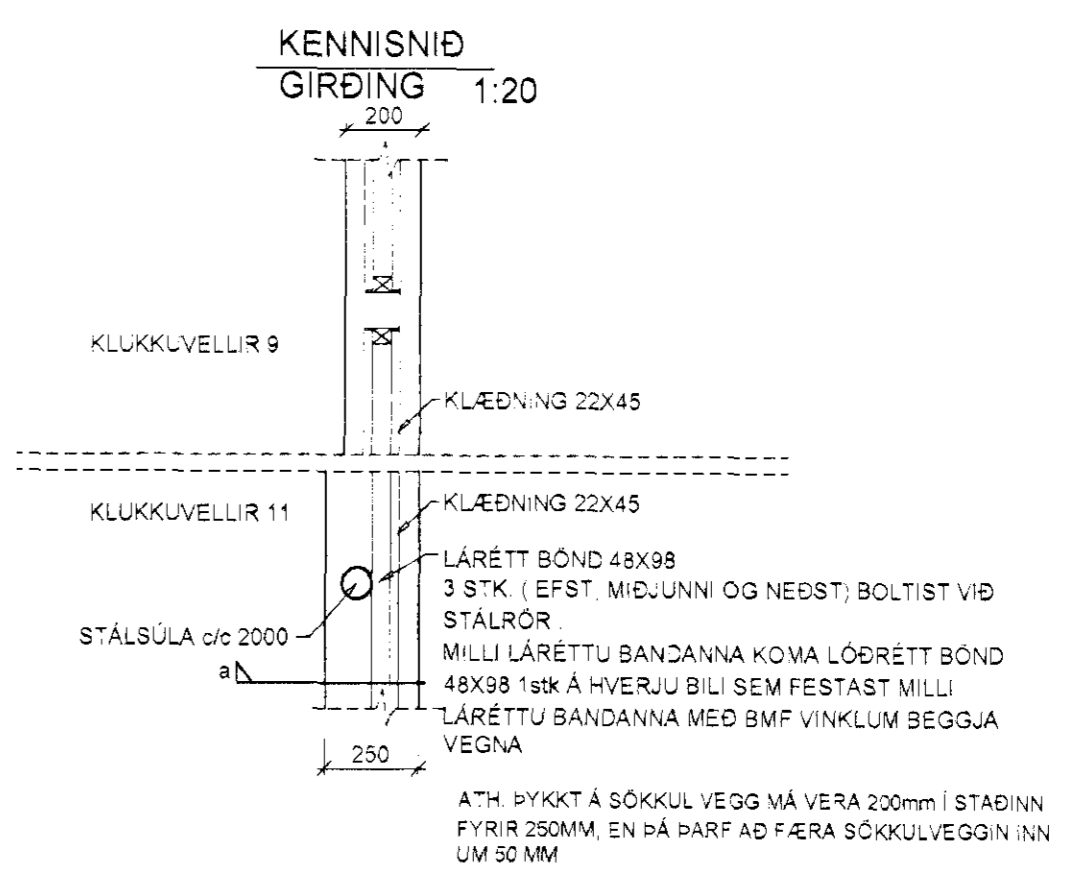


Samþykkt bann
 29 JUN 2011
 Byggingafræðingur í Hafnarfirði
 Fh. Sigurður Steinar Jónsson

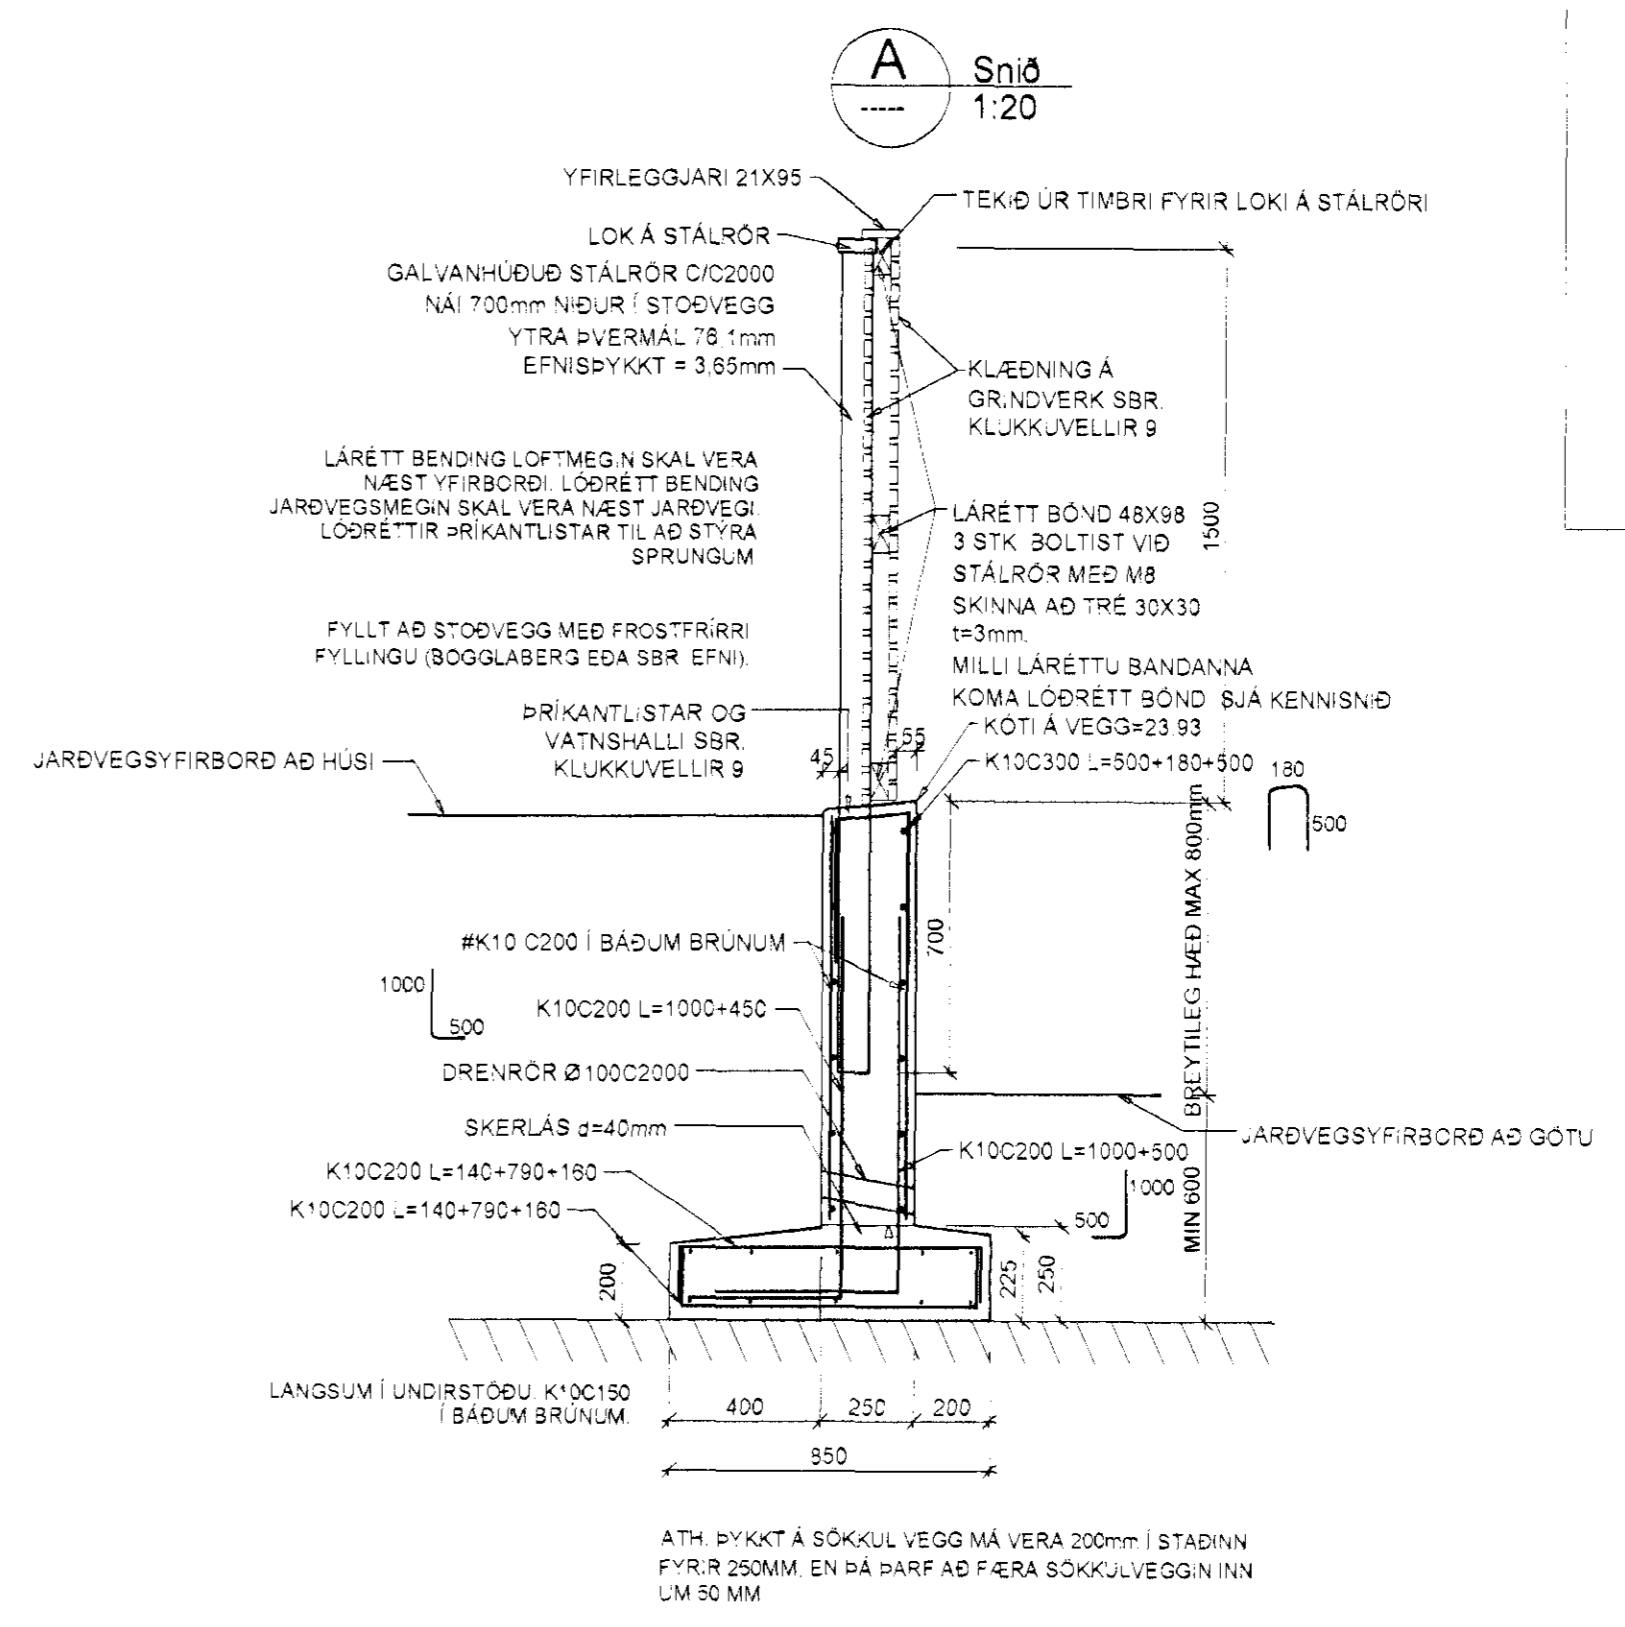

Verkfræðistofa Hauks Ásgeirssonar e.h.f.
 Dalvegur 18, 201 Kópavogur
 Sími 534-8815 Farsími 897-8132
 e-mail: haukurasg@simnet.is
 Kennitala: 560600-3050

VHÁ
 Hafnarfirði
 BURÐUR
 STÖÐVEGGUR

| | | | |
|--------|--------|-----------|---------------------------------|
| Hannað | Teknað | Samþykkt | <i>Sigurður Steinar Jónsson</i> |
| HÁ | JSS | Kennitala | 301255-4629 |

| | | |
|------|-----------|---------------------|
| Mkv. | Tekn. nr. | Vark. nr. |
| 1:50 | 2-1.2 | 200 |
| 1:20 | | Skráningar nr. 2000 |

Artun samræmingarhönnuðar: A
 Útgáfa í Dags: MAÍ '11