
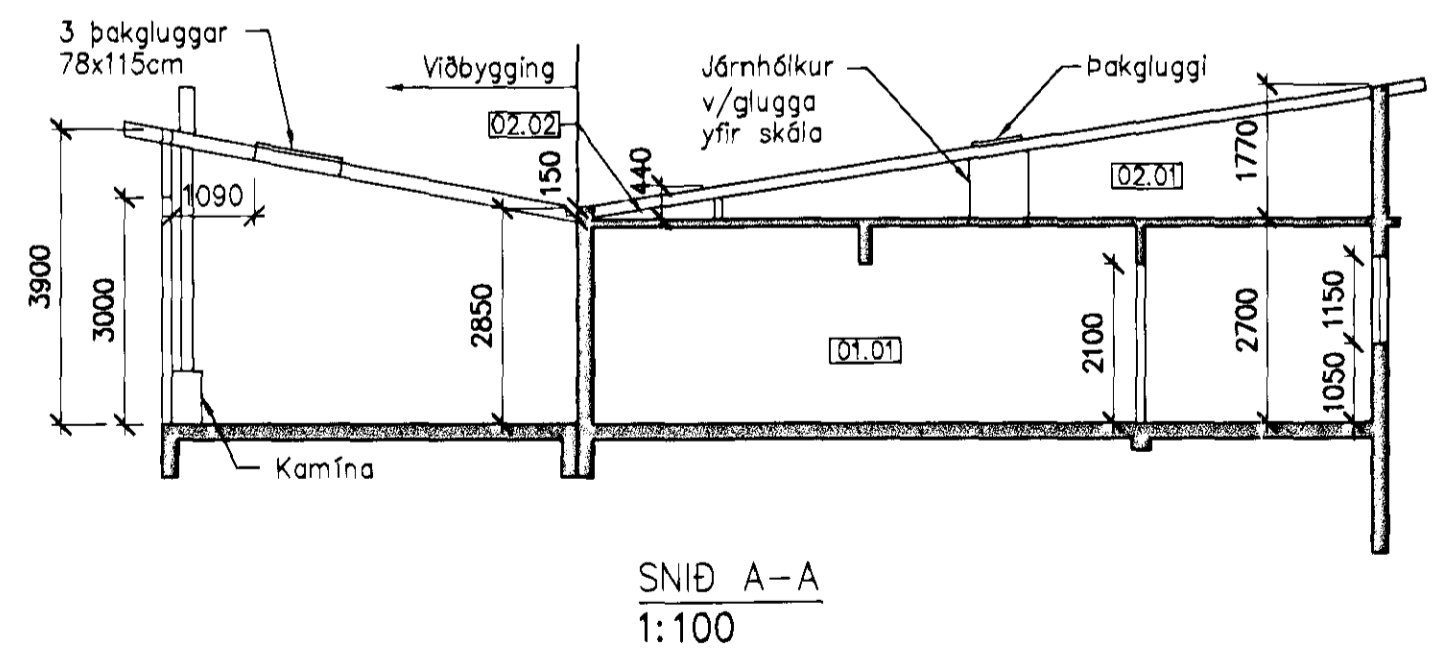
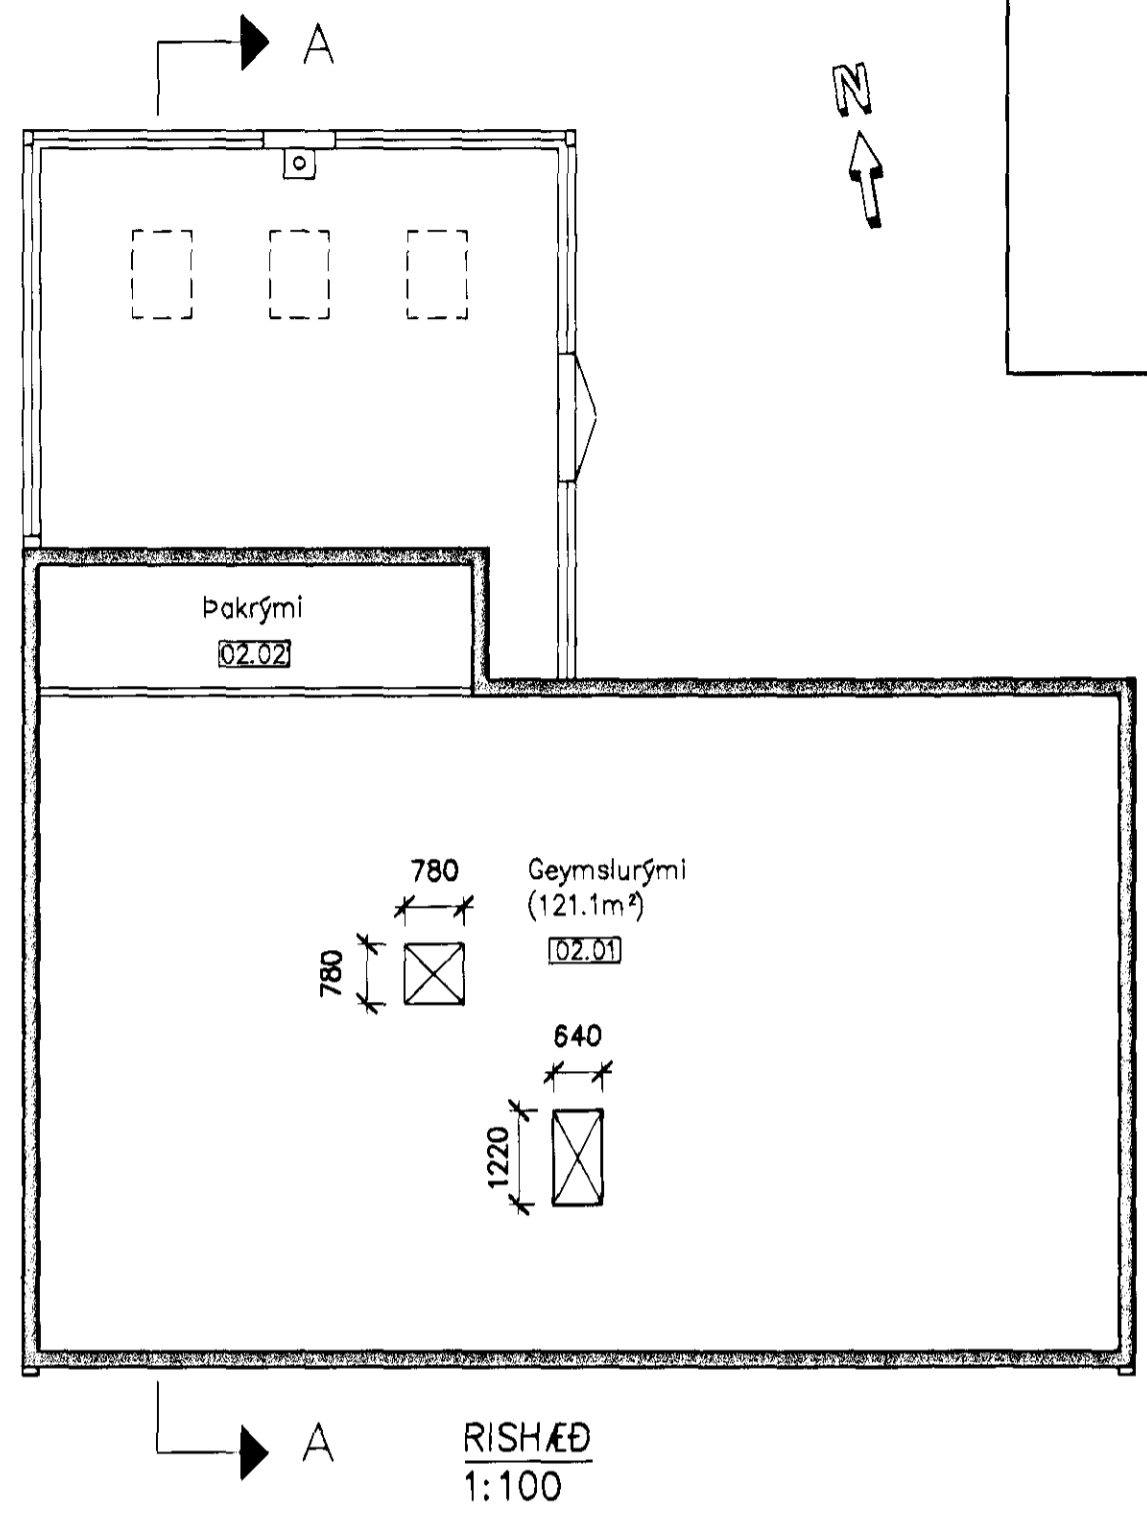


Samþykkt þann
 29 JUN 2011
 Byggingafulltrúi Hólmfríði
 F.h. Sigurður Steinar Jónsson

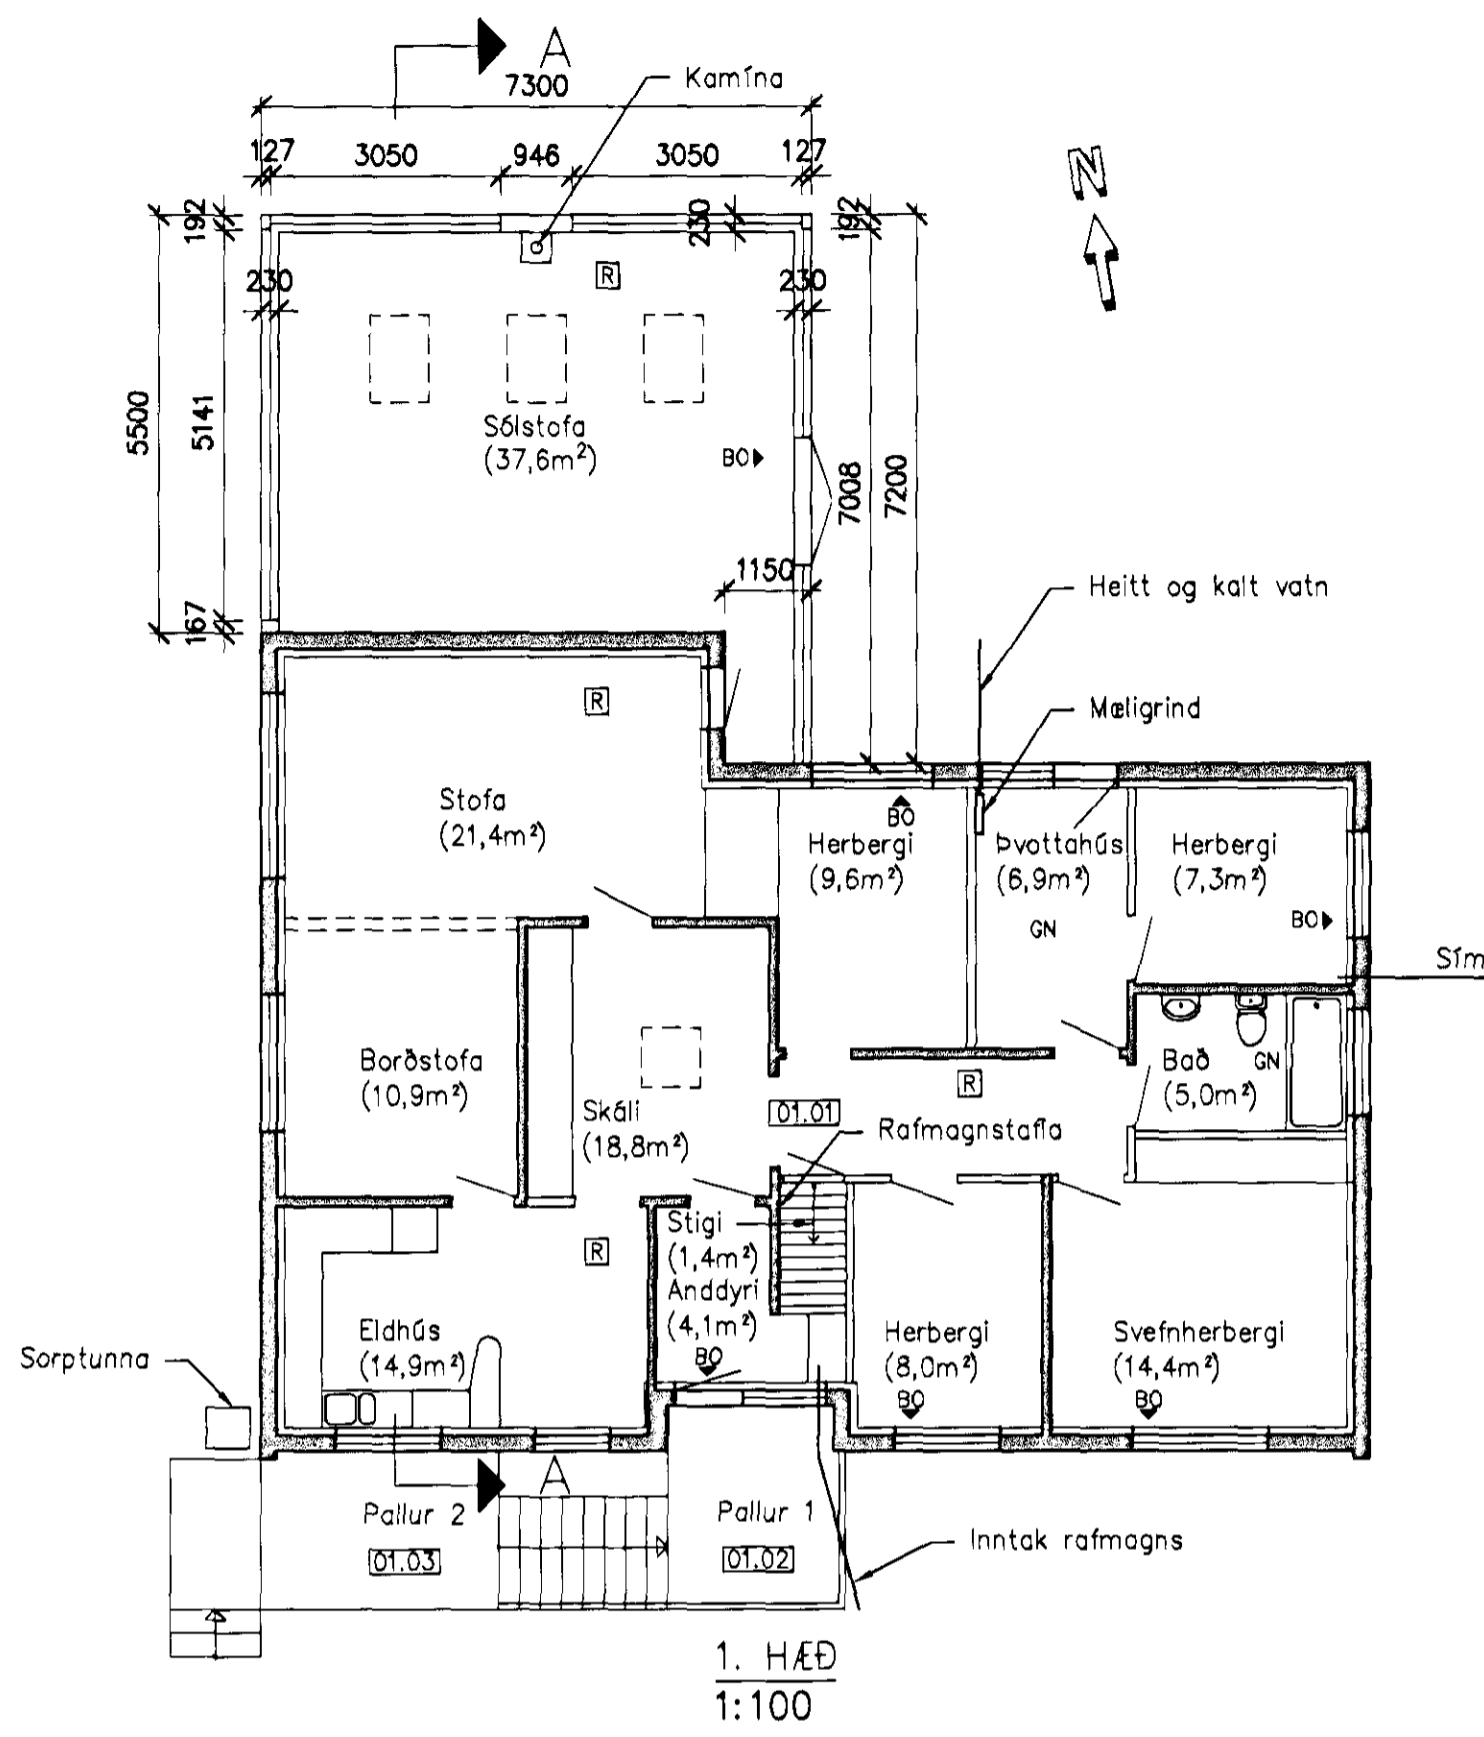

Skýringar:
 BO Björgunarrop
 GN Gólfniðurfall
 R Reykskynjari

	SAMÞYKKT: <i>Ed. 060248-3119</i> <i>Robur Eirbjörnsson</i>		ÁLFASKEIÐ 59, HAFNARFIRÐI VIÐBYGGING Aðalteikningar Grunnmyndir og snið	
	2 2011-06-20 Hönnun breytt	ÁFV	RK	SE
1 2011-05-03 Bygginganefnd	ÁFV	RK	SE	RK
www.verkis.is - sími: +354 422 8000	ÚTG DAGS	SKÝRINGAR	TEIK HANN RÝNT SAMÞ	VERKFANG 11103 TEIKNING C40.003 2

© Öll afnot og afritun teikningar, að hluta eða í heild er höfð skriflegu leyfi höfundar