



Samþykkt þann

29 JUN 2011


Byggingafulltrúinn í Hafnarfirði
F.h. Sigurður Steinar Jónsson

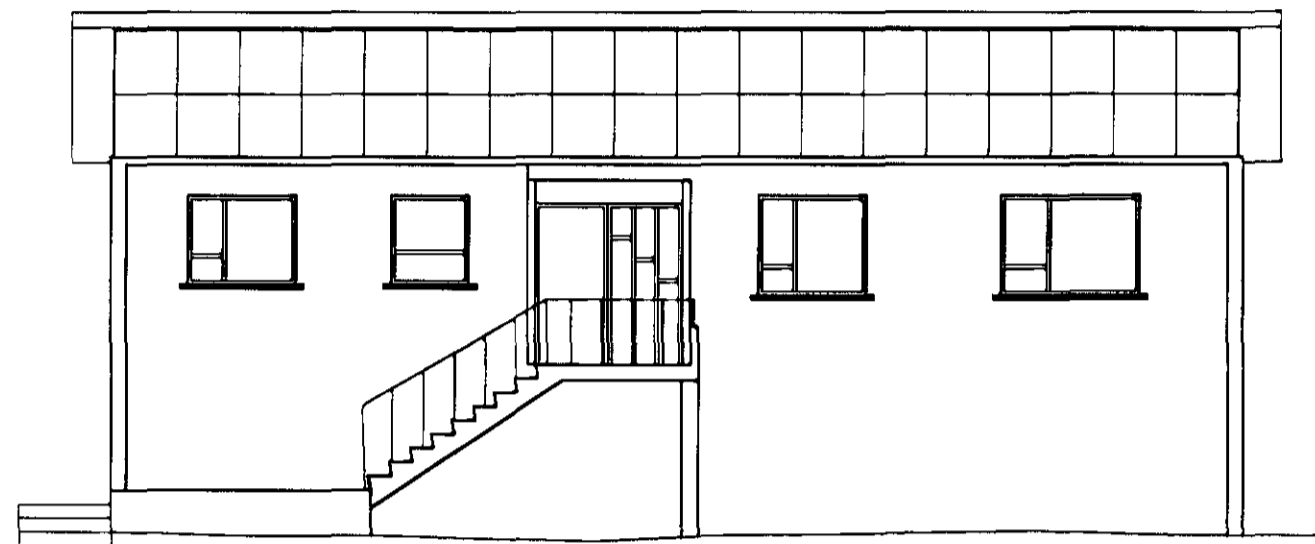

SUÐURHLIÐ
1:100

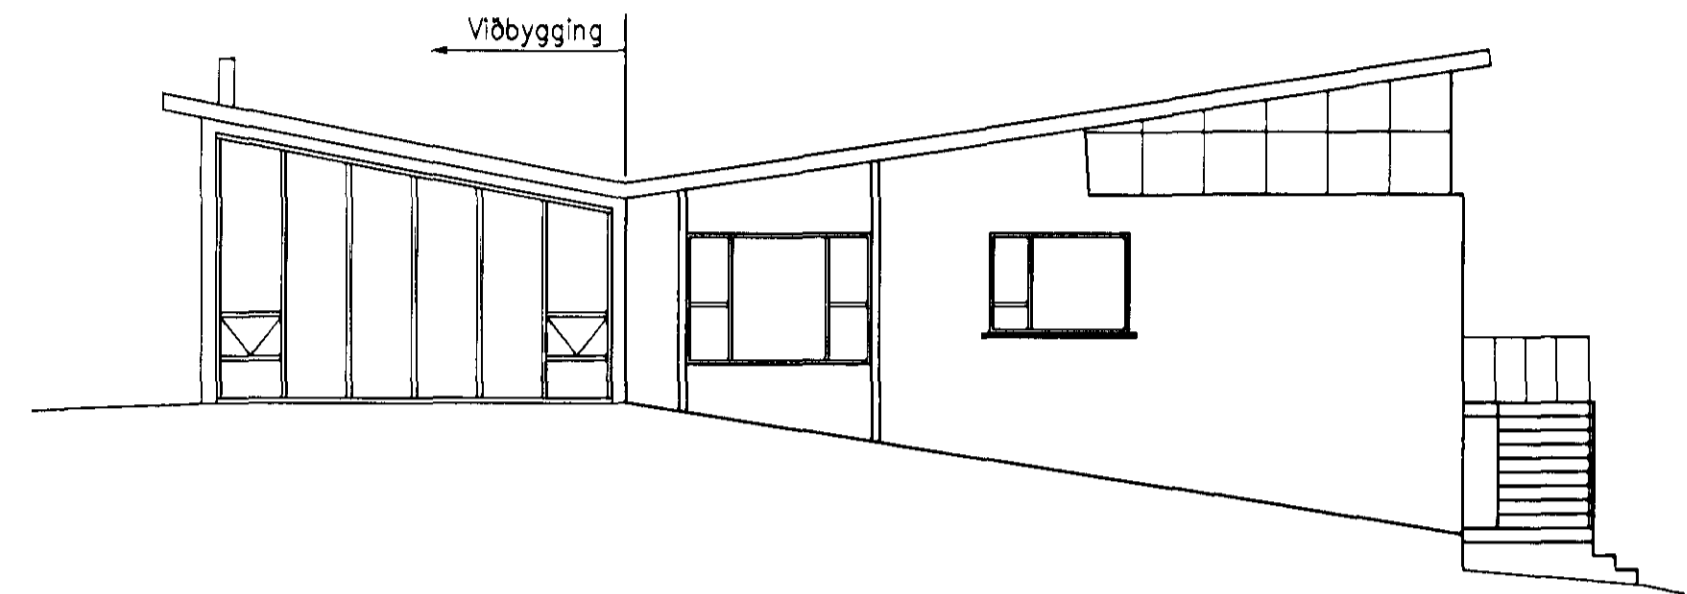

VESTURHLIÐ
1:100

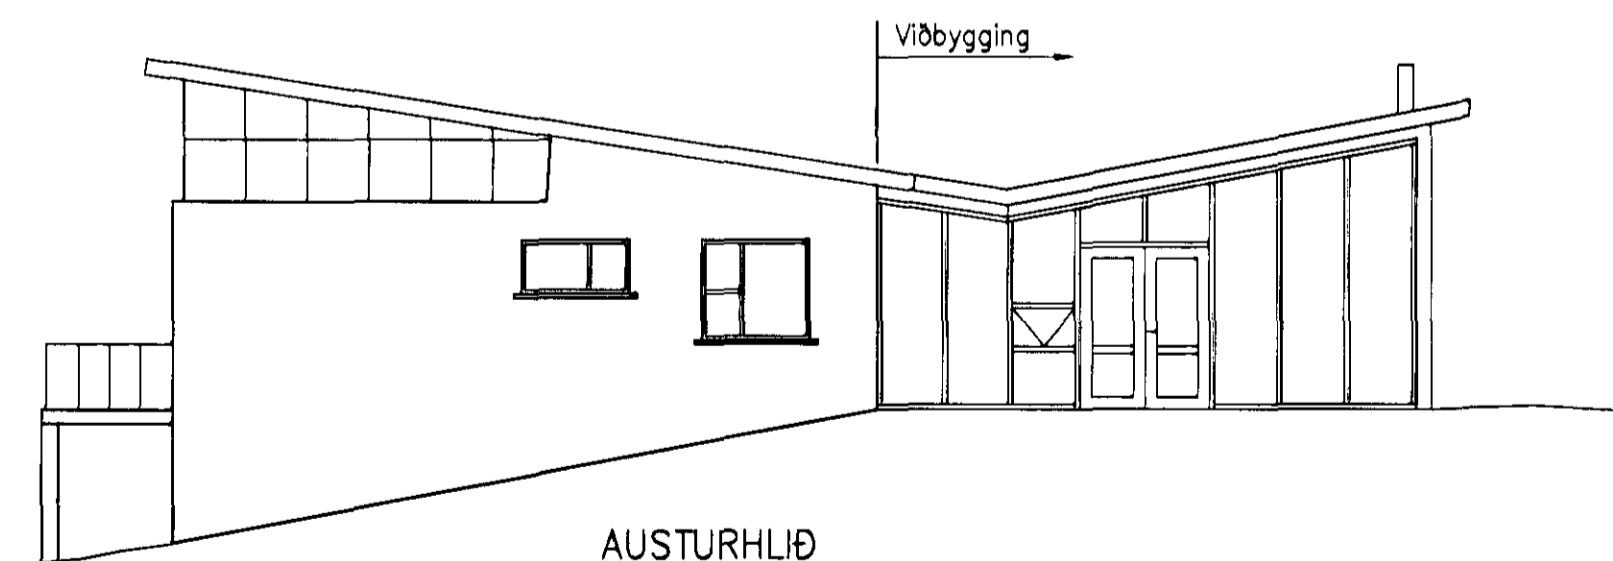

AUSTURHLIÐ
1:100



NORÐURHLIÐ
1:100



www.verkis.is - sími: +354 422 8000

SAMÞYKKT:

Rein Þorjónsson

2 2011-06-20 Hönnun breytt ÁFV RK SE RK

1 2011-05-03 Bygginganefnd ÁFV RK SE RK

ÚTG DAGS SKÝRINGAR TEIK HANN RÝNT SAMÞ

42.060218-3119

ÁLFASKEIÐ 59, HAFNARFIRÐI

VIÐBYGGING

Aðalteikningar

Útlit

VERKFANG 11103 TEIKNING

C40.004 2

© Öll afnot og afritun teikningar, að hluta eða í heild er hób skriflegu leyfi höfundar