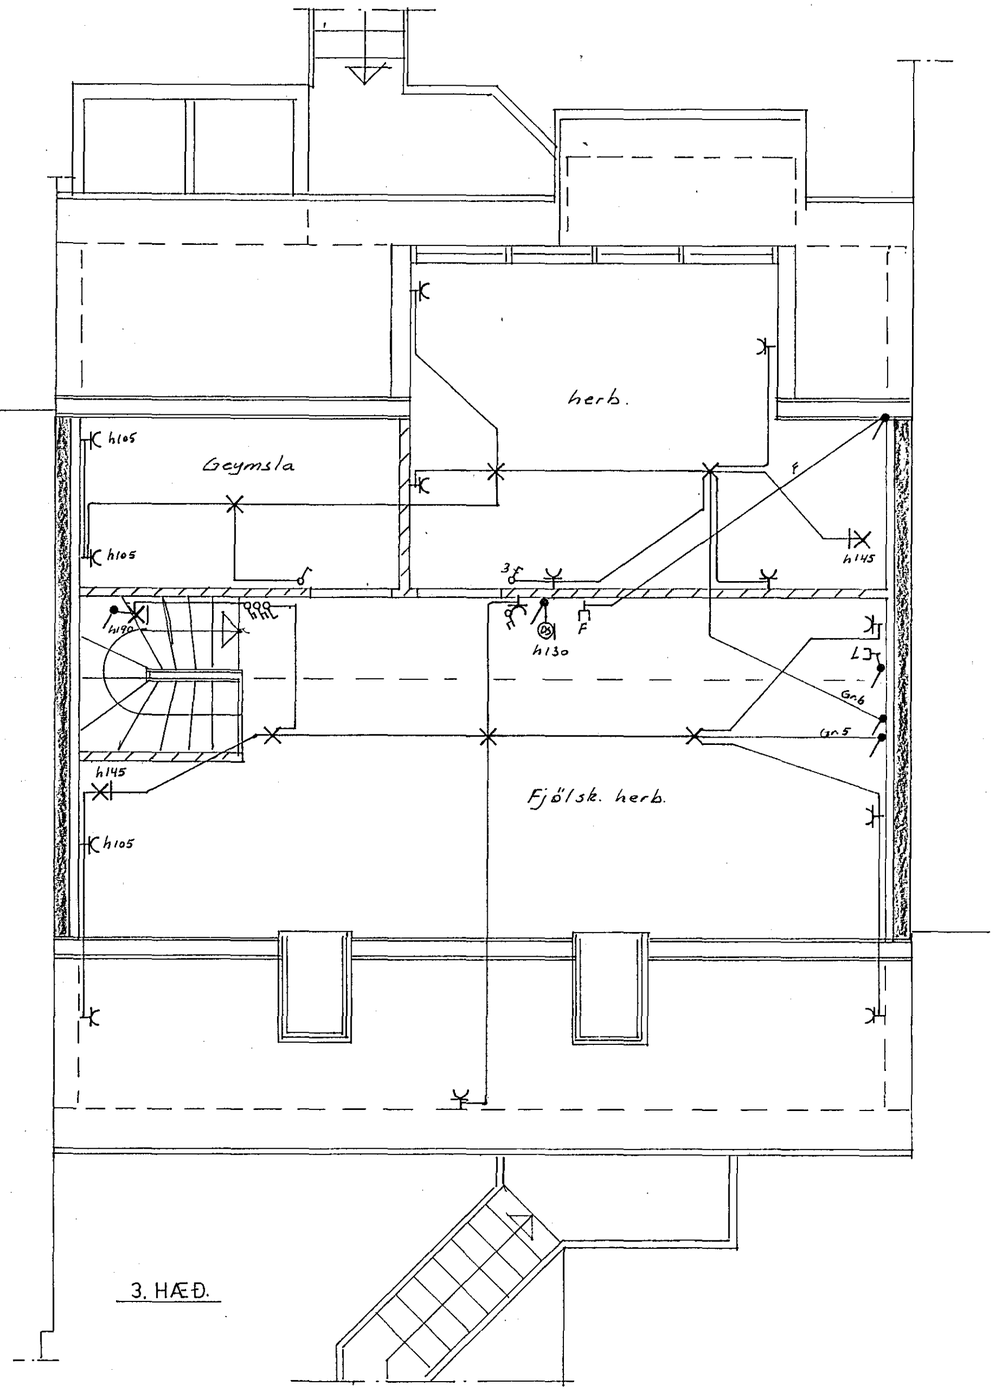

3. HÆÐ.

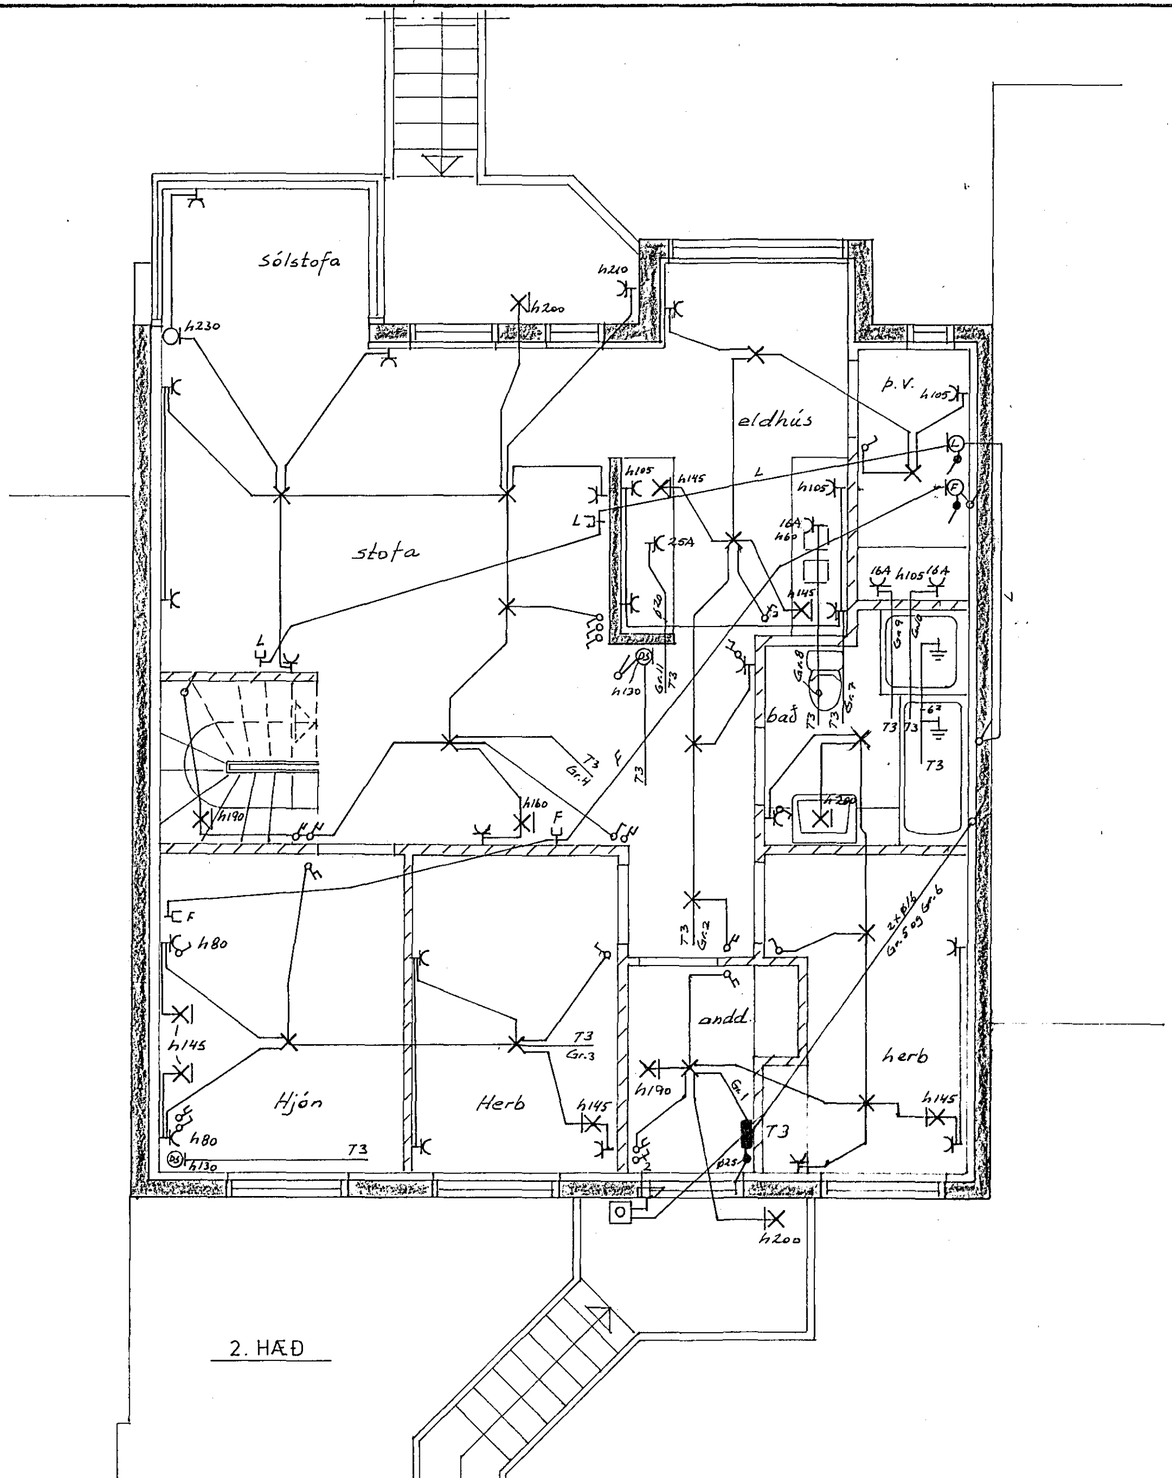

2. HÆÐ

ÁLFHOLT 22 HAFNARFIRÐI

	DAGS.	NAFN
FRÓR	okt.92	J.G.H
TEIKN	-"-	J.G.H
SAM		

Jón G. Hermannsson
s. 54160 Hafnarfirði

RAFLÖGN OG VEIKSTRAUMS-LAGNIR

KVARÐI 1:50

Nr.

BL.2 AF 3

MÁL.

BREYTING	DAGS.	TEIKN.	SAMÞ.