
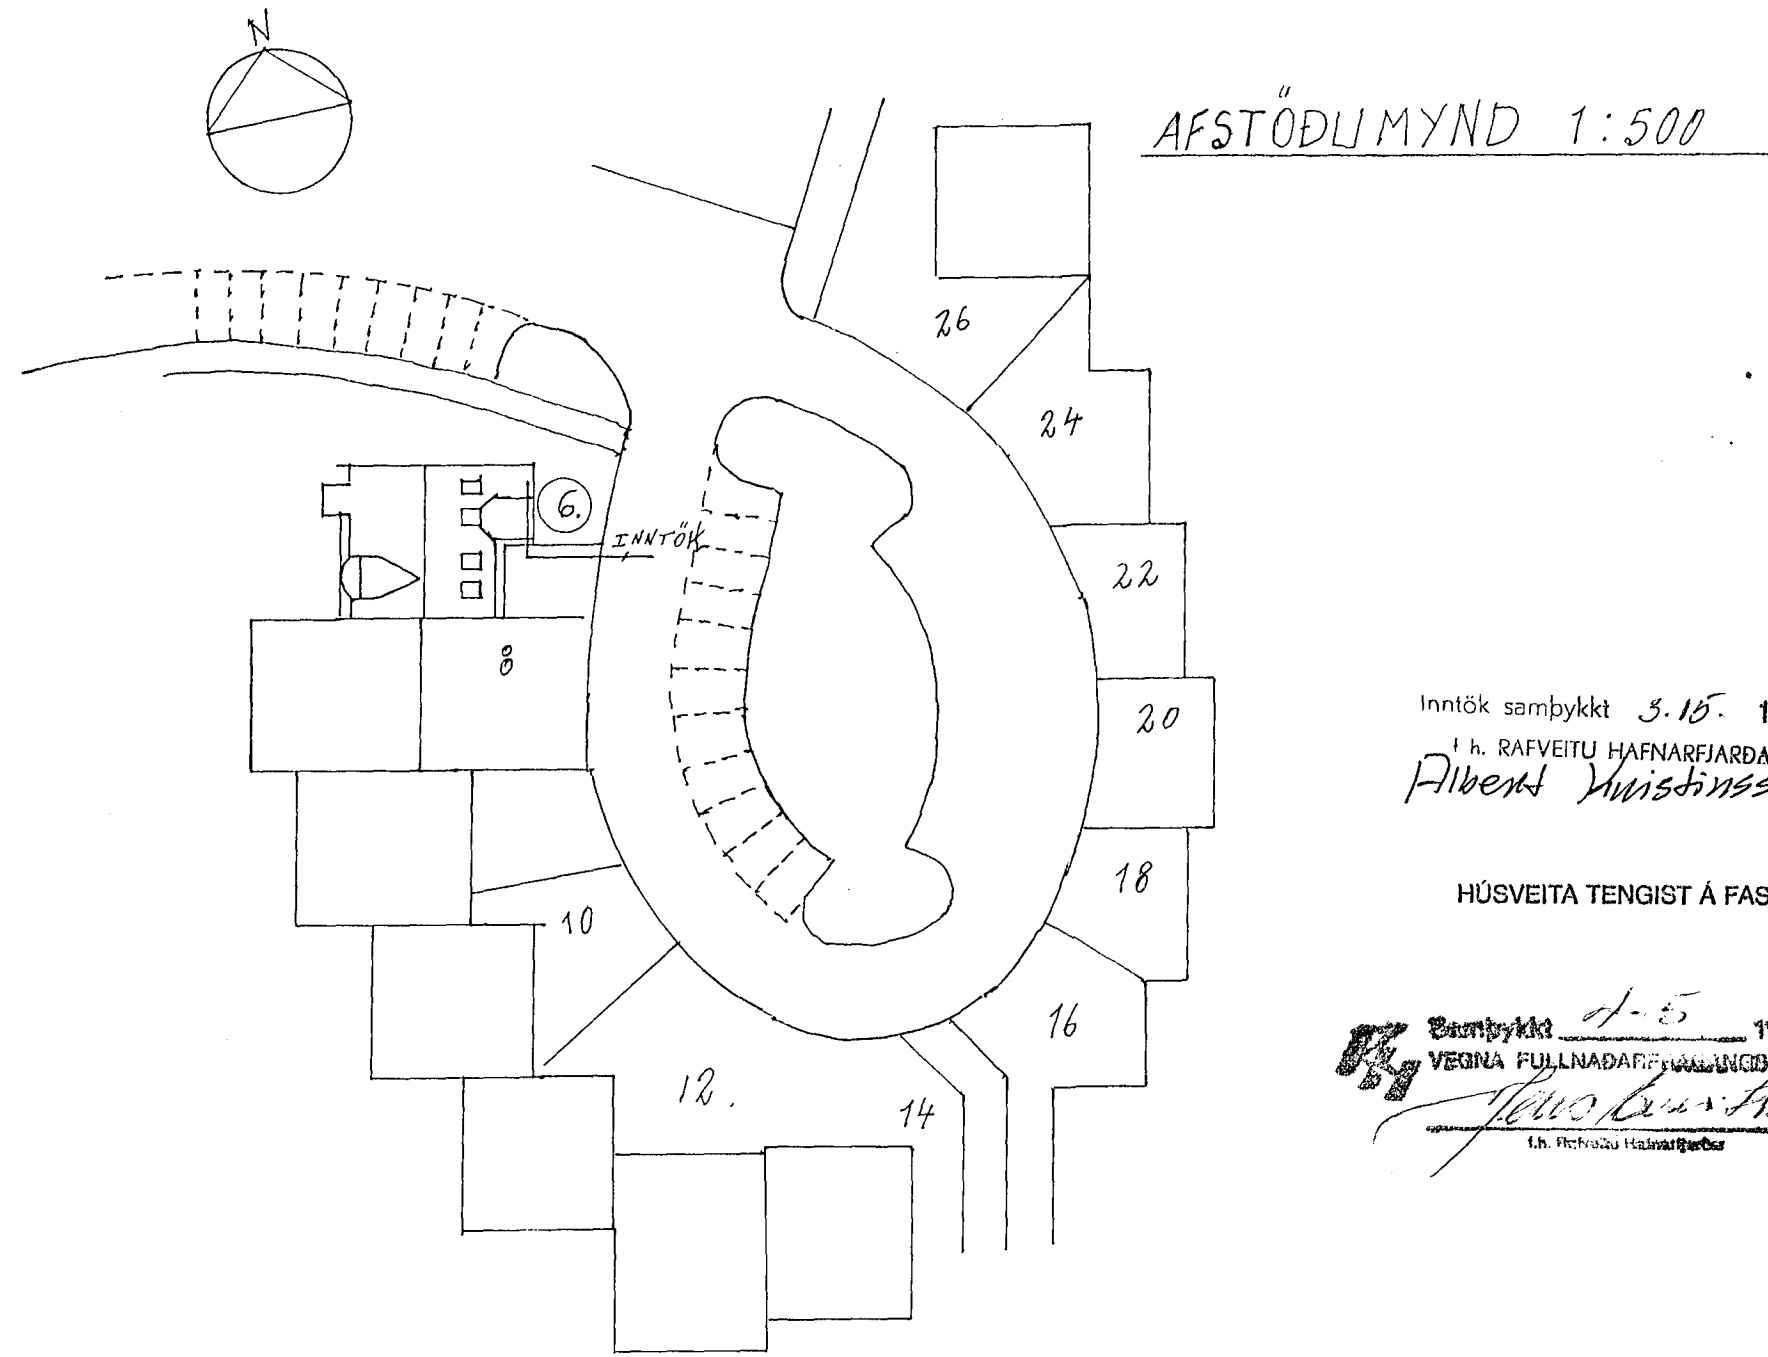
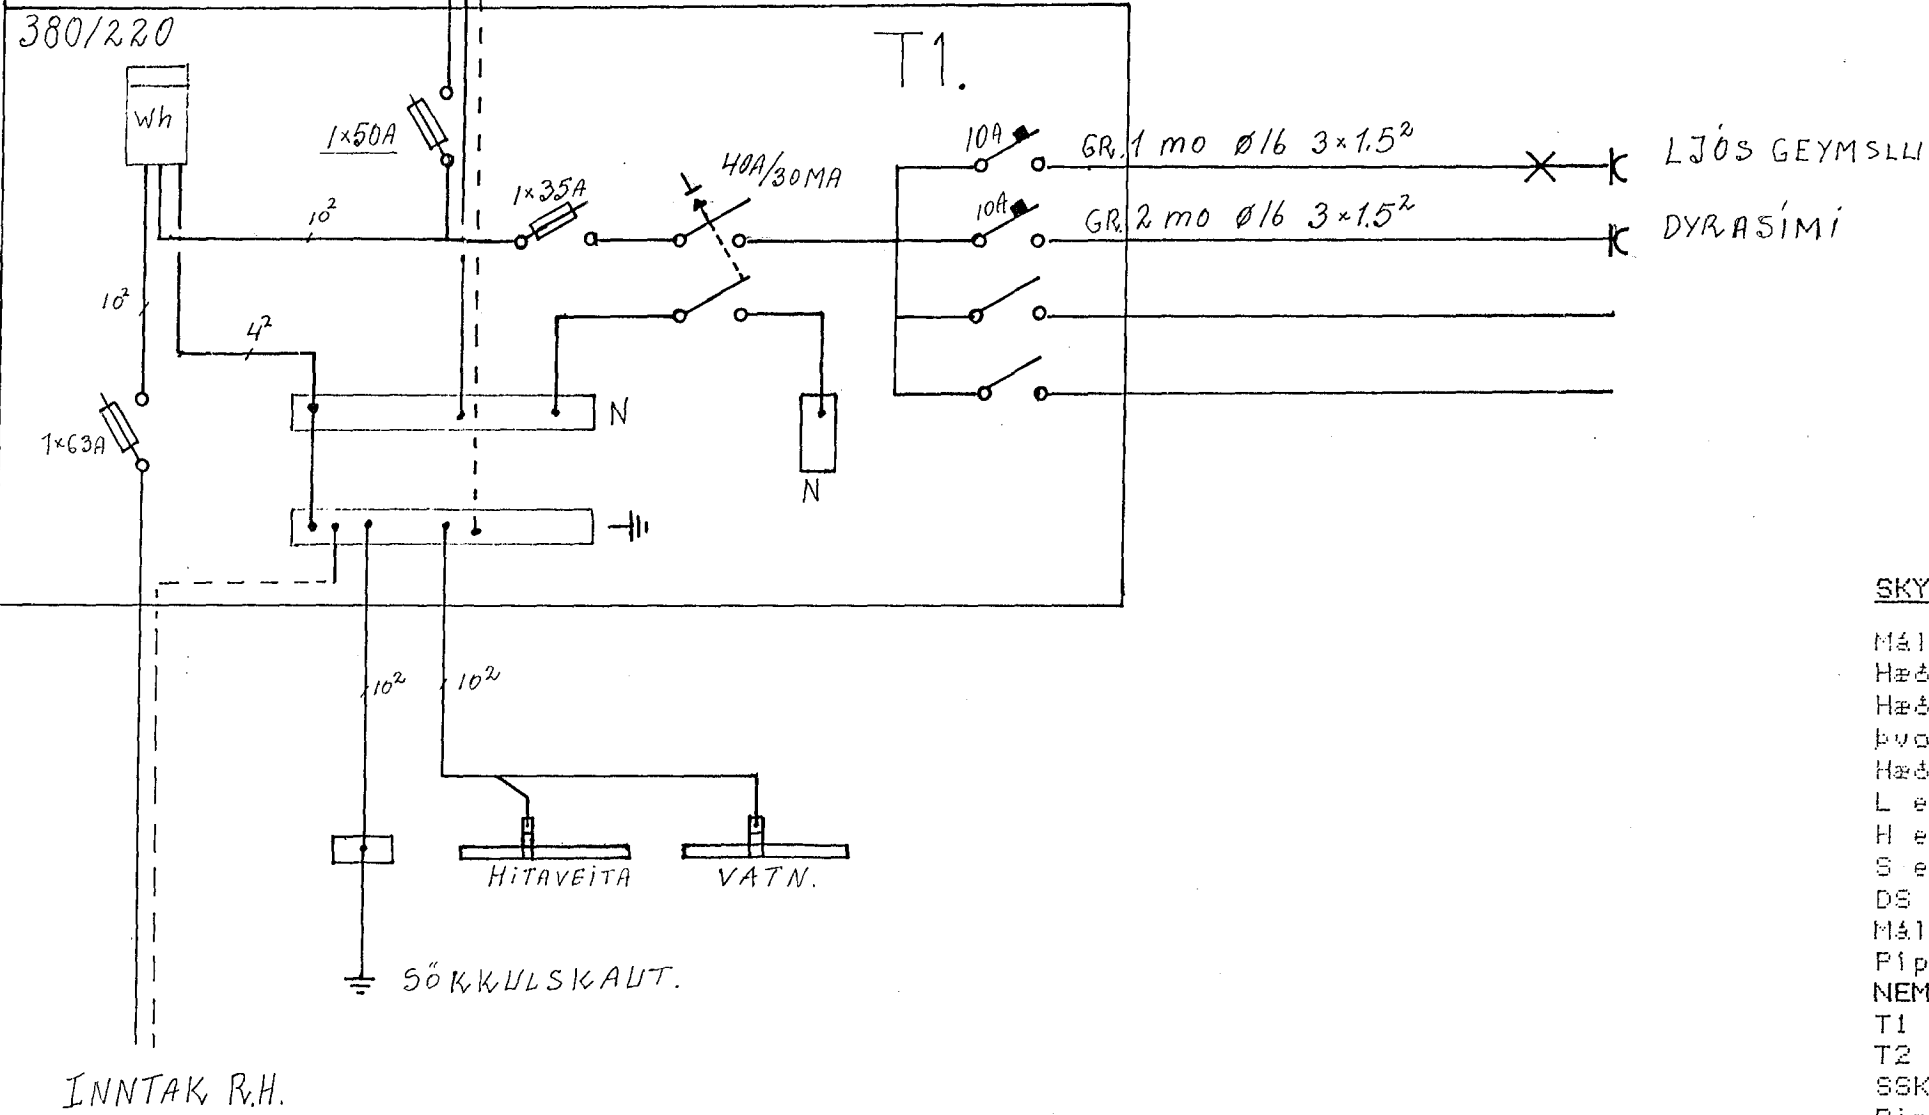



T2.
380/220

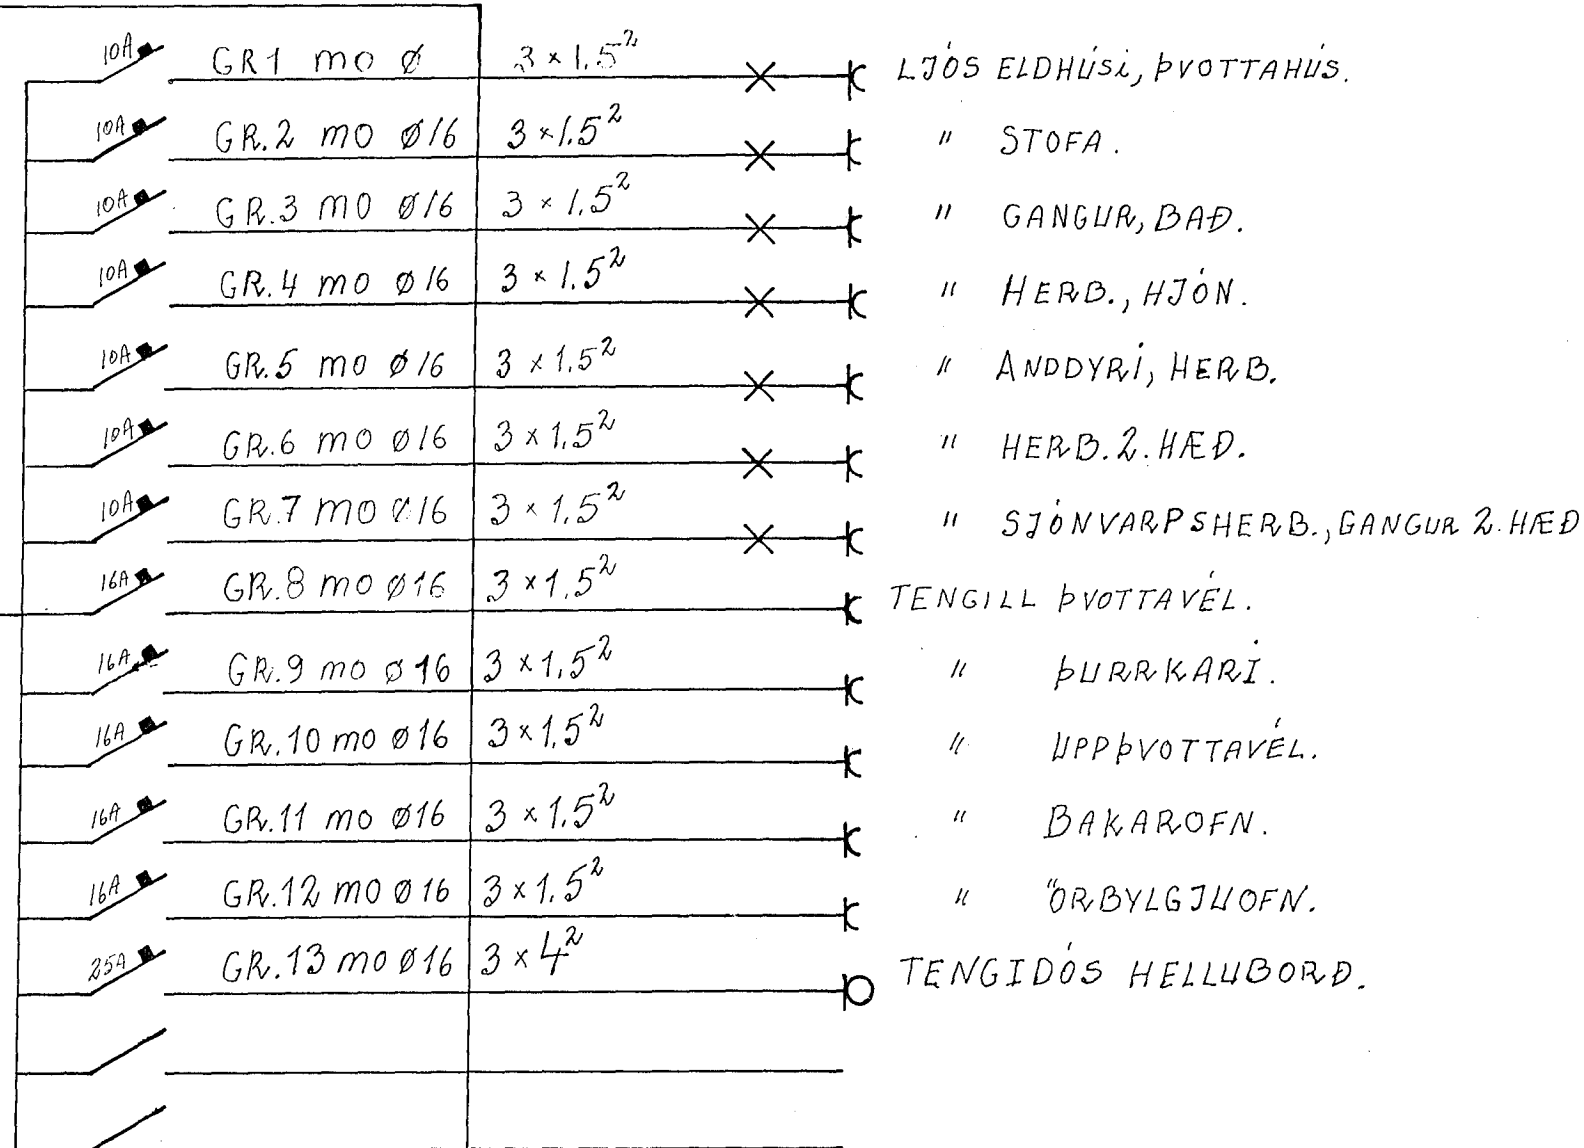

Inntök samþykkt 3.10. 1993
f. h. RAFVEITU HAFNARFJARDAR
Albert Mússonsson

HÚSVEITA TENGIST Á FASA R.

Samþykkt 1.5. 1993
VEGNA FULLNADARFRÁVANGS
Jónas Þorsteinsson
Lth. Pósthúsið Háskóla Íslands

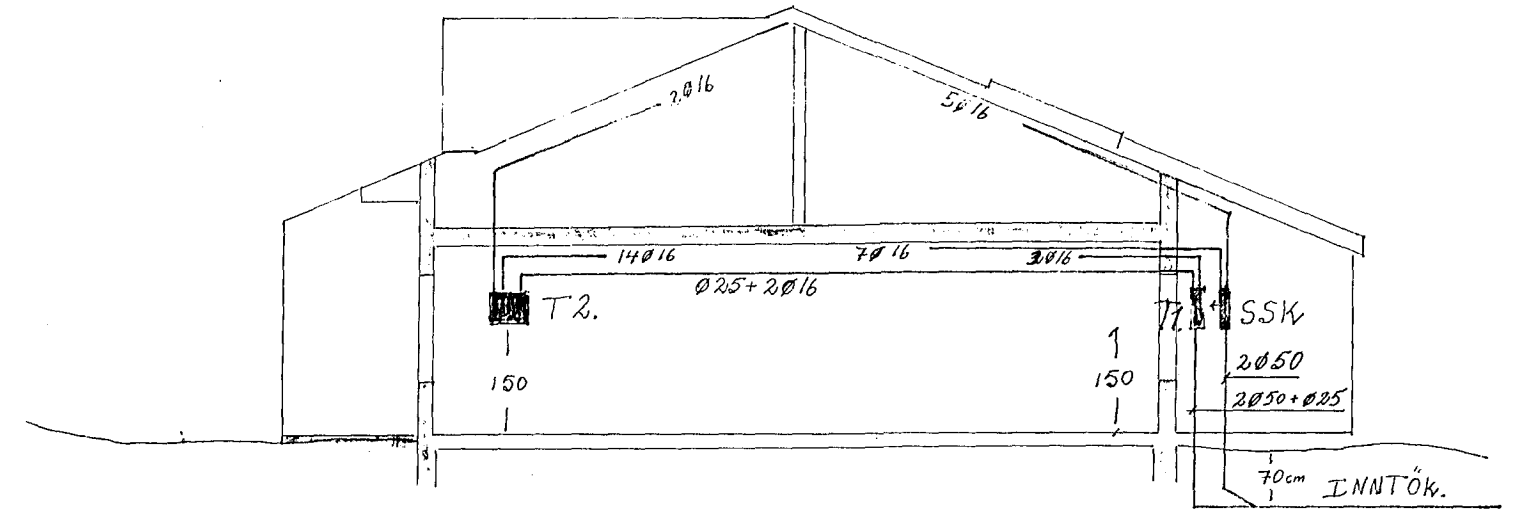

SKYRINGAR.

Mál eru frá fullfrágengnu gólfi.
Hæð rofa séu 105cm og tengla 20cm.
Hæð tengla og rofa í eldhúsi og þvottahúsi séu 105cm.
Hæð veggjóna 180cm.
L er loftnetstenglar hæð 20cm.
H er hátalaratenglar hæð 20cm.
S er símatenglar hæð 20cm.
DS er dyrasími hæð 130cm.
Málstraumur rofa og tengla sé 10A.
Pípur séu 16mm og vír 1.5q.
NEMA ANNAÐ SÉ GETIÐ Á UPPDRETTI.
T1 sé Hager P012S eða samsvarandi.
T2 sé Hager G036 eða samsvarandi.
SSK sé Hager P011S eða samsvarandi.
Binda saman vatnsinntök og jarðbinda baðkar og sturtubotn.

3/08

NR.	BREYTING				
ALFHOLT 6 HAFNARFJARDI.					
EINLÍNEMYND AFSTADA, SNÍÐ.		HANNAÐ.	P. H.		
		TEIKNAD.	P. H.		
		DAGS.	29/04 '93		
		BLAÐ.	1 AF 2		
		KVARDI	1:100, 1:500		
		VERK.	102		
Pókur Mússonsson S: 53904.					