


INNÞAKSPIPUR:


Sími 50mm
 Loftnet 50mm
 RH 50mm
 Gardlysing 25mm
 Aukarör 50mm

ÖLL INNÞAKSRÖR SKULU
 NÁ ÚT FYRIR LÖÐAMÖRK.

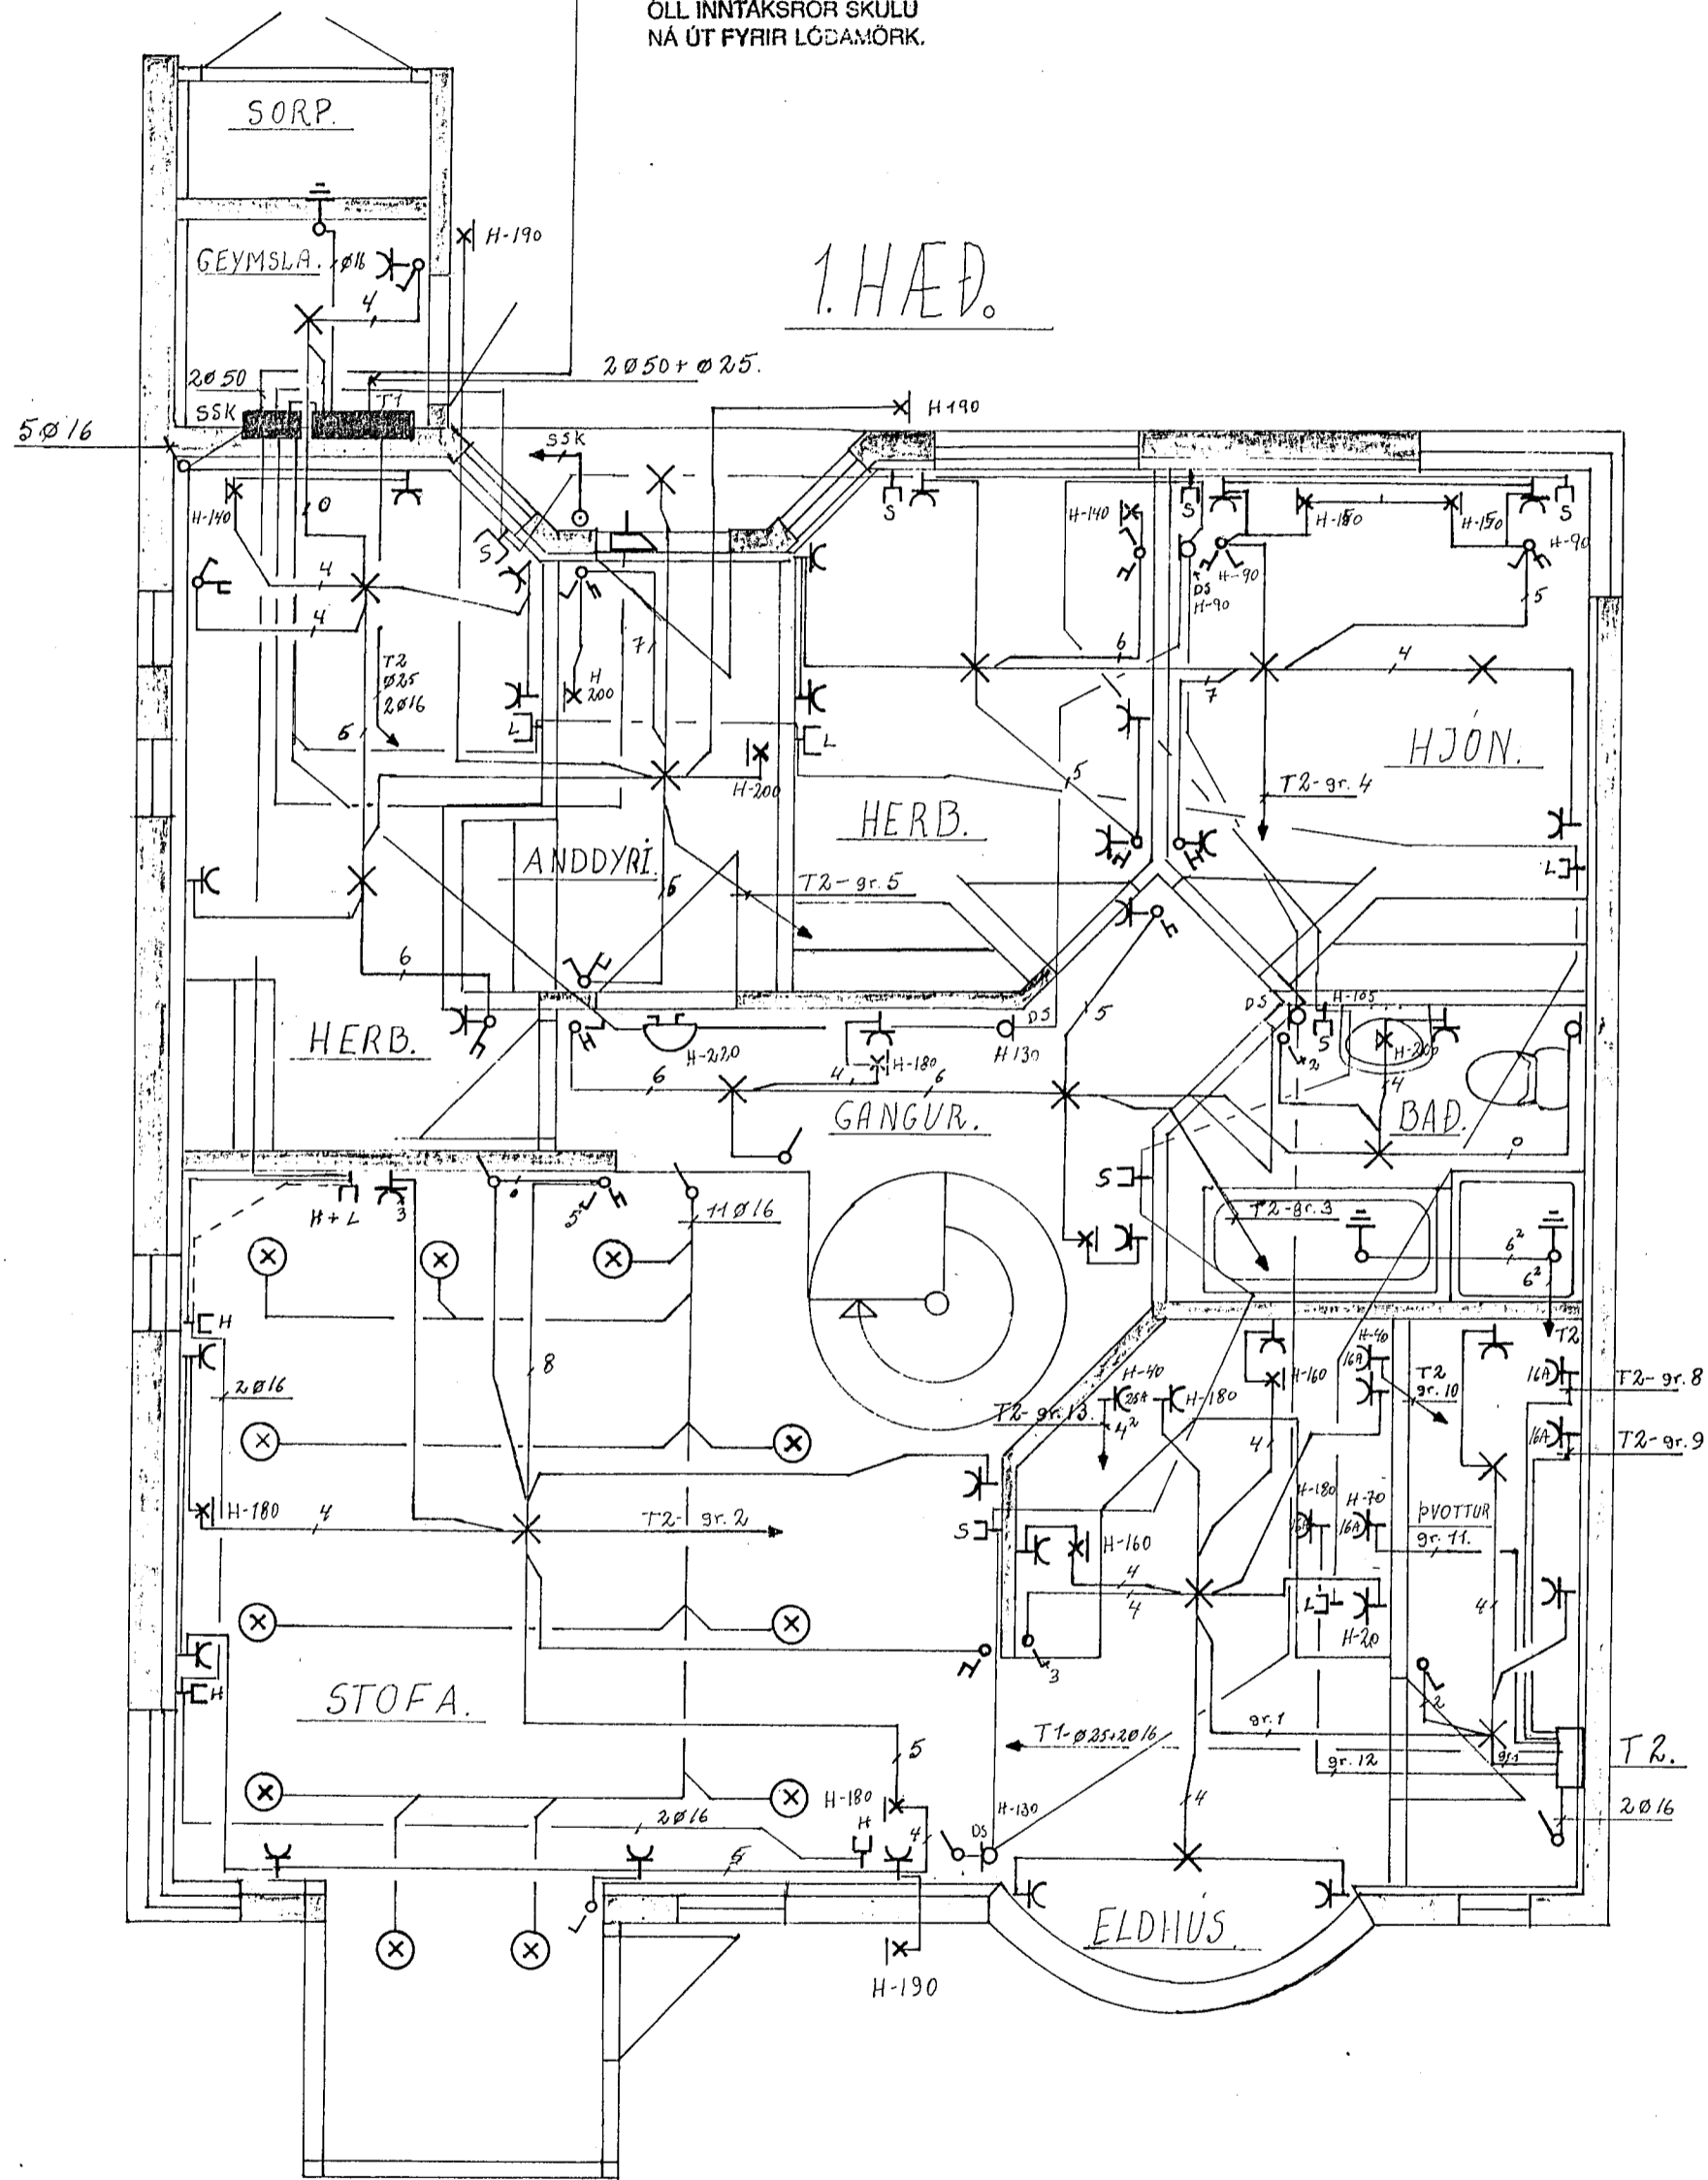

1. HÆÐ.

2. HÆÐ.

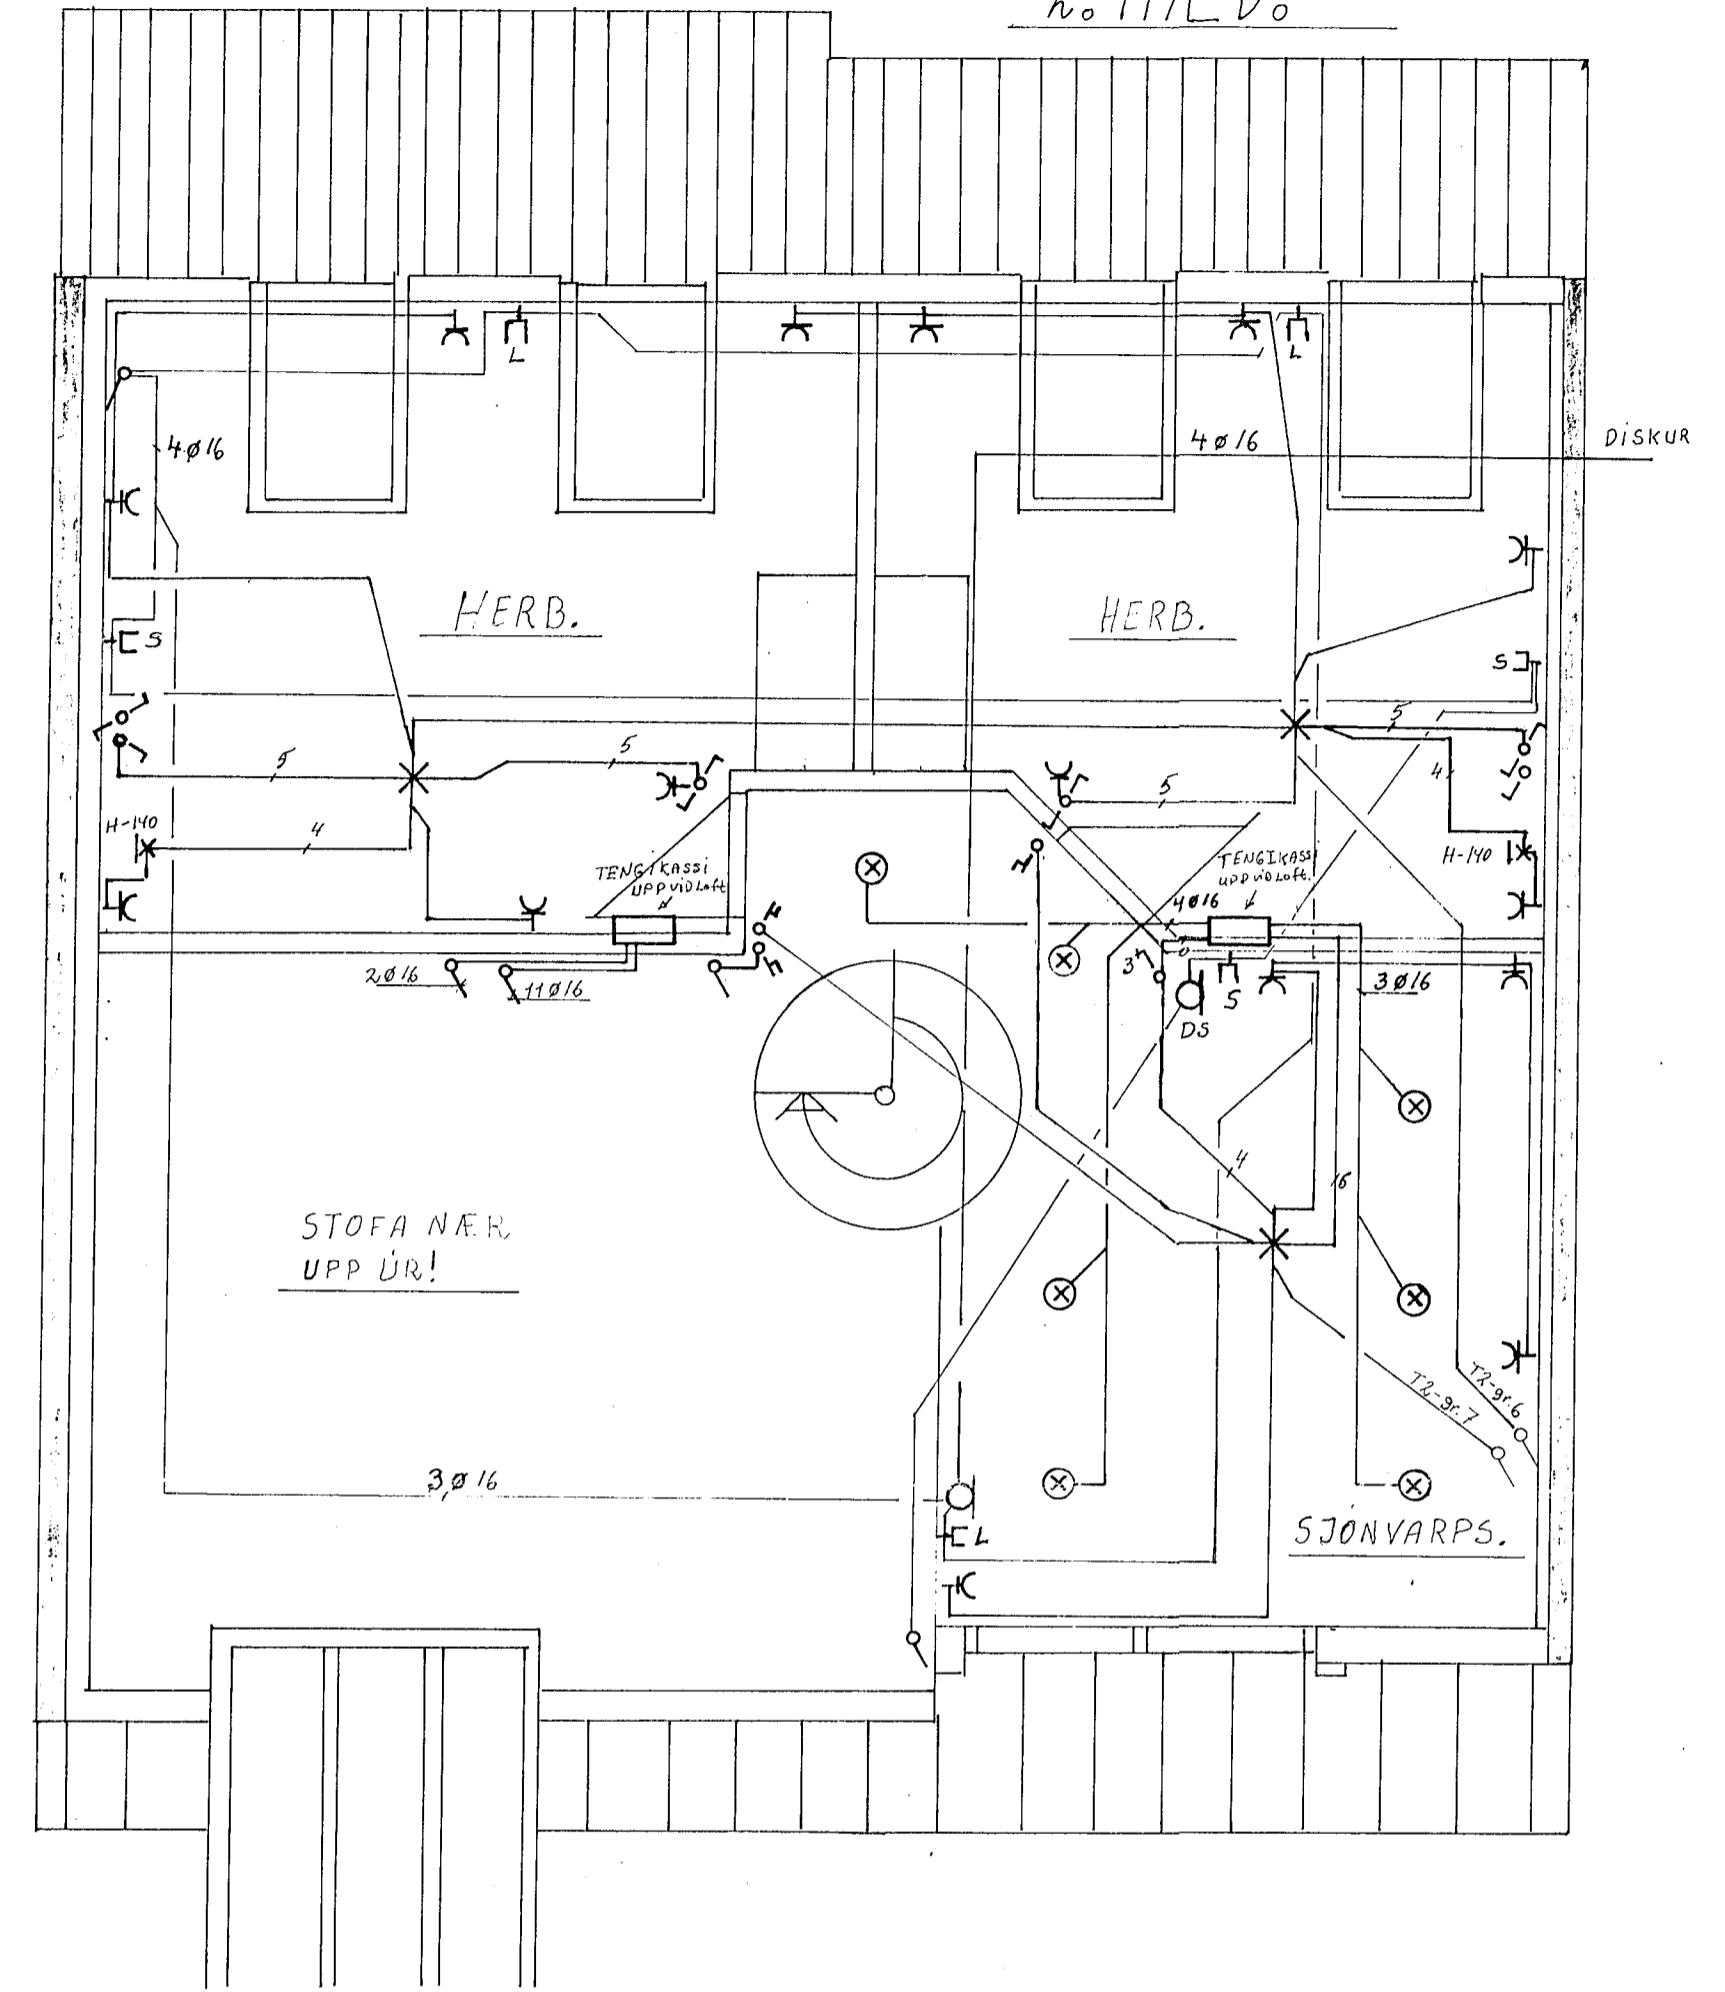

NR.	BREYTINGAR.	DAGS.	BR.
ALFHOLT 6 HAFNARFIRÐI			
RAFLÖGN, SMÁSPENNA,		HANNAÐ	E.Ú
1. HÆÐ OG 2. HÆÐ		TEIKNAD	P.Ú
		DAGS.	29/04'93
		BLAÐ	2. AF 2
		KVARÐI	1:50
		VERK	102.
Þórir Alfariðsson S: 53904.			