
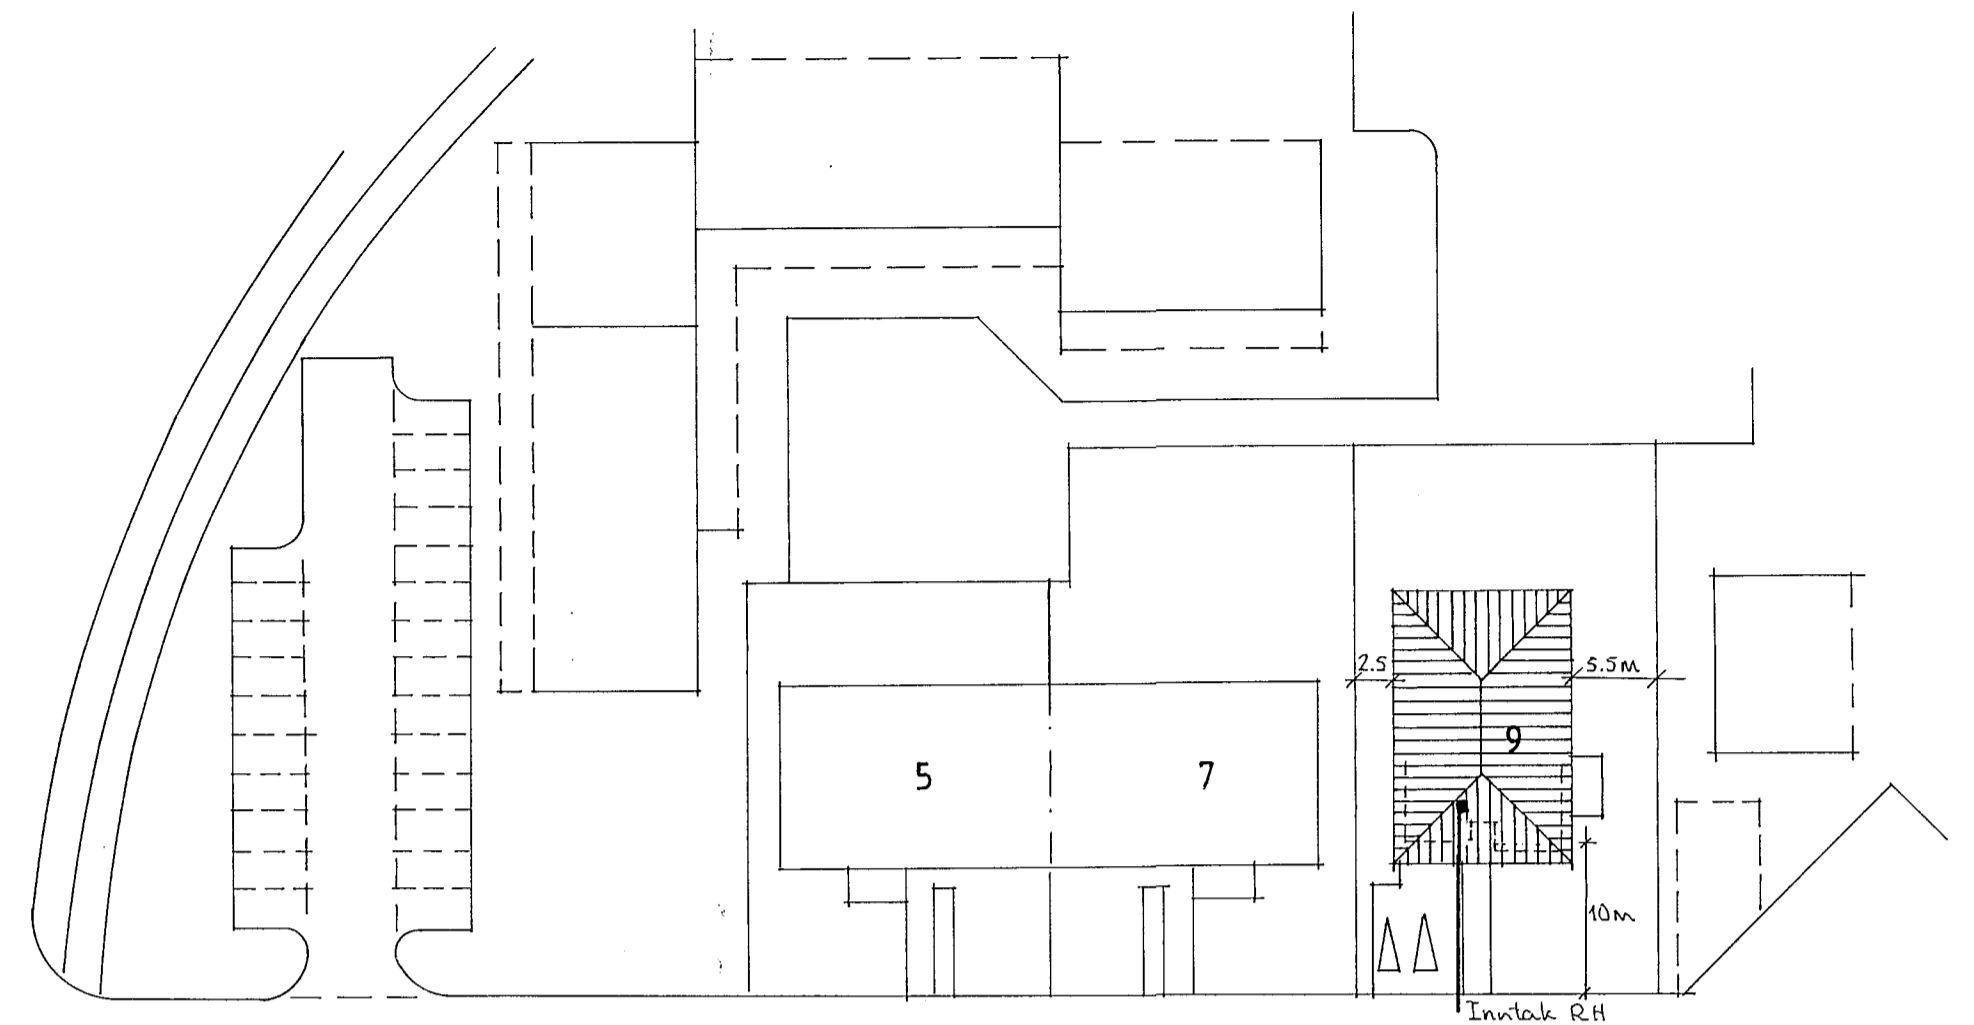


SNID UM INNTAK
MKV = 1:100

ÖLL INNTAKSRÖR SKULU
NÁ ÚT FYRIR LÖDAMÖRK.

- Eldavél
- Bakarofn
- Uppþvél
- Örbylgjuofn
- Purrkari
- Þvottavél
- Eldhúis þvottur
- Stufa Anad.
- Skáli Herb.
- Herb. Badherb.
- Bílskúr

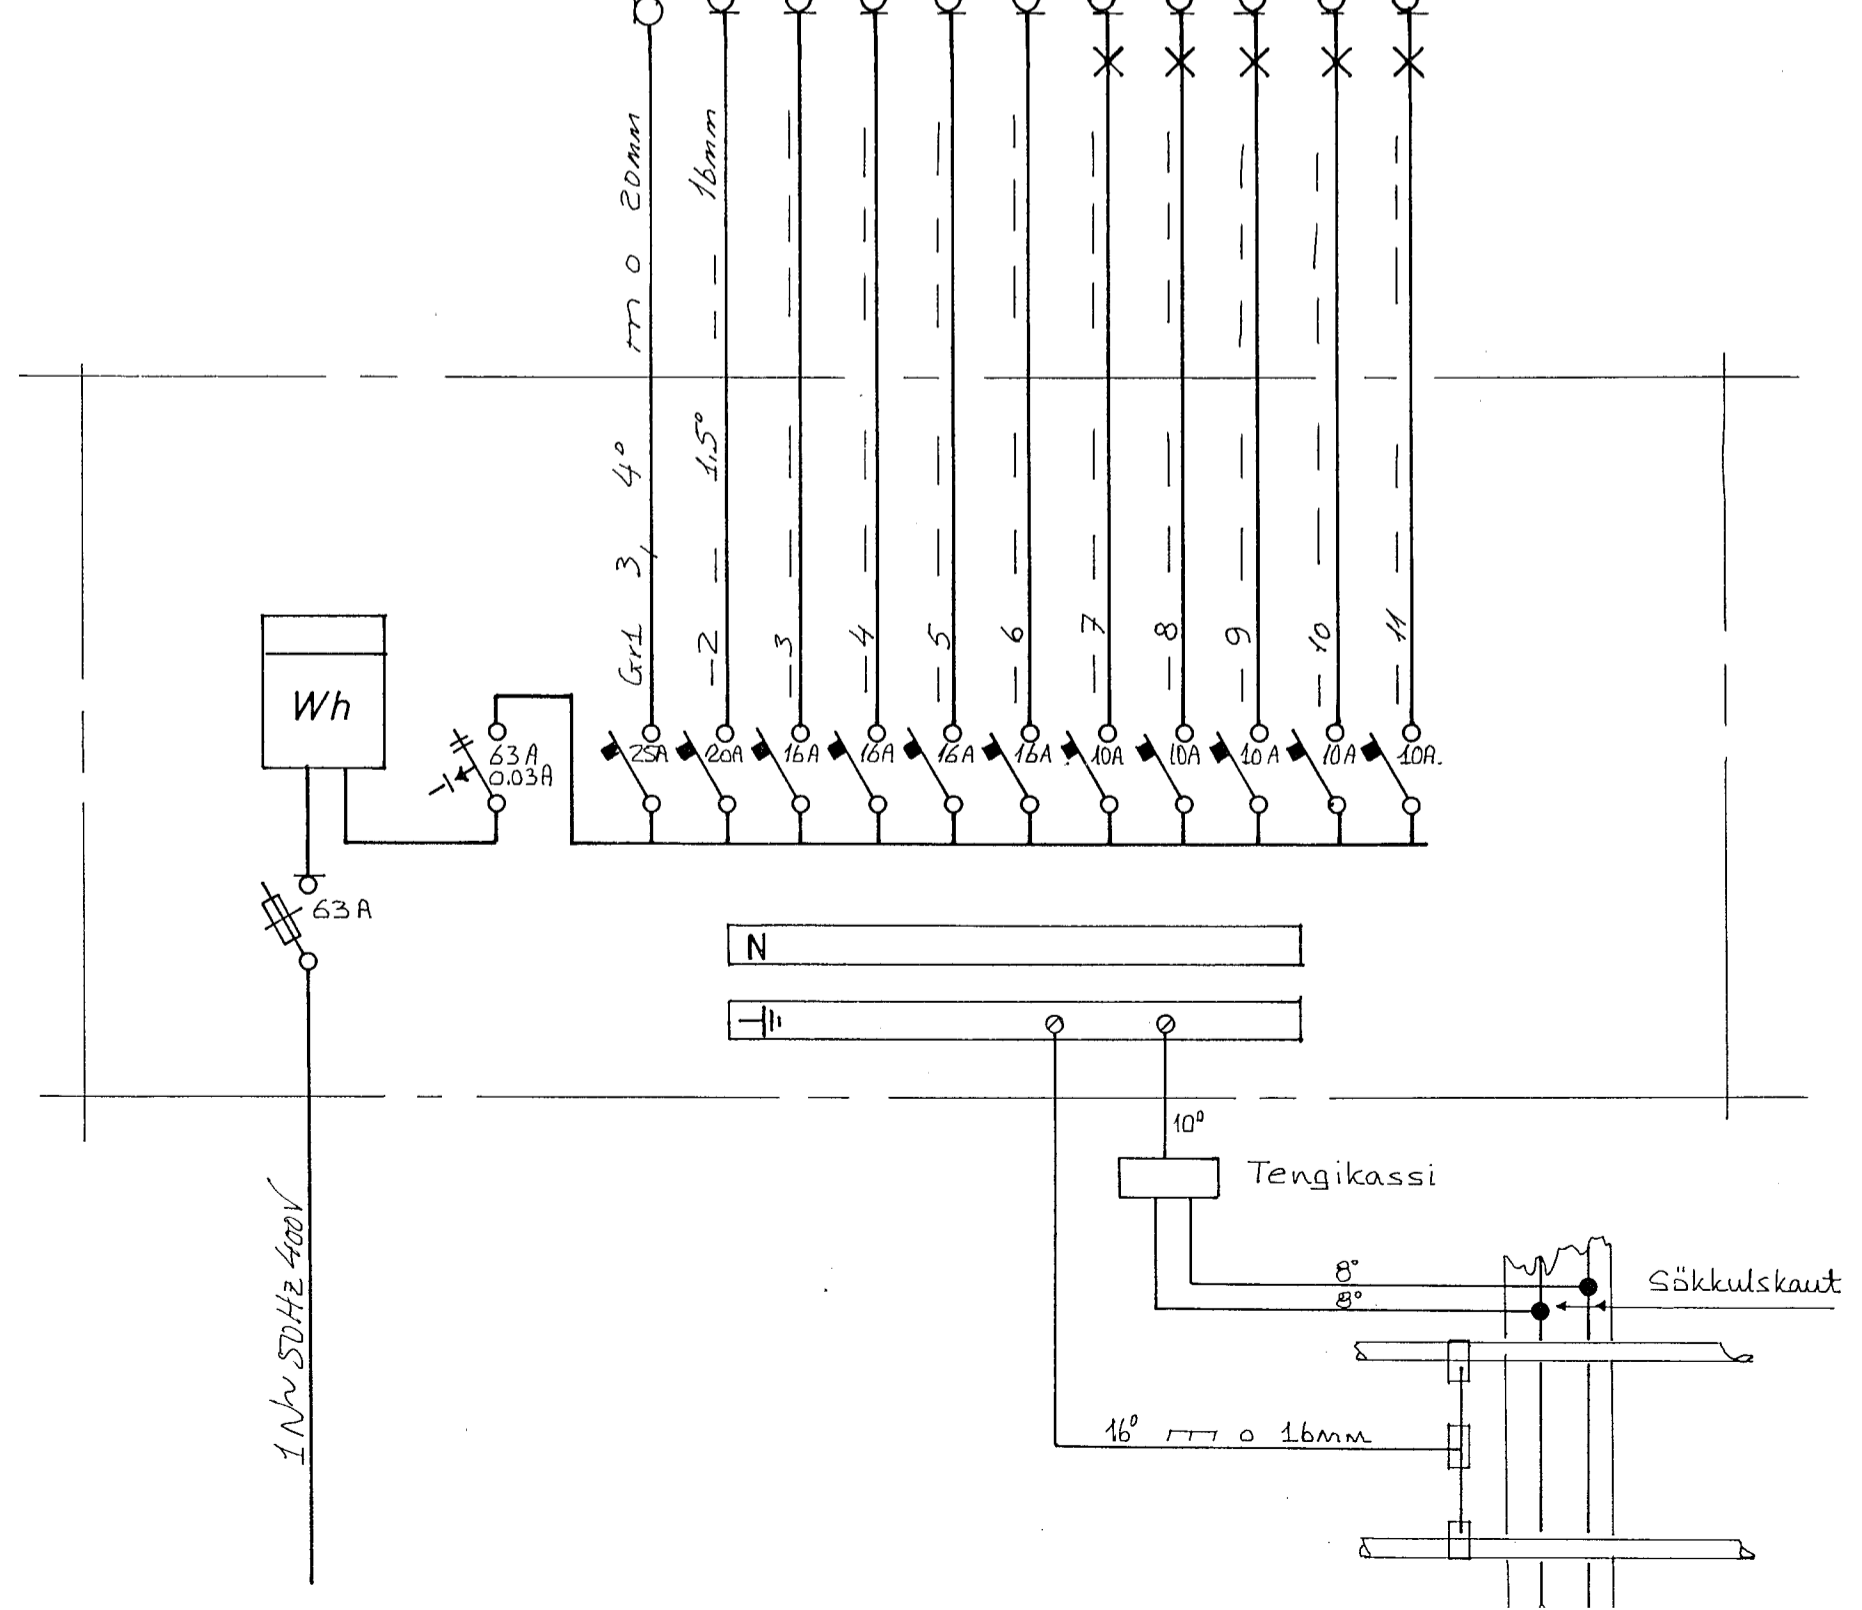

DVERGHOLT

AFSTÖÐUMYND
MKV. 1:500

Inntök samþykkt 17.15. 1993
L.h. RAFVEITU HAGNARFIARDAR
Hilbert Mjølhus

HÚSVEITA TENGIST Á FASA T.

Samþykkt 26.5. 1993
VEGGA FILLMADARFRÆÐINGUR
Thomas Kaaber
Úth. 020 880 1100

SKÝRINGAR
LAGNIR SKULU VERA HULDAR 5/8" PÍPU-
LAGNIR OG TAUGAR 3x1,5" HÆÐ Á RÖFUM
SKAL VERA 110 SM. HÆÐ Á TENGLUM L
OG F DÖSUM SKAL VERA 20 SM. HÆÐ Á
VEGGDÖSUM SKAL VERA 200 SM ÖLL MÁL
ERU MIÐUÐ VIÐ FULLFRAGENGIN GÖLF
OG Á MIÐJA DÖS. MÁLSTRÁUMUR ROFA
OG TENGLA SE 10A.

NEMA ANNARS
SE GETIÐ.

T 3117

THOMAS KAABER RAFIDNFRÆÐINGUR
Teiknistofa Skólavordustig 3 Sími 21266

DVERGHOLT 9
SNEIÐING AFSTÖÐUMYND
EINLÍNUMYND SKÝRINGAR

verk 685	bl 1 af 2	m 1:100, 1:500	d MARS '92	t TK
sk. 211	somp <i>Thomas Kaaber</i>			