



GRUNNMYND AF 1. HÆÐ. 1:50

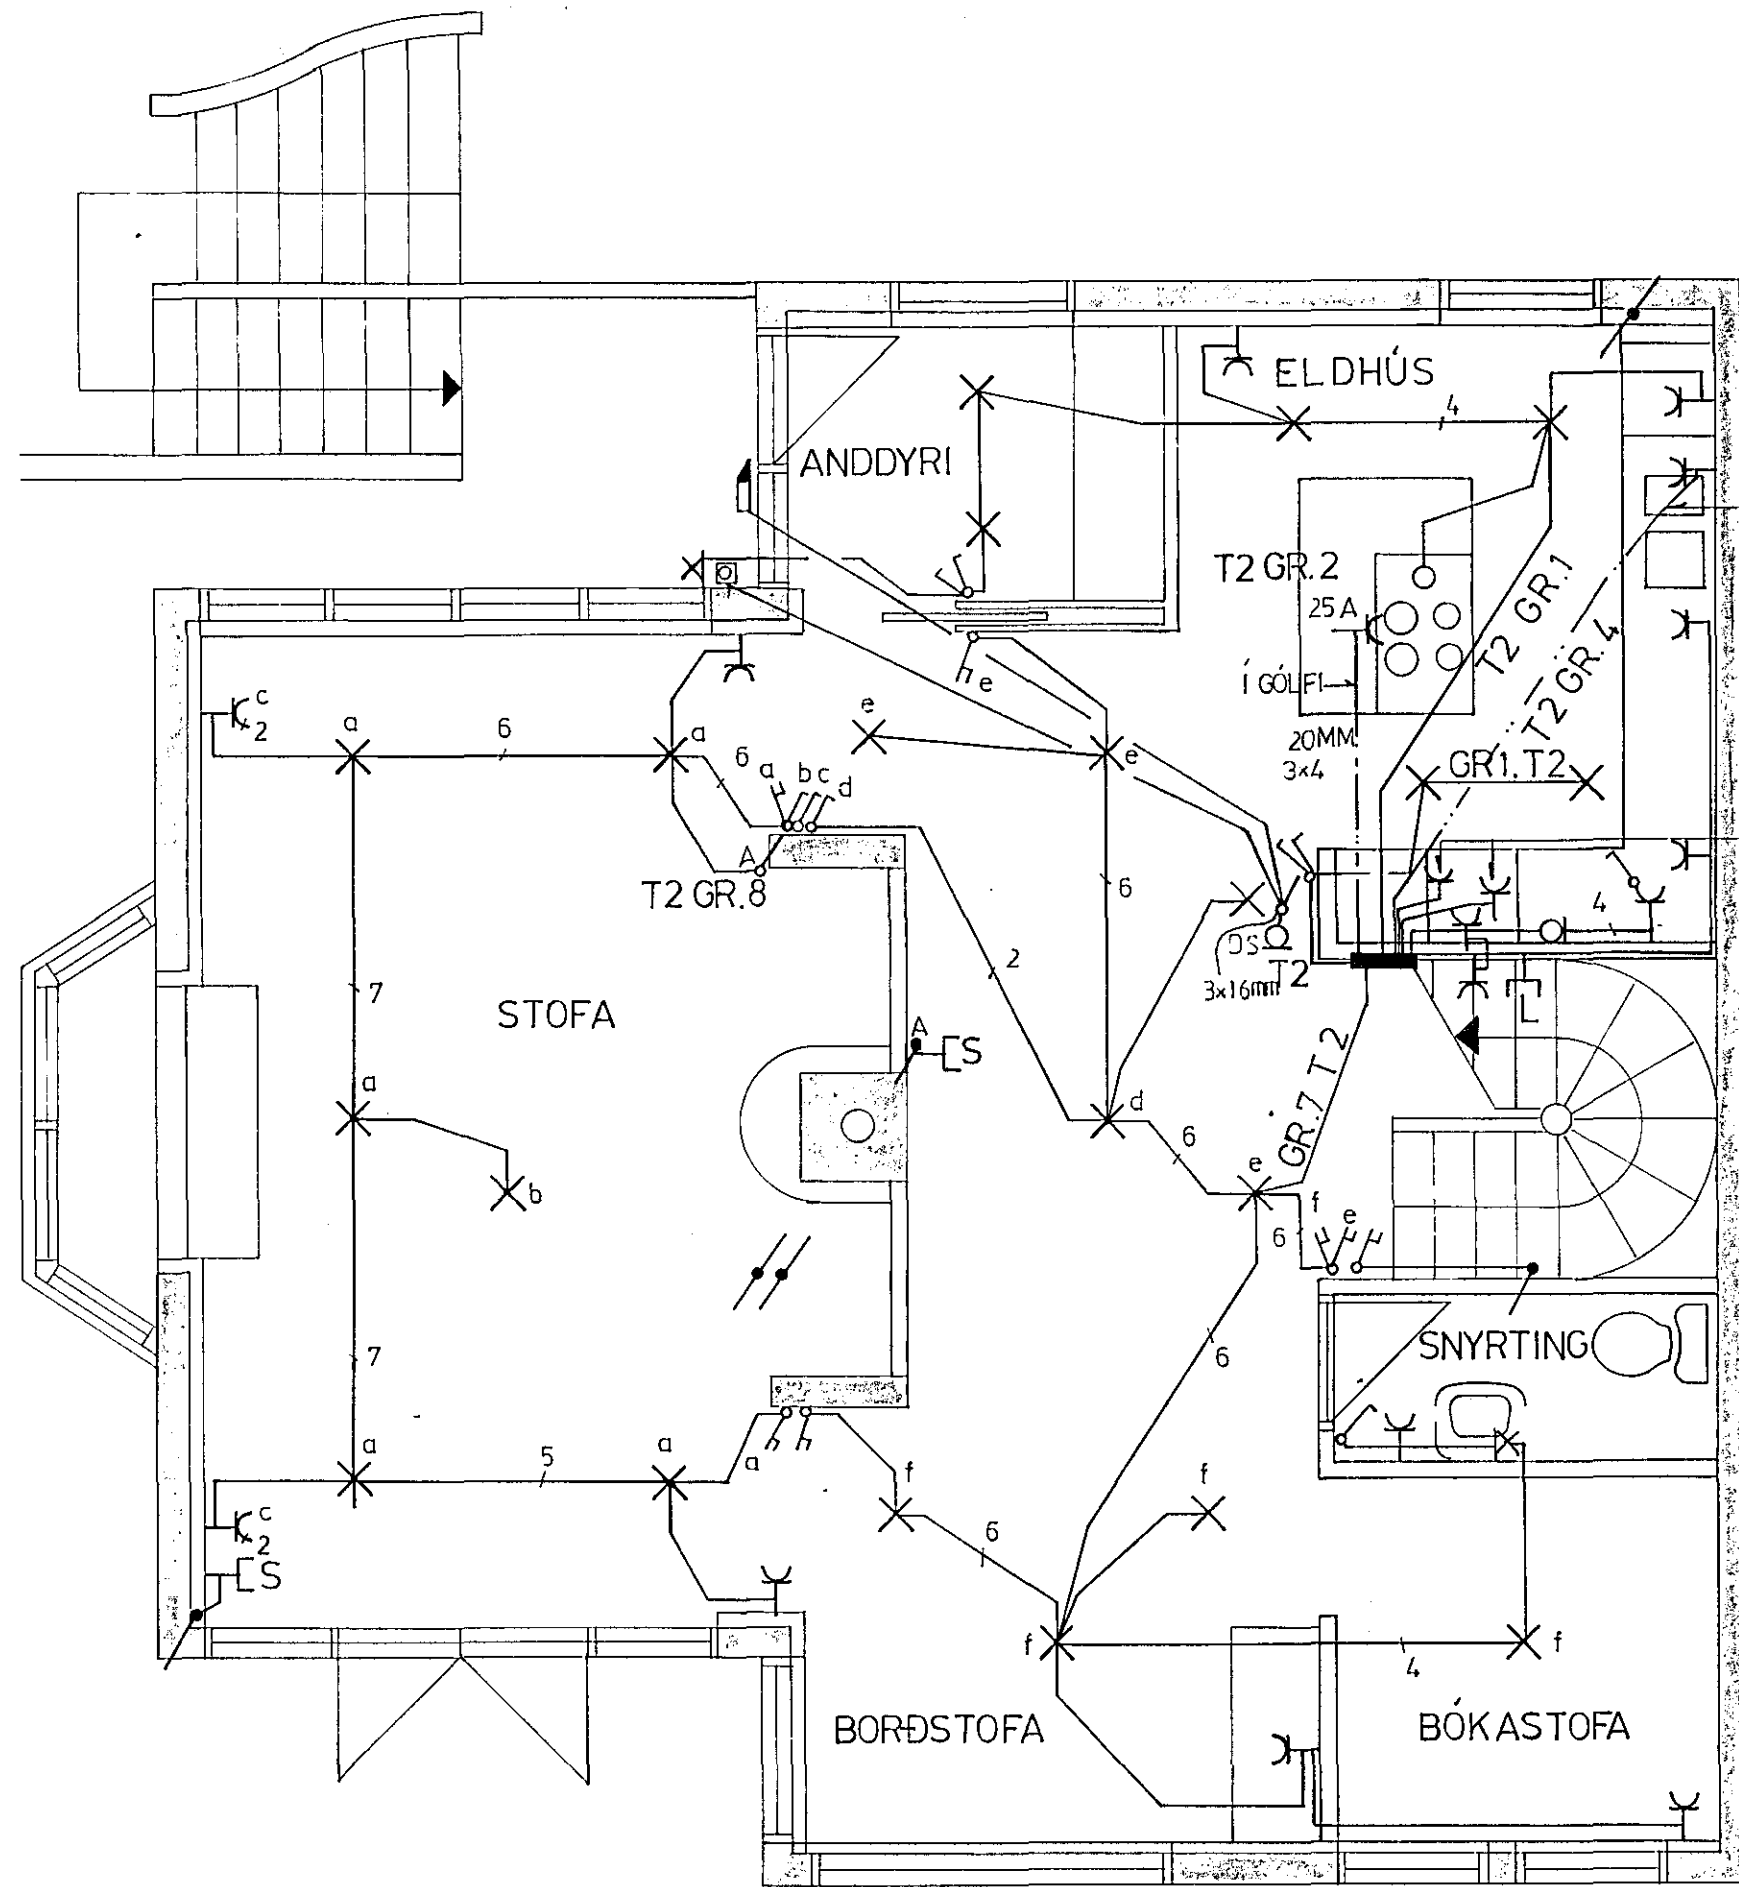

GR. 5 16A HÆÐ=170 cm
GR. 6 16A HÆÐ=170 cm

GRUNNMYND AF RISHÆÐ. 1:50

Inntök samþykkt 26.14. 1993
f.h. RAFFVEITU HAFNARFJARÐAR
Filbert Ministinnson
HÚSVEITA TENGIST Á FASA S.

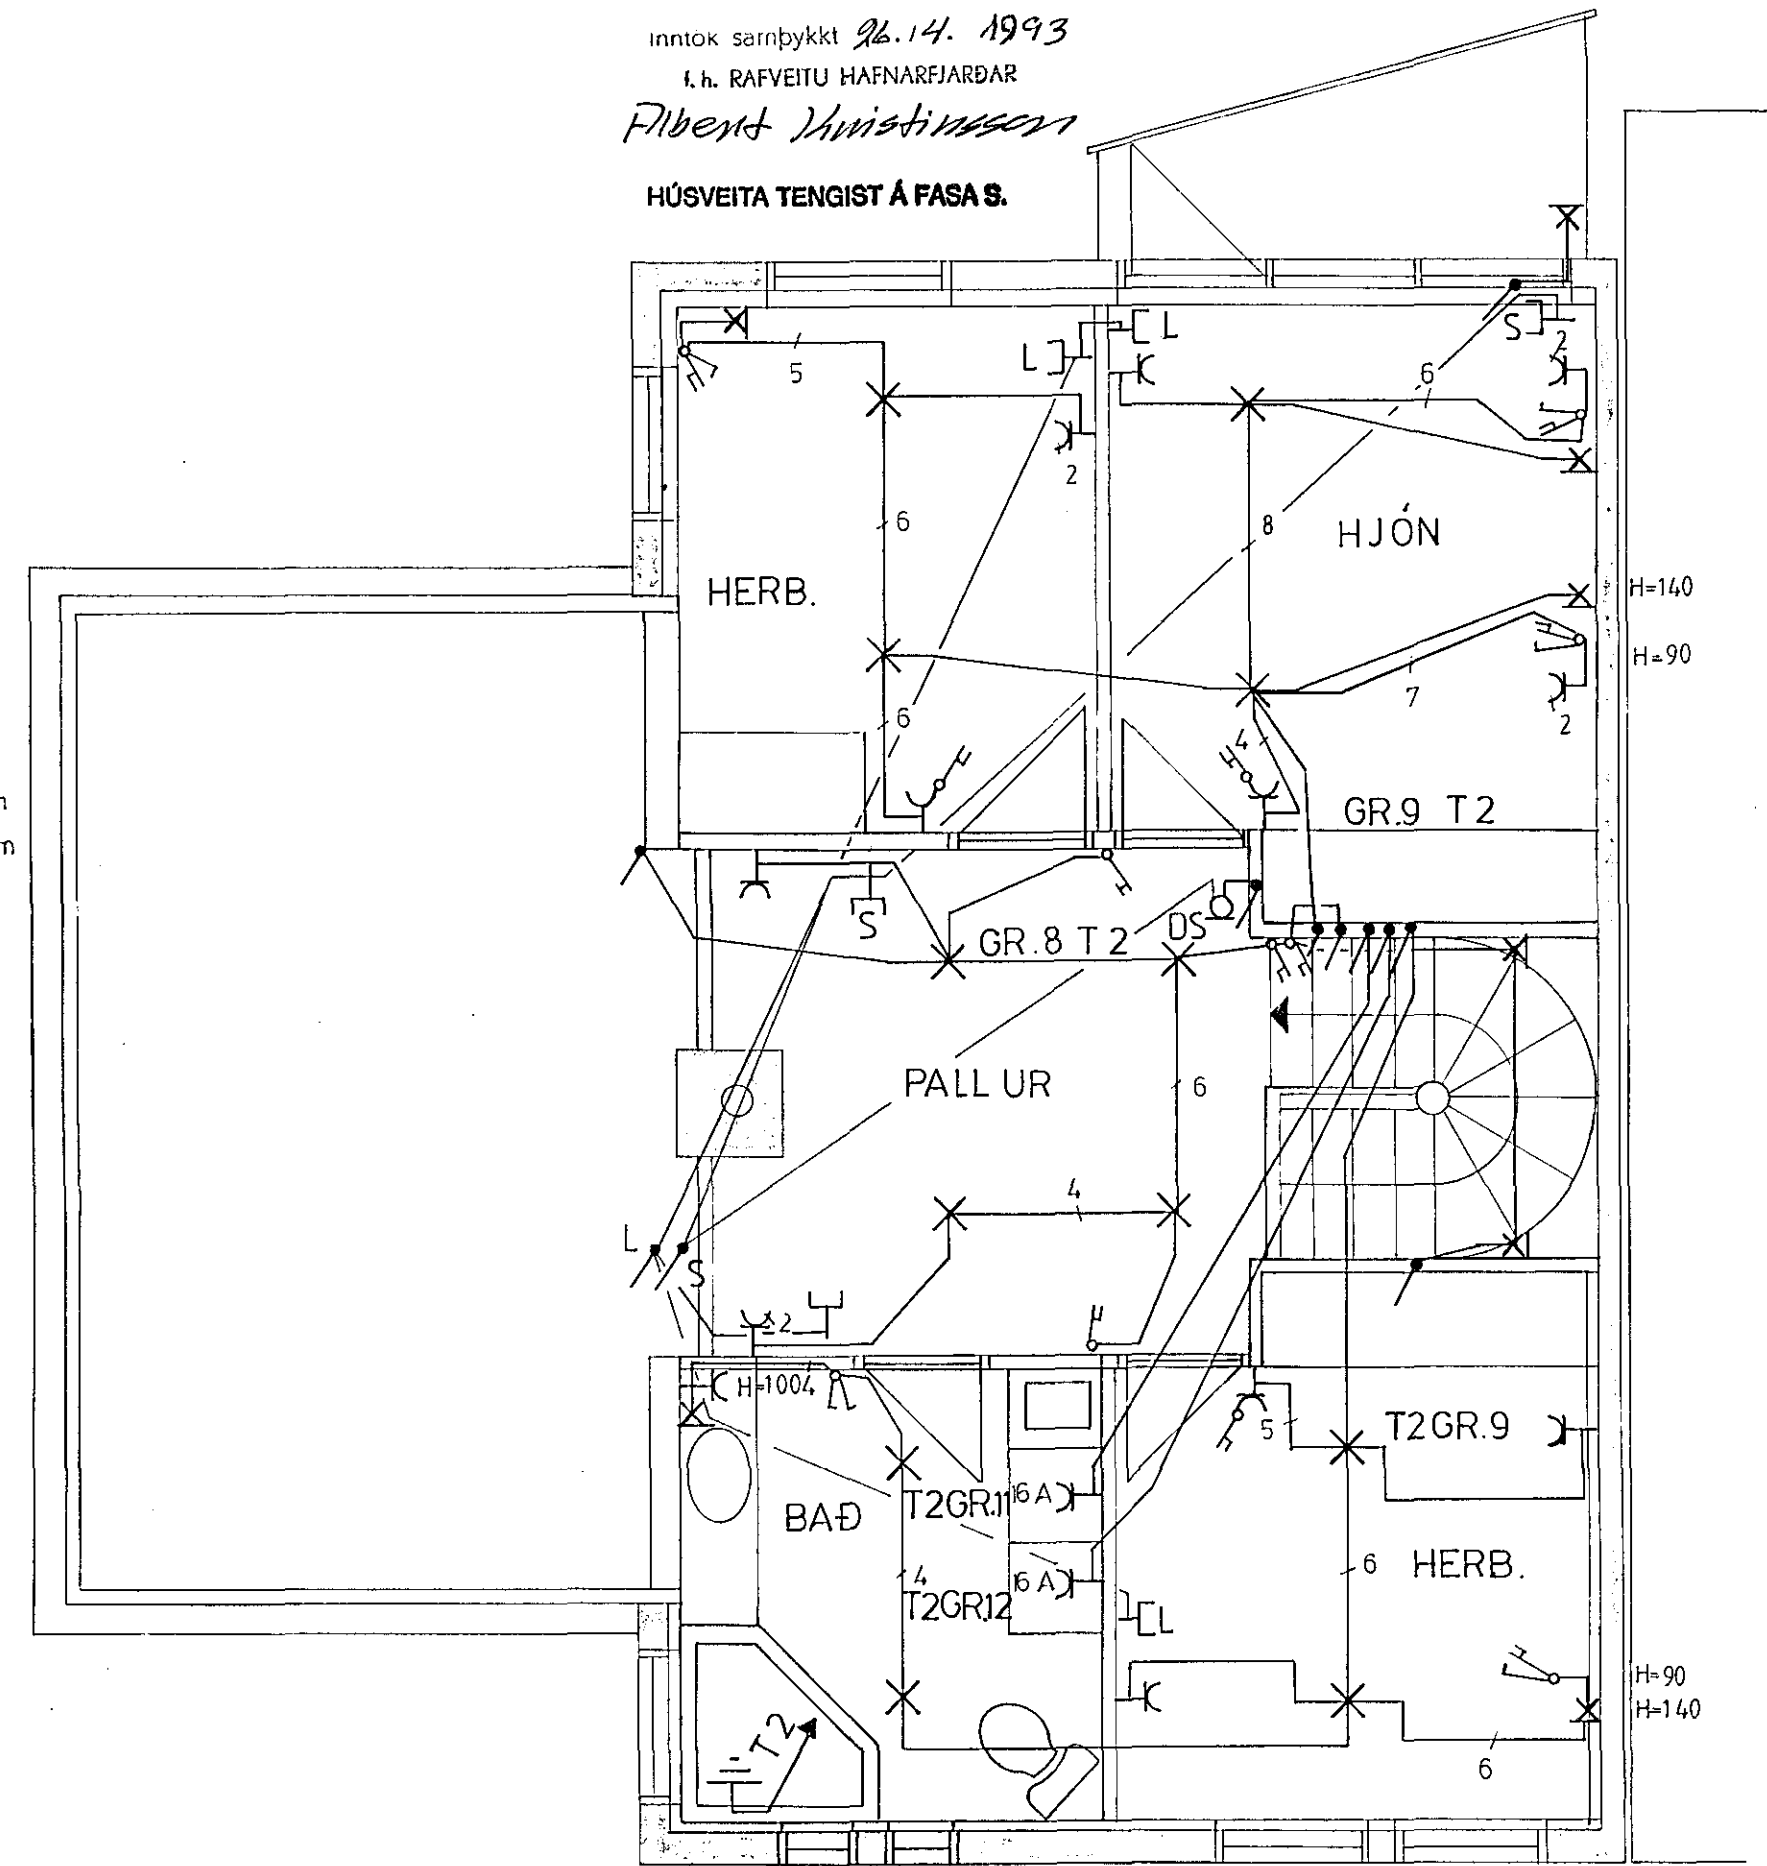

Samþykkt 26-4-1993
VEGNA FULLNADARFRÁGANGS
Mus Gu. Einarsson
f.h. RAFFVEITU HAFNARFJARÐAR

T 3107

Reikn.		Verkeitt	
Teikn.	FE/ APR. 93	EYRARHOLT 10	Teikn. nr.
Ath.		HAFNARFIRÐI	1 AF 3
Samb.	GHD		
Kvarði	Verkhliuti	GRUNNMYND AF 1. H. OG RISHÆÐ	GUÐMUNDUR H. JÓNSSON LÖGGILTUR RAFVERKTAKI HEIÐARÁS 27, 110 REYKJAVÍK S. 78078
1:50			