



AFSTÖÐUMYND. 1:500

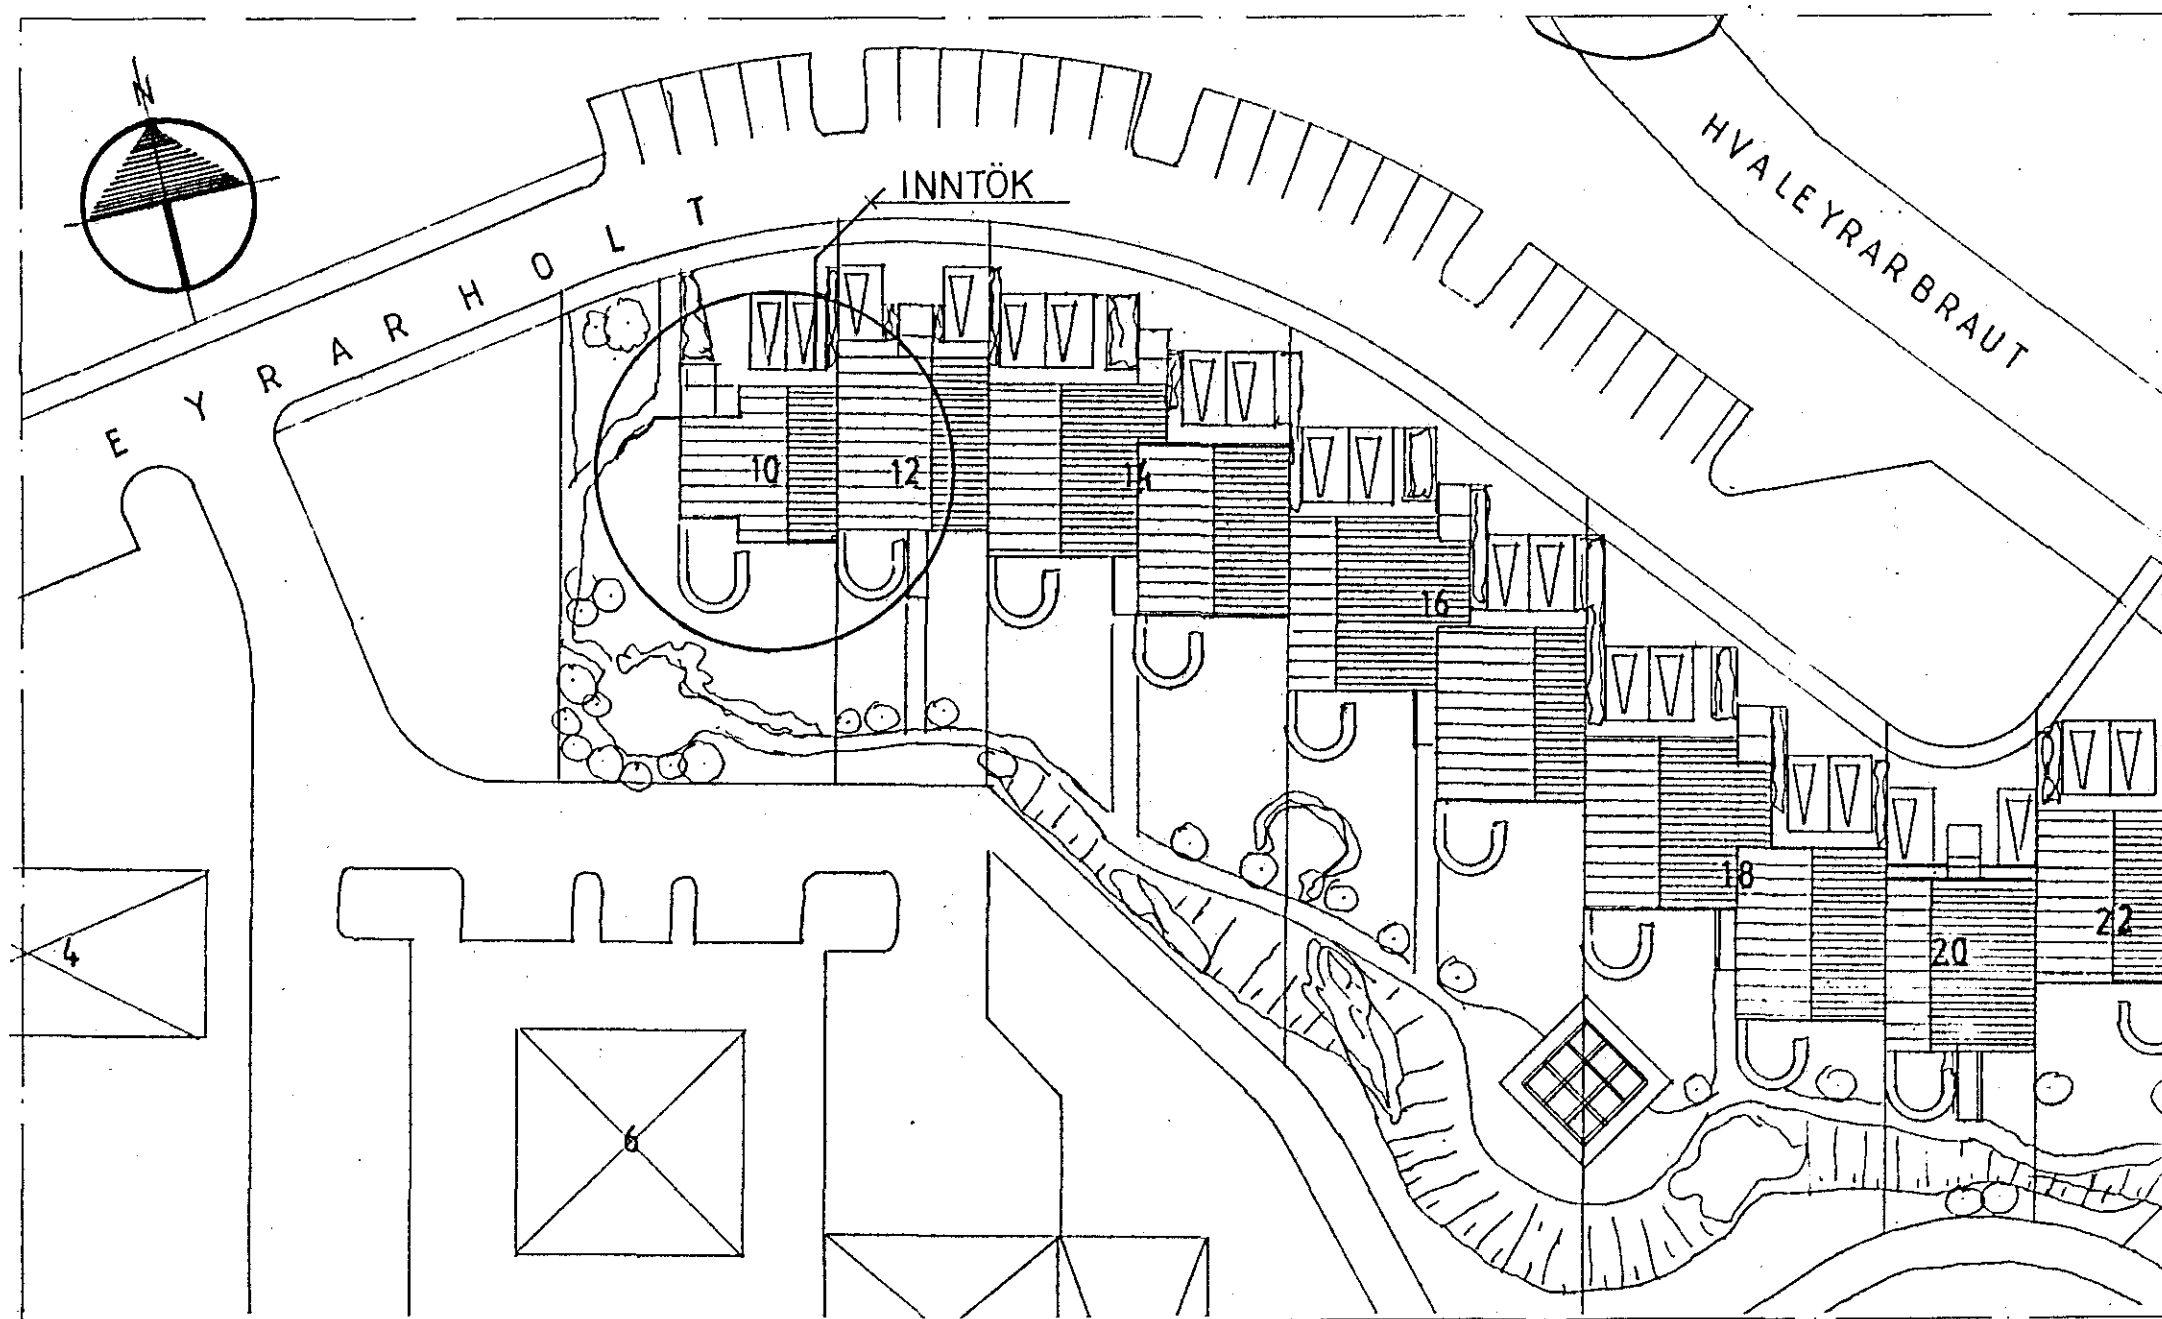


TAFLA T2
220/380 VOLTA KERFI

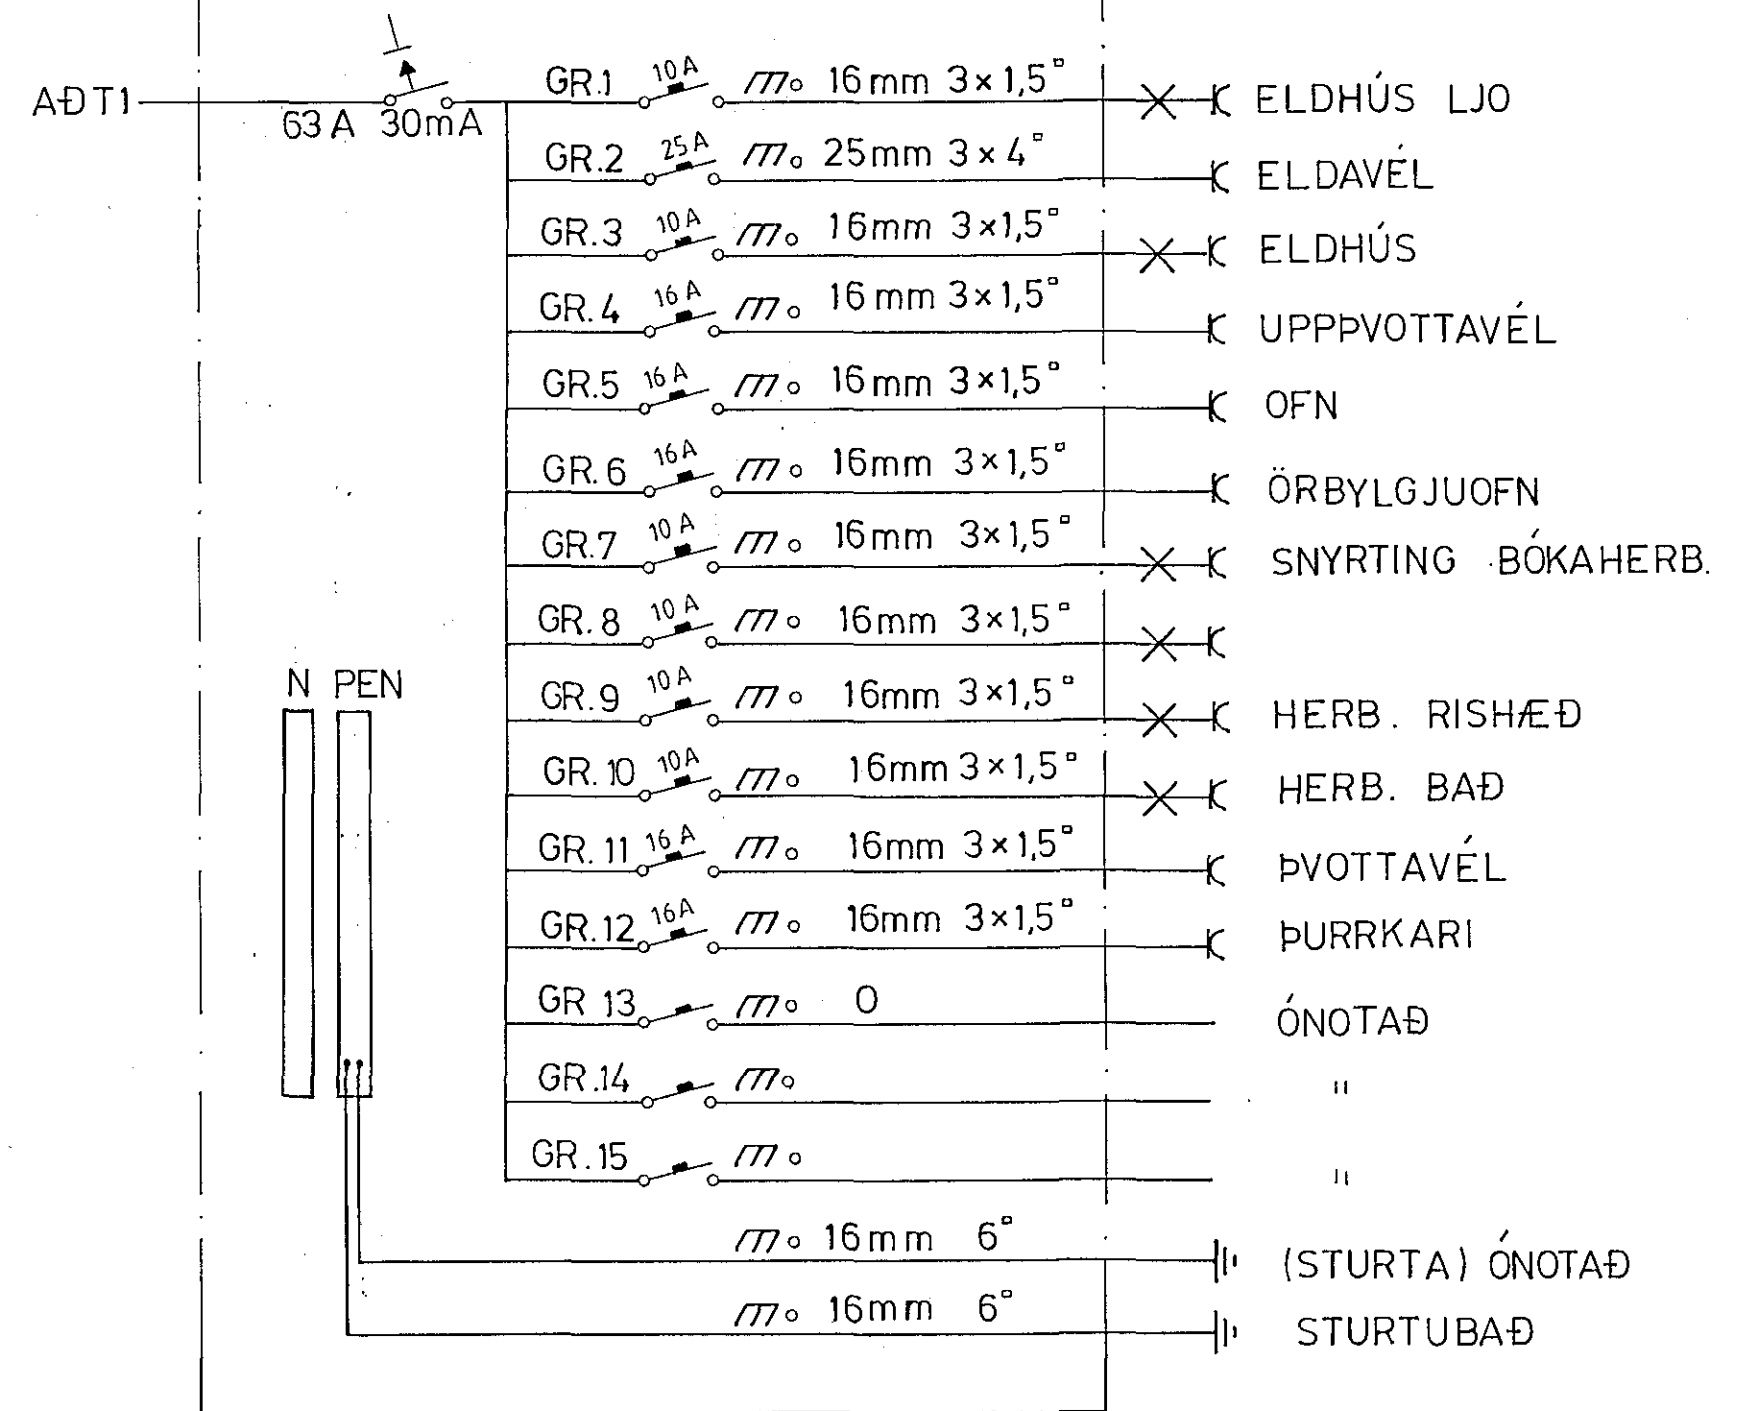

TAFLA T1

220/380 VOLTA KERFI

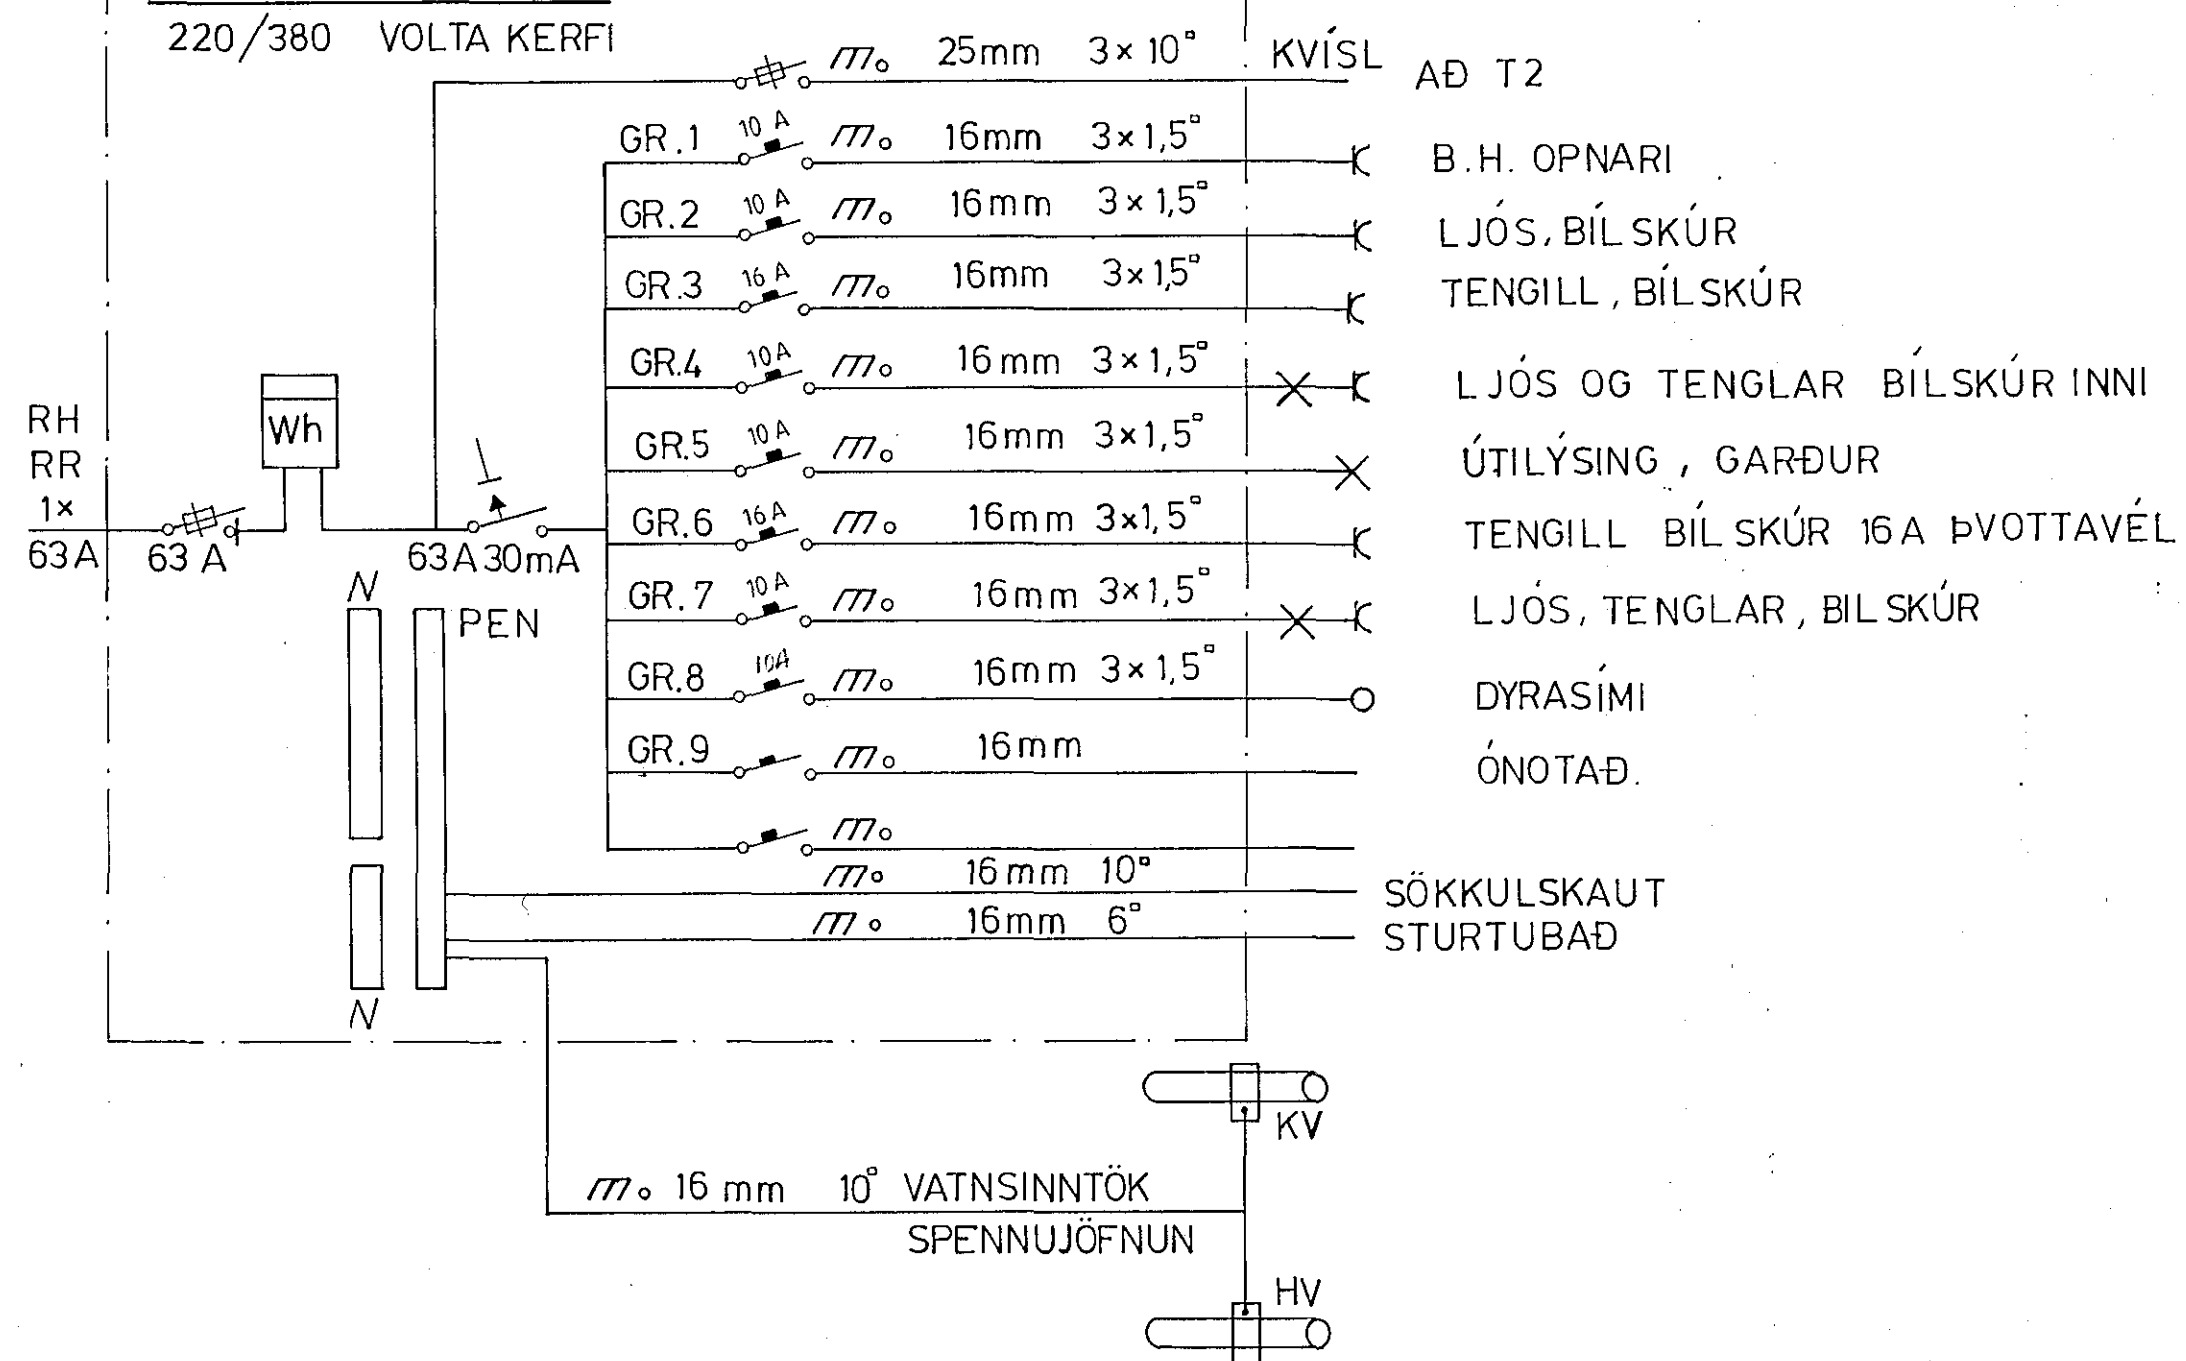

SKÝRINGAR.

NEMA ANNARS SÉ GETIÐ

HÆÐ ROFA 110 CM.
HÆÐ TENGLA 20 CM, NEMA Í ELDHÚSI
ÞVOTTAHÚS OG BÍLSKÚR 110 CM.
NEÐRI BRÚN TÖFLU ER 150 CM.
PÍPUR ERU, 16MM. PLAST ÍDREGNAR
3 x 1,5 9 VIR
MÁLSTRAUMUR ROFA OG TENGLA
EKKI MINNI EN 10 A

F = SÍMI
L = LOFTNET
DS = DYRASÍMI

Reikn.		Verkhelli	
Teikn.		EYRARHOLT 10	Teikn.nr.
Ath.		HAFNARFIRÐI	3 AF 3
Samb.	Geoff. 14/4/93		
Kvarði	1:50	Verkhli	
1:500		RAFLAGNIR.	
		AFSTÖÐUMYND, TAFLA T1, T2 OG SKÝRINGAR.	
			GUÐMUNDUR H. JÓNSSON LÖGGILTUR RAFVERKTAKI HEIÐARÁS 27, 110 REYKJAVÍK 5.78078