

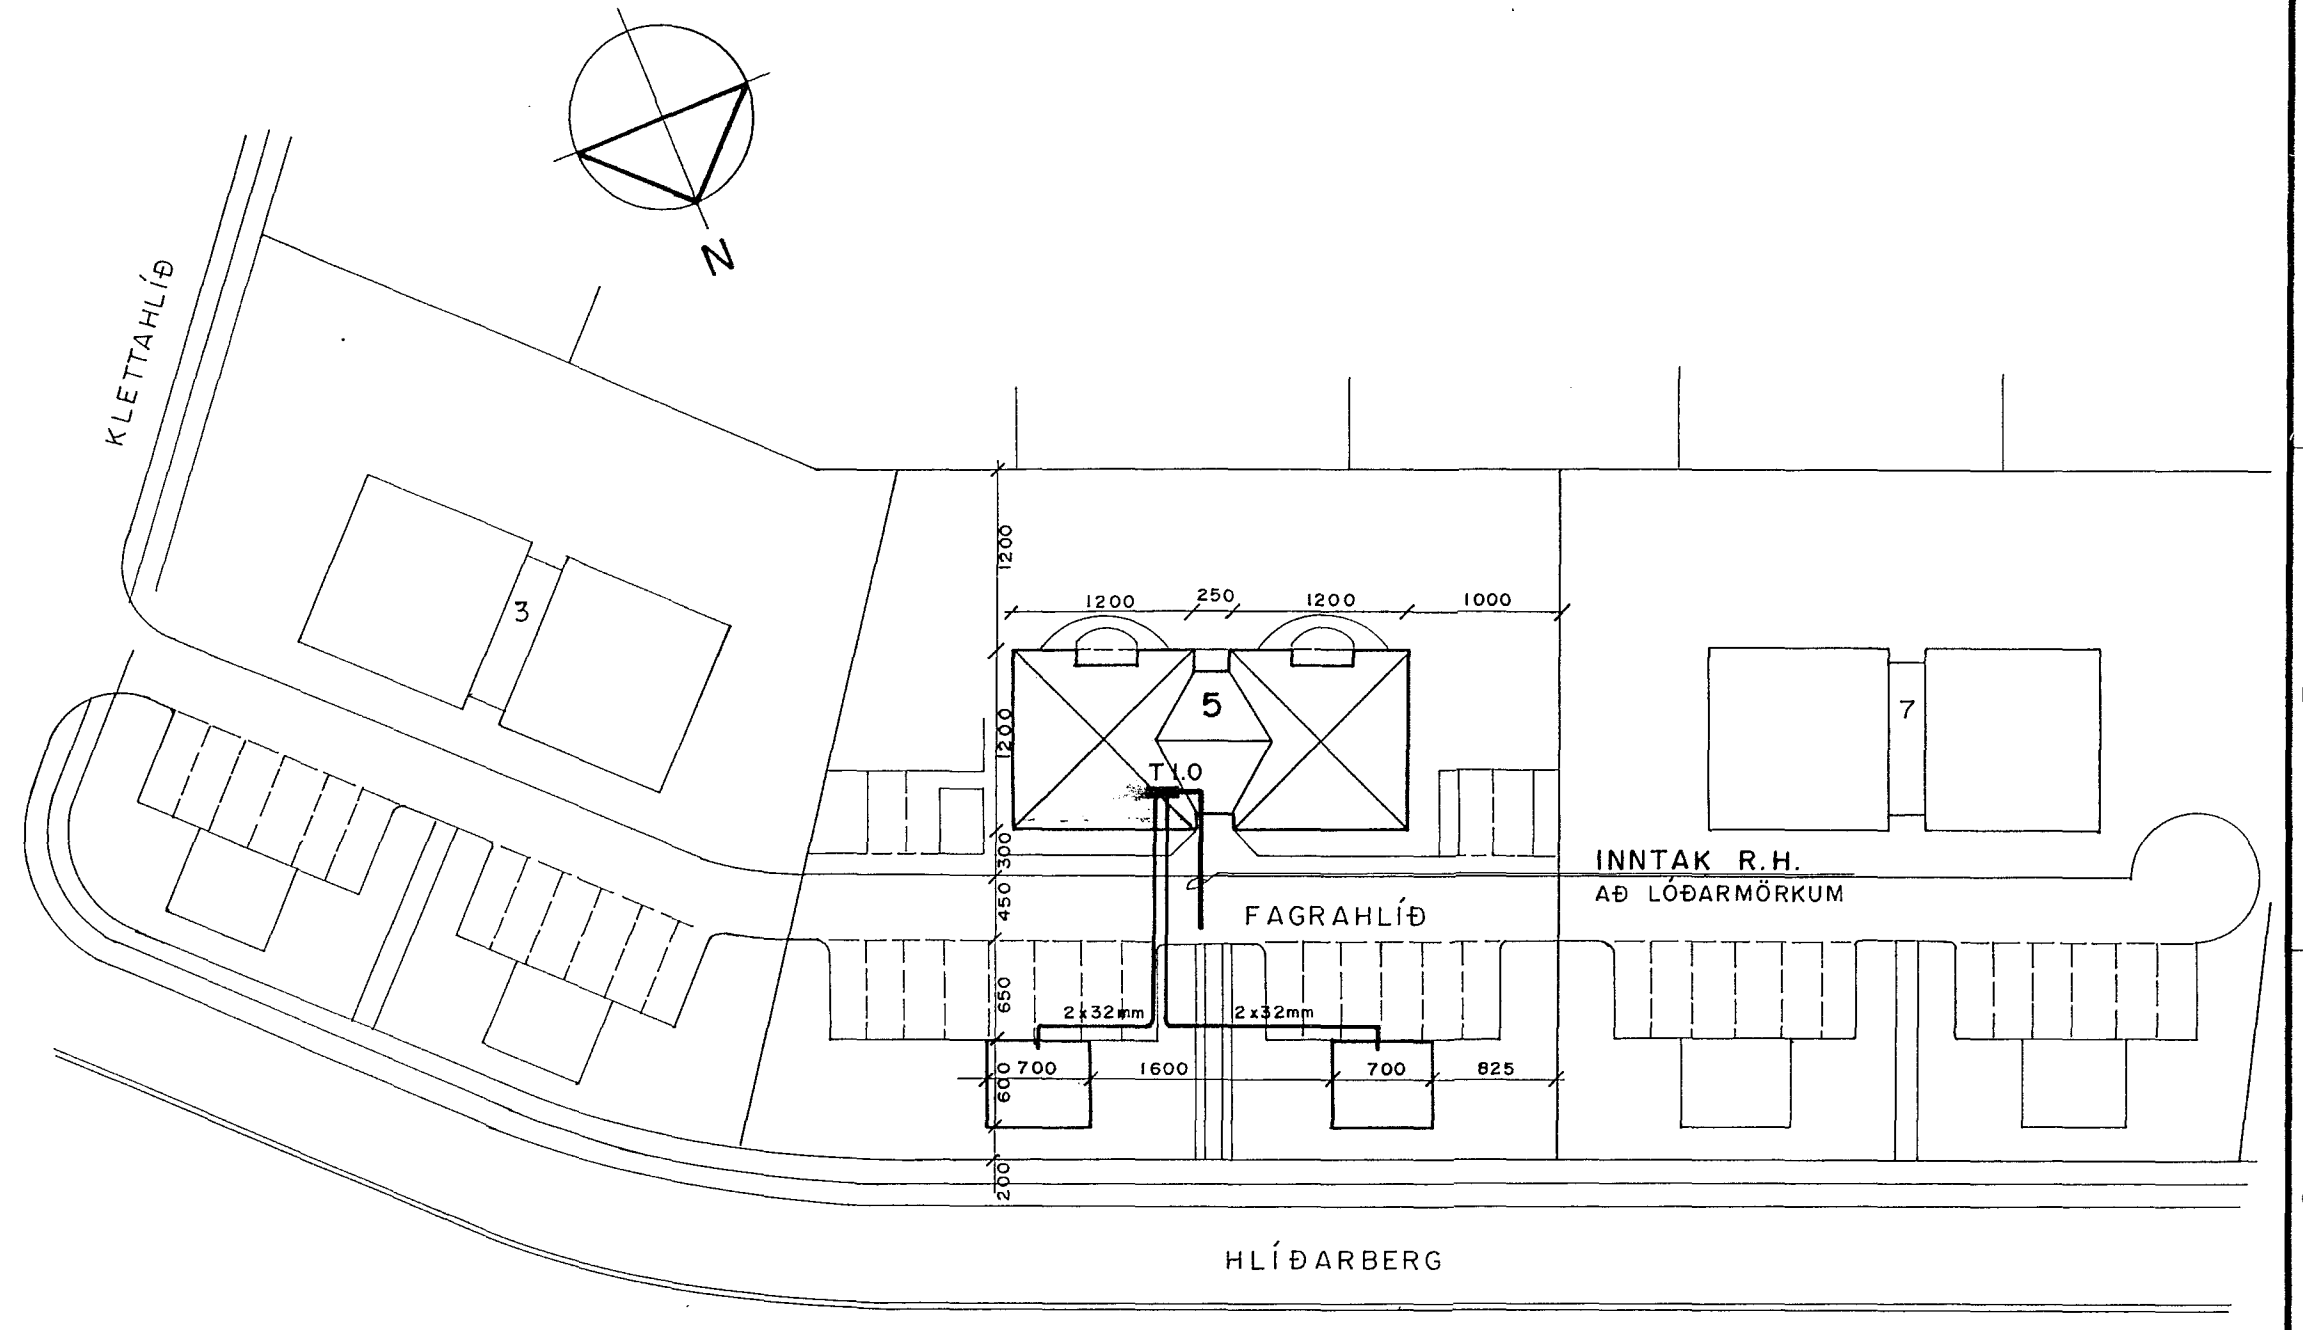



SNID A-A Í INNTAK M 1:100

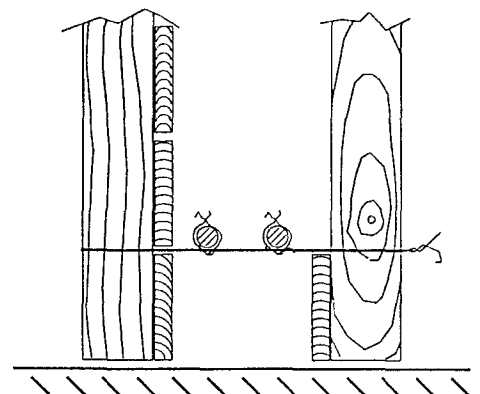


AFSTÖÐUMYND M 1:500

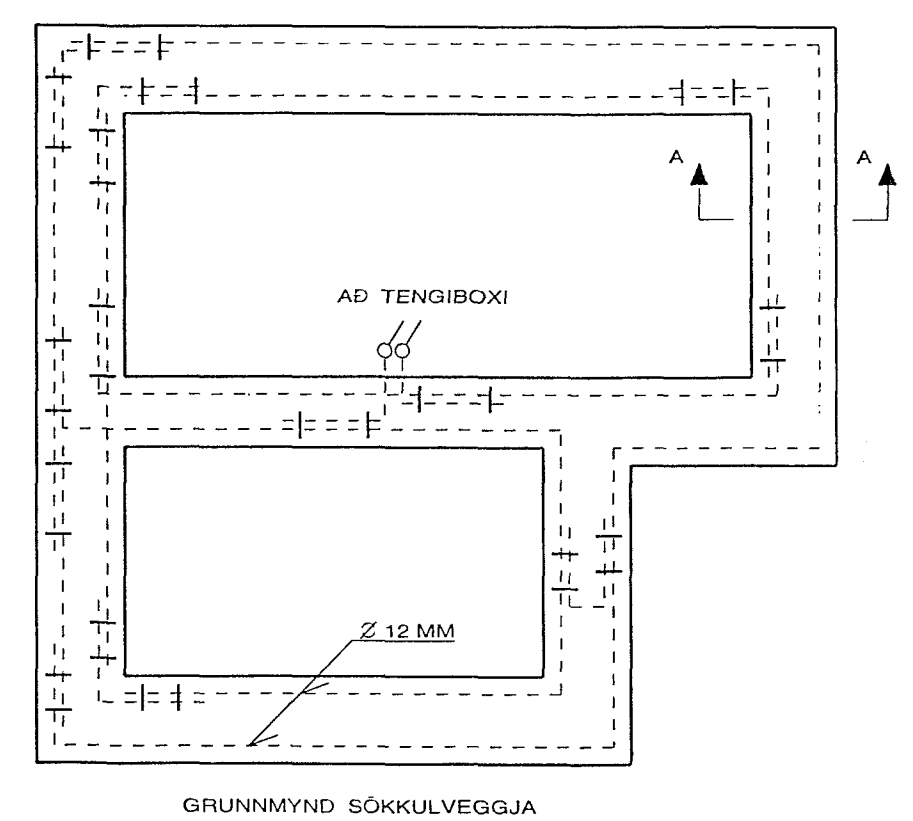

SNID A-A Í SÖKKULVEGG
SÝND ERU 2 NEDSTU STEYPU-STYRKJARJÄRN Í STEYPUMÓTI OFAN Á NEDSTU MÓTAVIRUM.

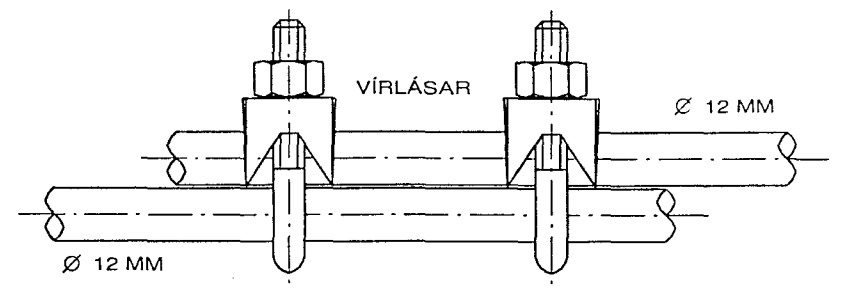


SAMTENING STEYPUÞEINA. SETJA SKAL TVO VÍRLÁSA Á HVER SAMSEYTI.

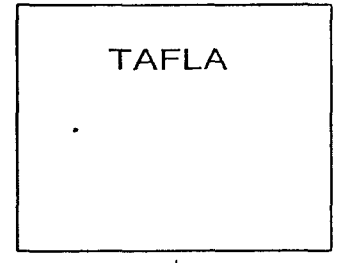

TAFLA

KOPARVÍR Í RÖRI TENGIST EFTIR ATVIKUM Á PE-ÉDA PEN-SKINNUNU Í TÖFLU.

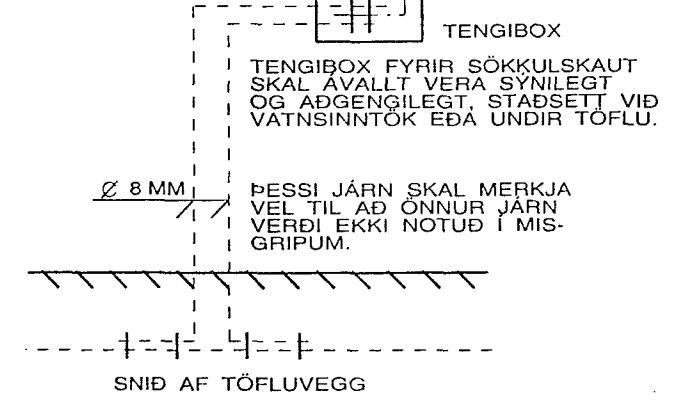

ÞESSI JÄRN SKAL MERKJA VEL TIL AD ÖNNUR JÄRN VERÐI EKKI NOTUD Í MISGRIPUM.

SNID AF TÖFLUVEGG

SKÝRINGAR

LAGNIR ERU HULDAR 16mm PLASTPÍPUR OG TAUGAR 3x1,5".
HÆÐ Á ROFUM SÉ 105 sm.
HÆÐ Á TENGLUM SÉ 20sm.
MÁLSTRAUMUR ROFA SÉ 10A, EN TENGLA 16A.
D.S. = DYRASÍMI, L = LOFTNET, F = BÆJARSÍMI

NEMA ANNARS SÉ GETIÐ

| | | | | | | | | | |
|------|-----------|---------------|--------|--------|-------------------------------|---|--|------------------------------|--|
| | | | | | | FAGRAHLÍÐ 5 · HAFNARFIRÐI | | MKV. 1:500; 1:100 | |
| | | | | | | AFSTÖÐUMYND, SNID A-A Í INNTAK | | TEIKN NR. 1 | |
| | | | | | | OG SKÝRINGAR | | NÆSTA TEIKN NR. | |
| | | | | | | | | VERKNR. | |
| A | '93.03.03 | VINNUTEIKNING | S.E. | T.S. | <i>Trausti Sveinbjörnsson</i> | - ERA _{S/F} | | BL 1 AF 6 | |
| ÚTG. | DAGS. | | TEIKN. | HANNAÐ | SAMPYKKT | RAFMAGNSVERKFRÆÐISTOFA TRAUSTI SVEINBJÖRNSSON EDMUND BELLERSEN AGÚST ÞORHALLSSON | | ÚTG. A GEYMSLUNR. 26 - 97 | |
| | | | | | | RAFM. IDNFR. SÍMI: 687390 RAFM. TÆKNIFR. SÍMI: 687388 RAFM. VERKFR. SÍMI: 687805 | | | |