

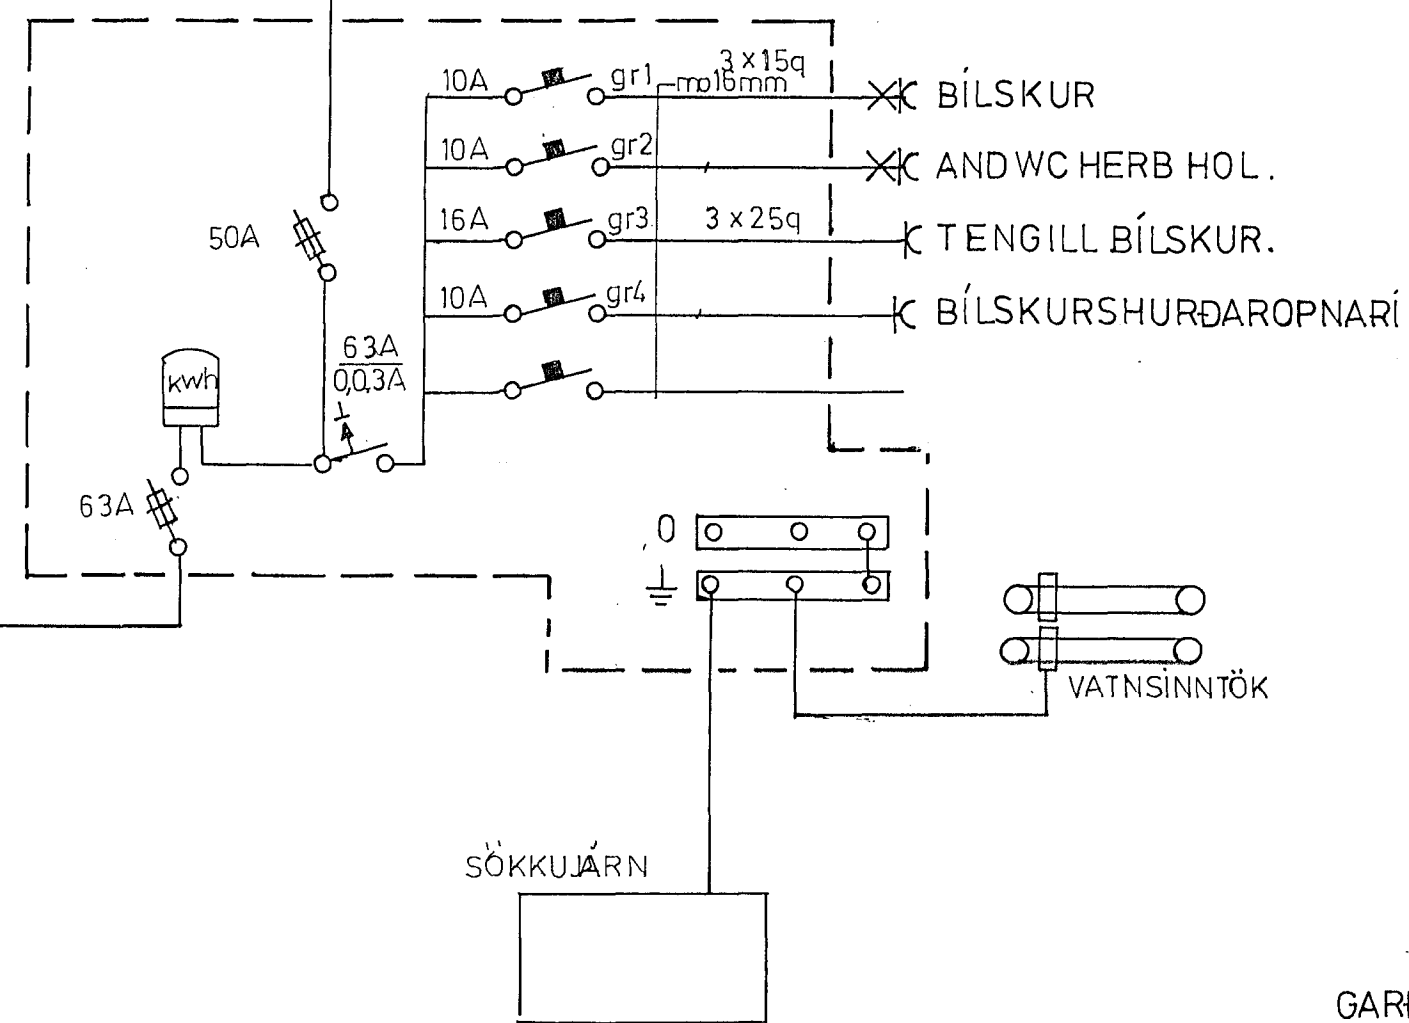


AFSTÖÐUMYND 1:500

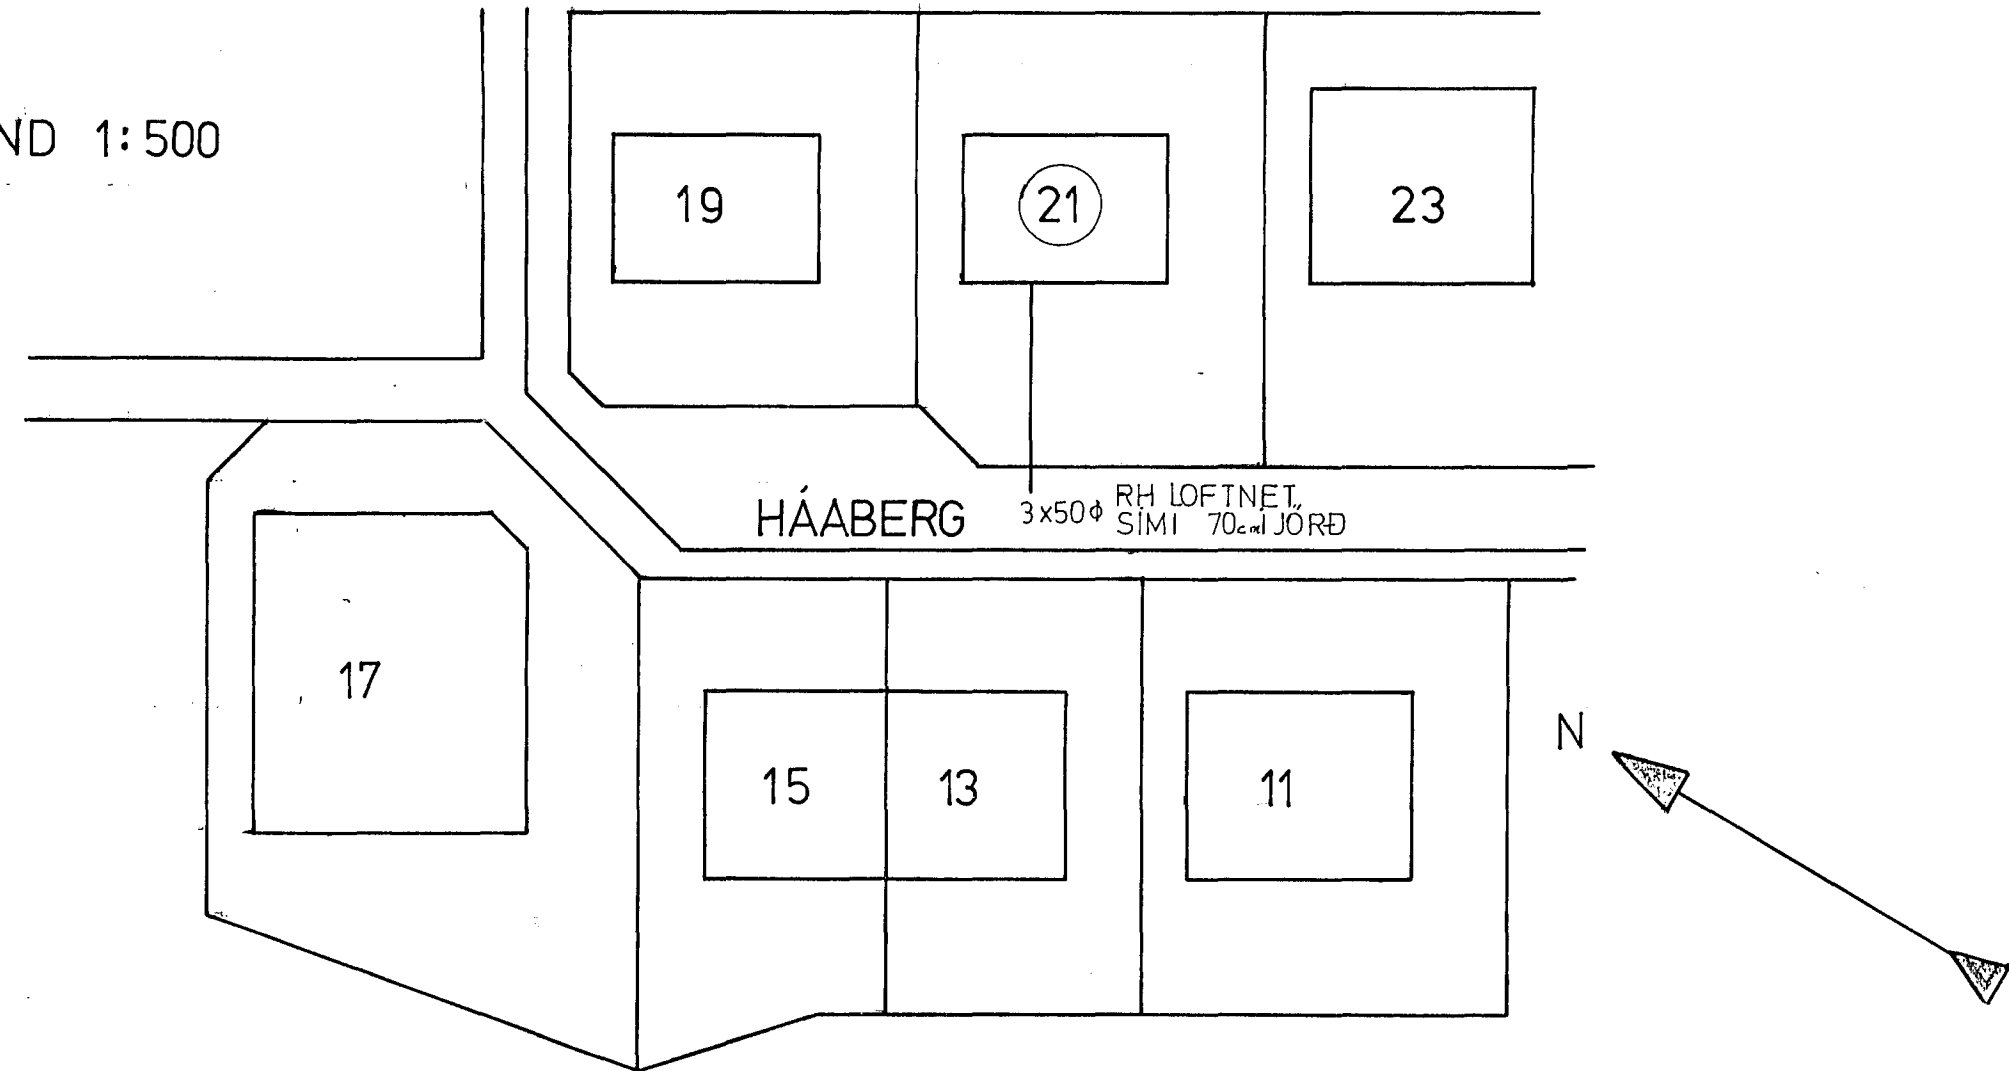

SNÍÐ 1:100

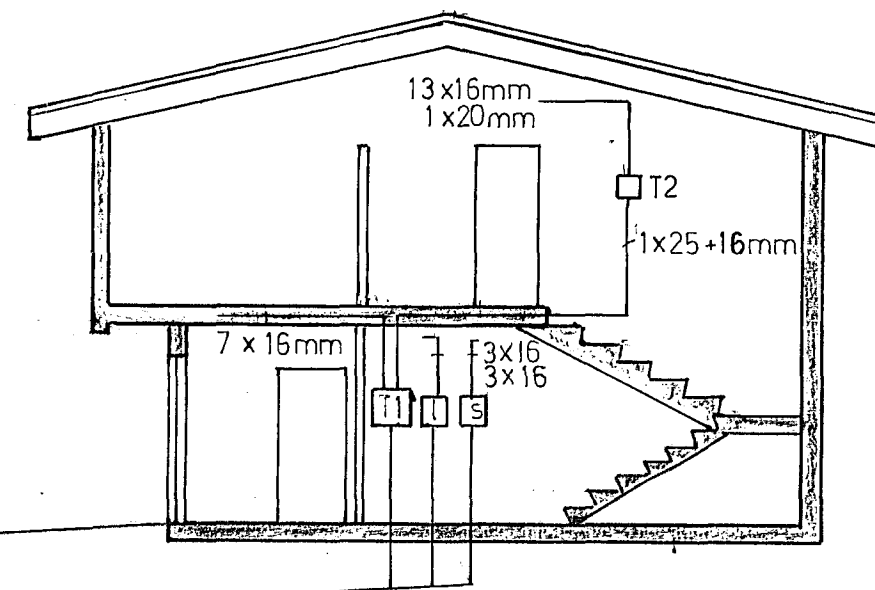

RH 50mm  
 SIMI 50mm  
 LOFTNET 50mm  
 GARDLÝSING 40mm  
 INNTAKSPÍPUR SÉU 60cm Í JÖRÐ  
 HEILAR AÐ LÓÐAMÖRKUM.

HÁABERG 21 HF	DAGS	NÓV92
EINLIÑUMYND.SNIÐ.	BLAD	2AF 2
AFSTÖÐUMYND.	KVARDI	1:100 1:500
BJARNI GUDJONSSON S 54442	TEIKN	BG

RH 220/380V