


SNÍÐMYND MÁL 1:50

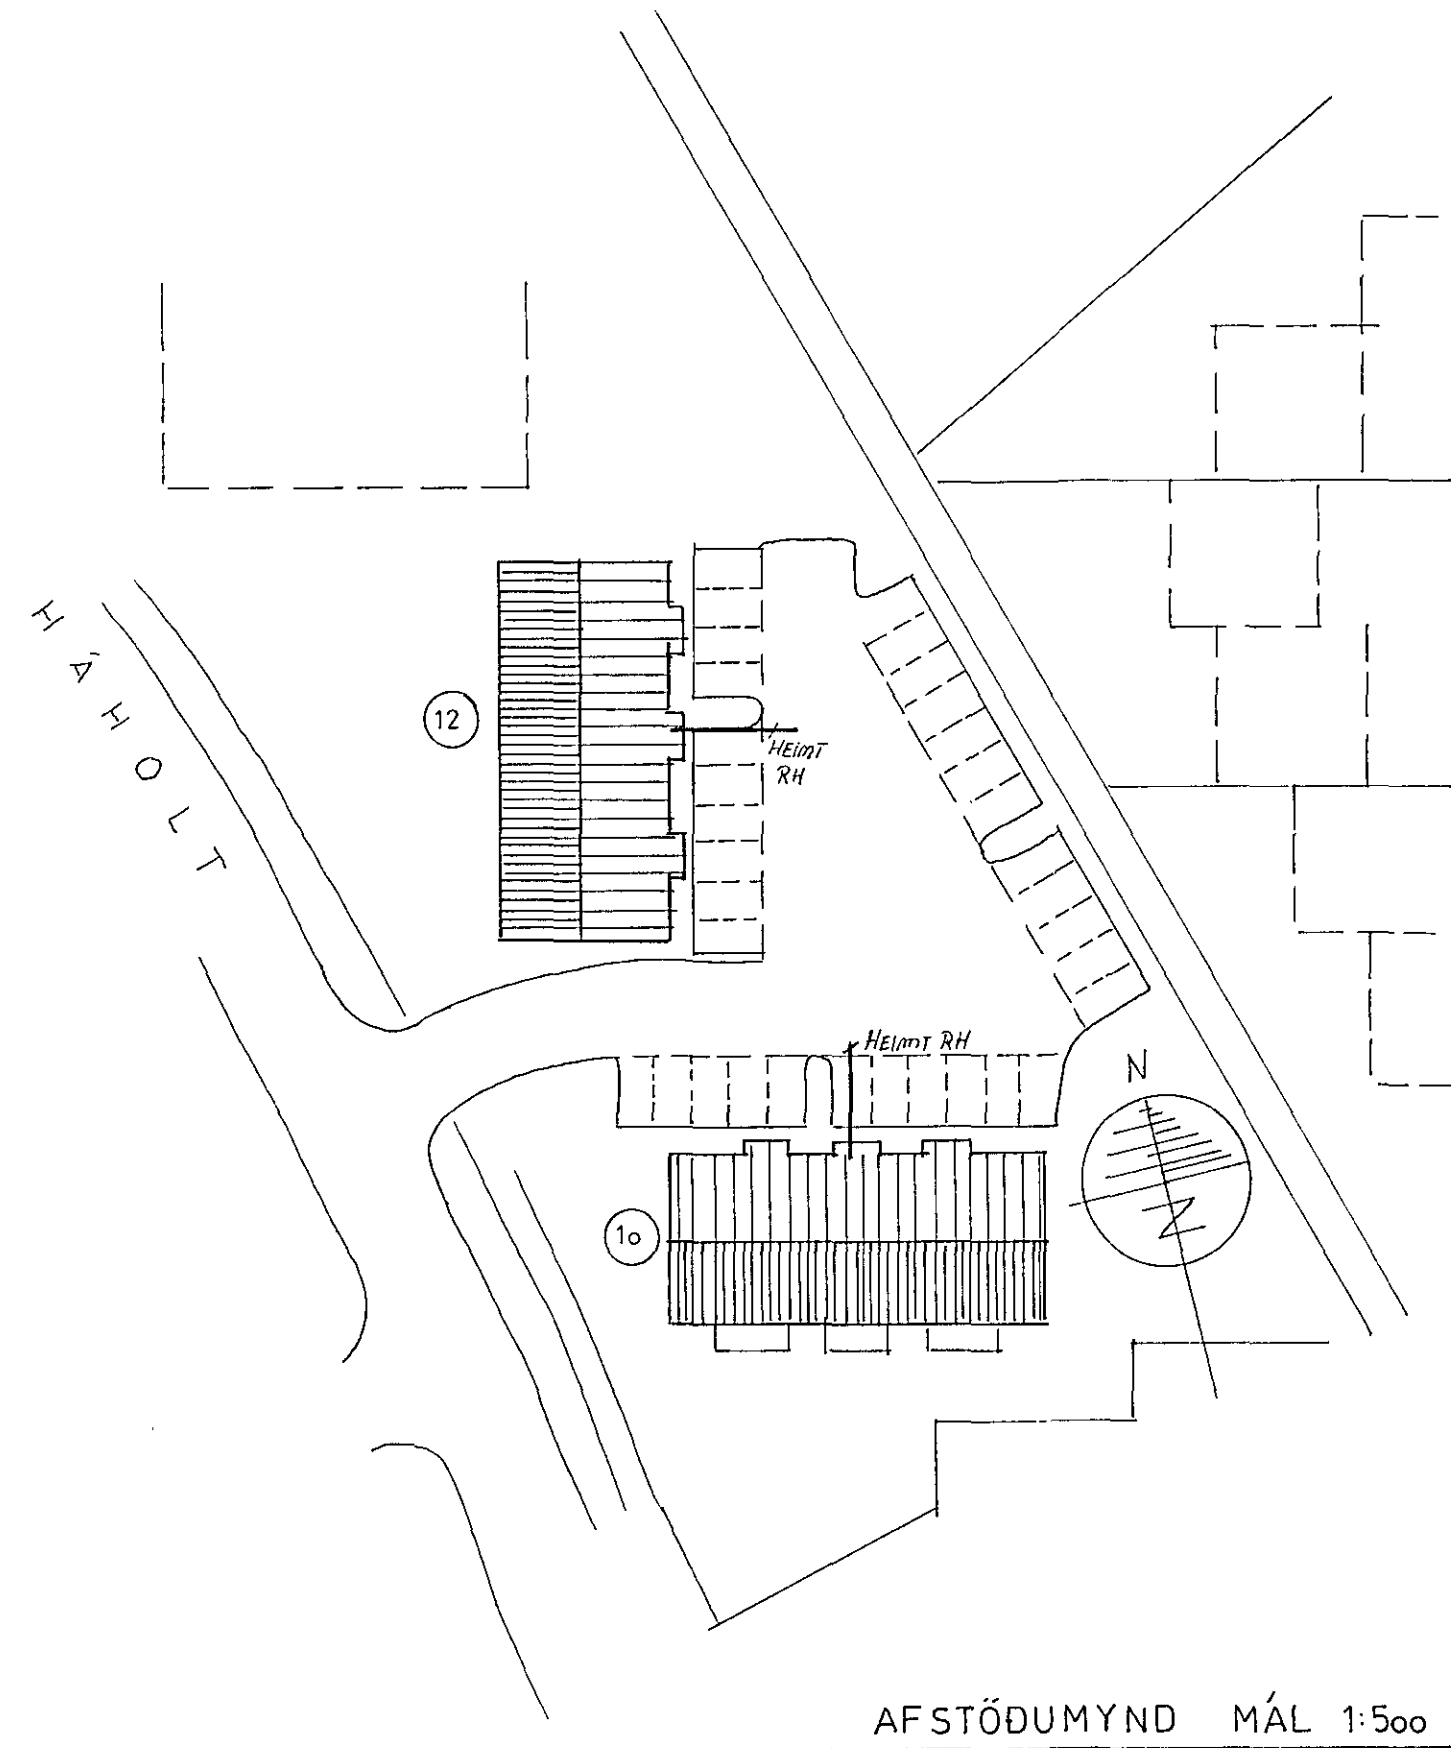

ÖLL INNTAKSRÖR SKULU
NÁ ÚT FYRIR LÓÐAMÖRK.

HÁHOLT 12. HAFNARFIRÐI.		MÁL 1:50
RAFLÖGN		BLAÐ 4 AF 5
HELGI KR. EIRIKSSON RAFLAGNAHÖNNUN.		DAGS 27/8 '92
<i>Reykjavík Agúst 1992 Helgi KR. Eiríksson s. 688-388 síðumál 010</i>		TEIKN NO 1019