



ADALTAFLA.

T2 - T9

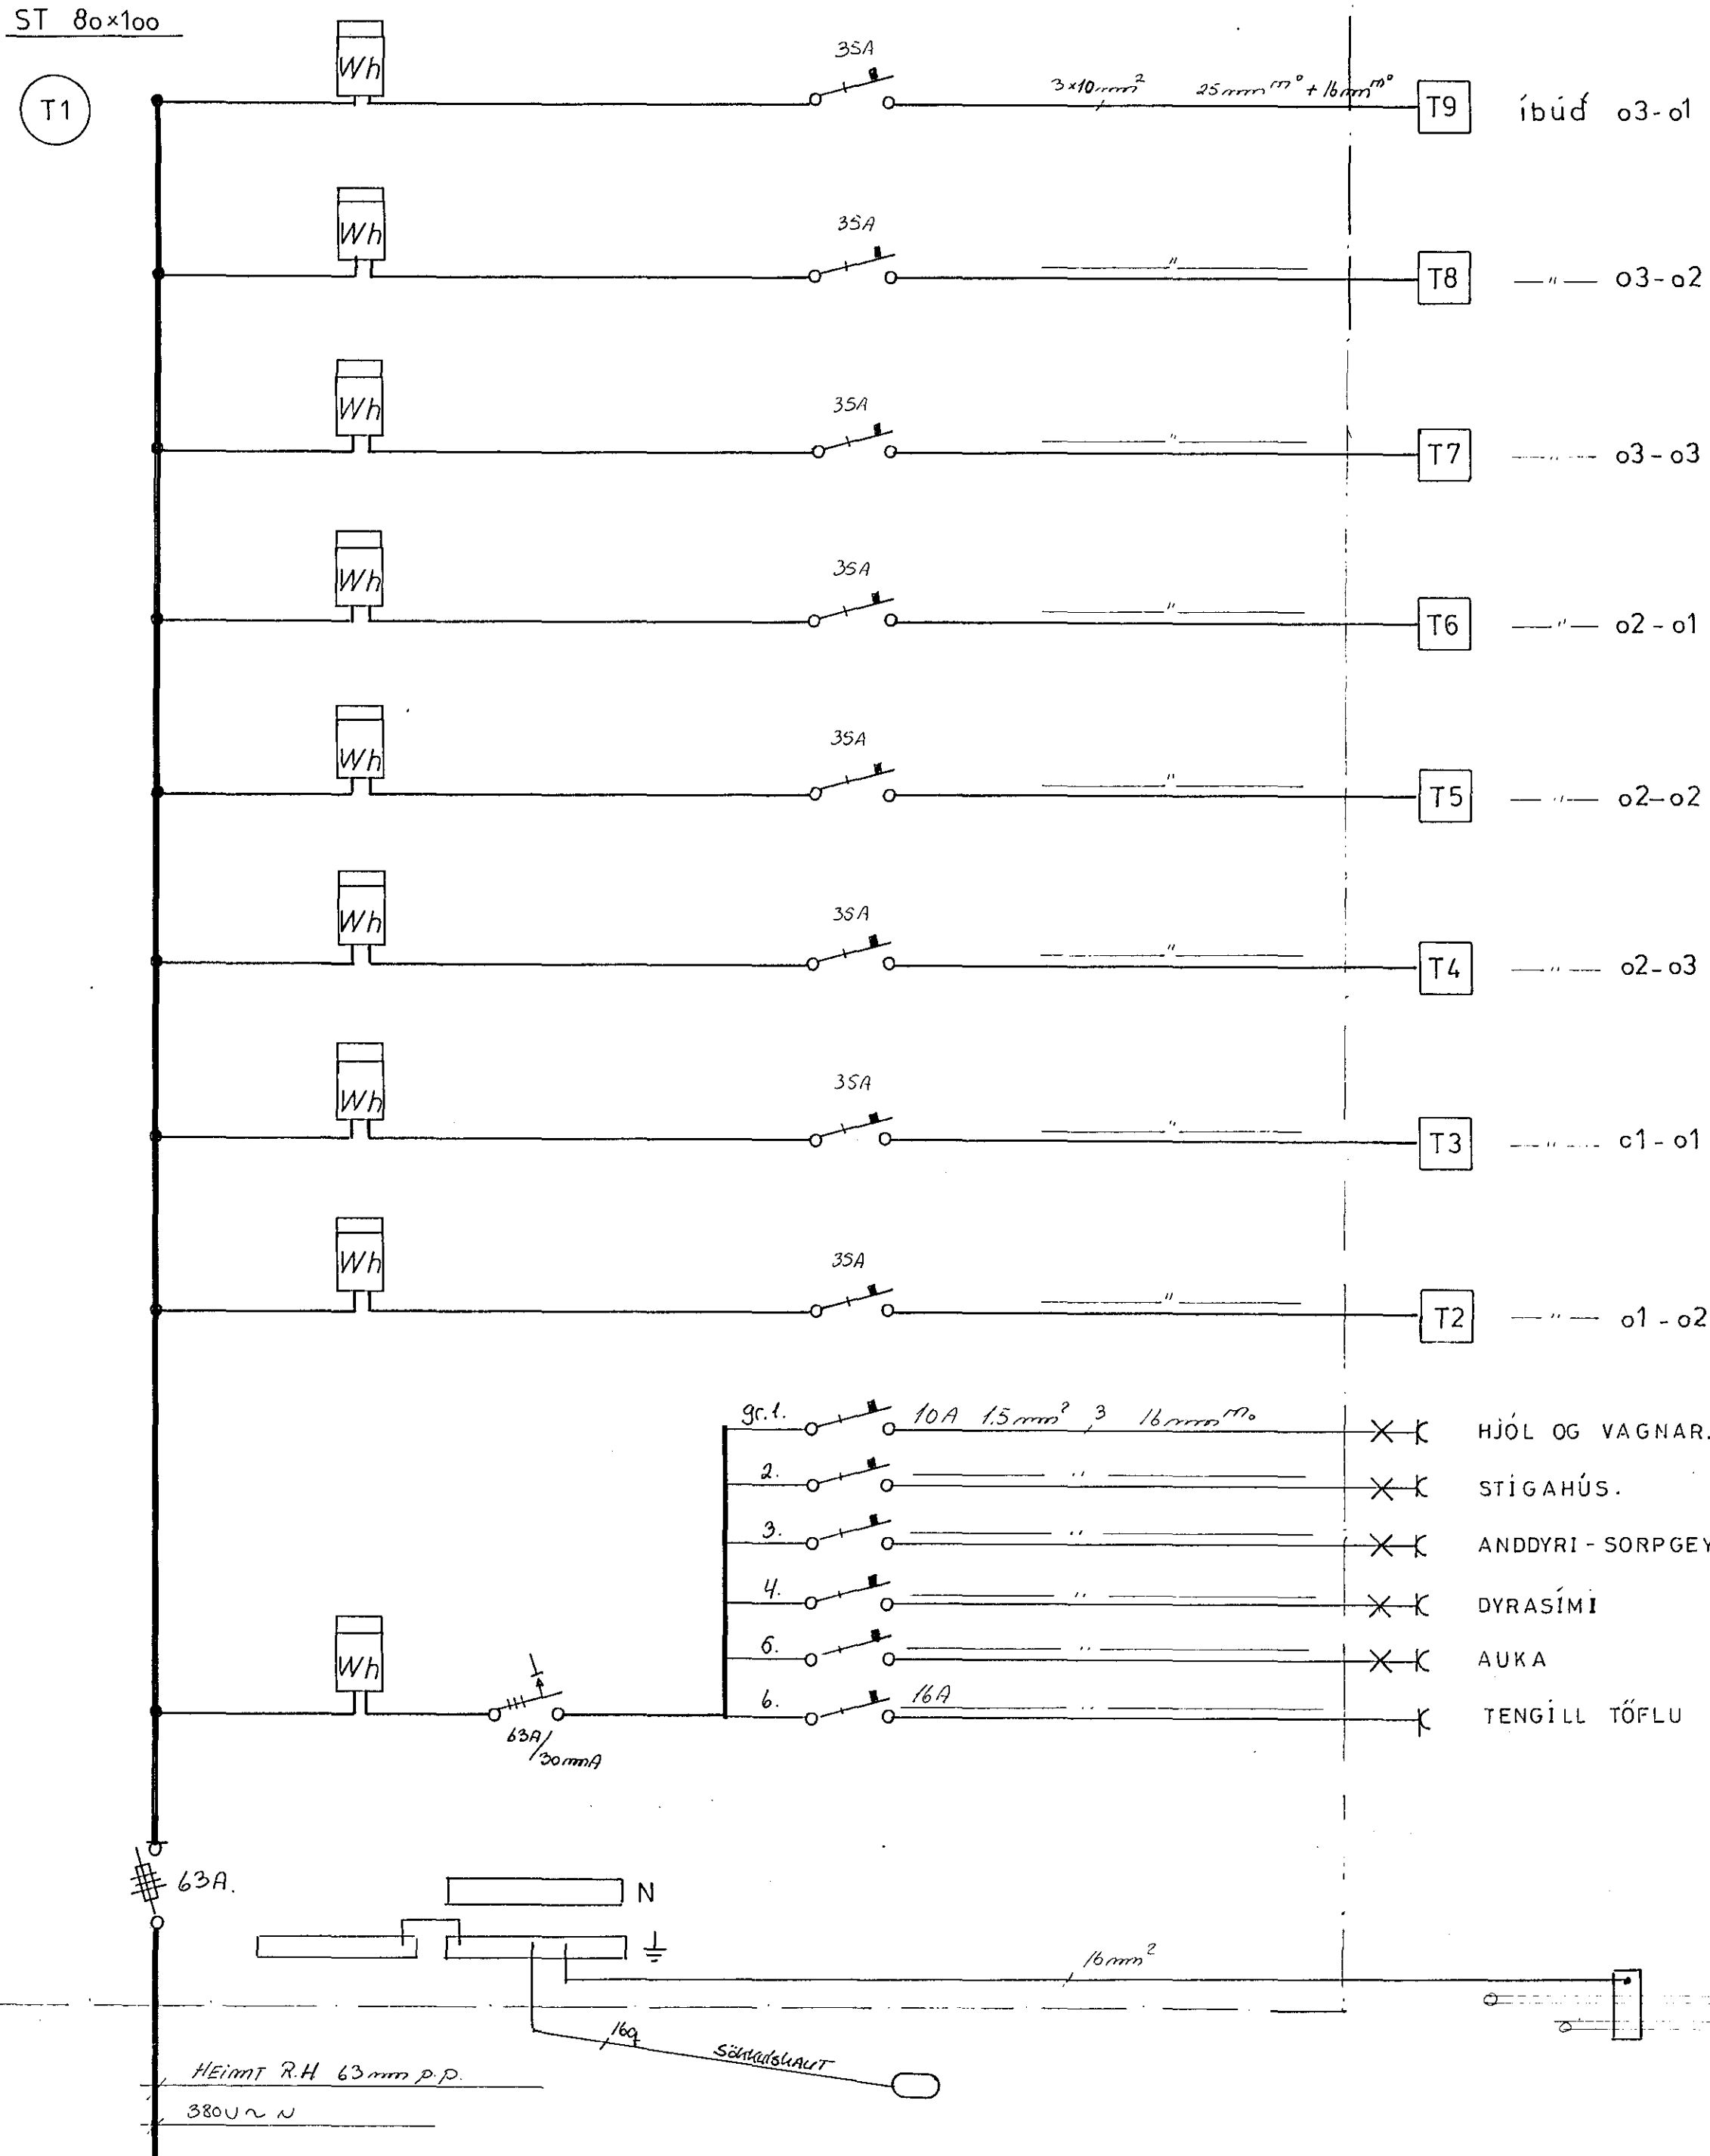

GREINATÓFLUR

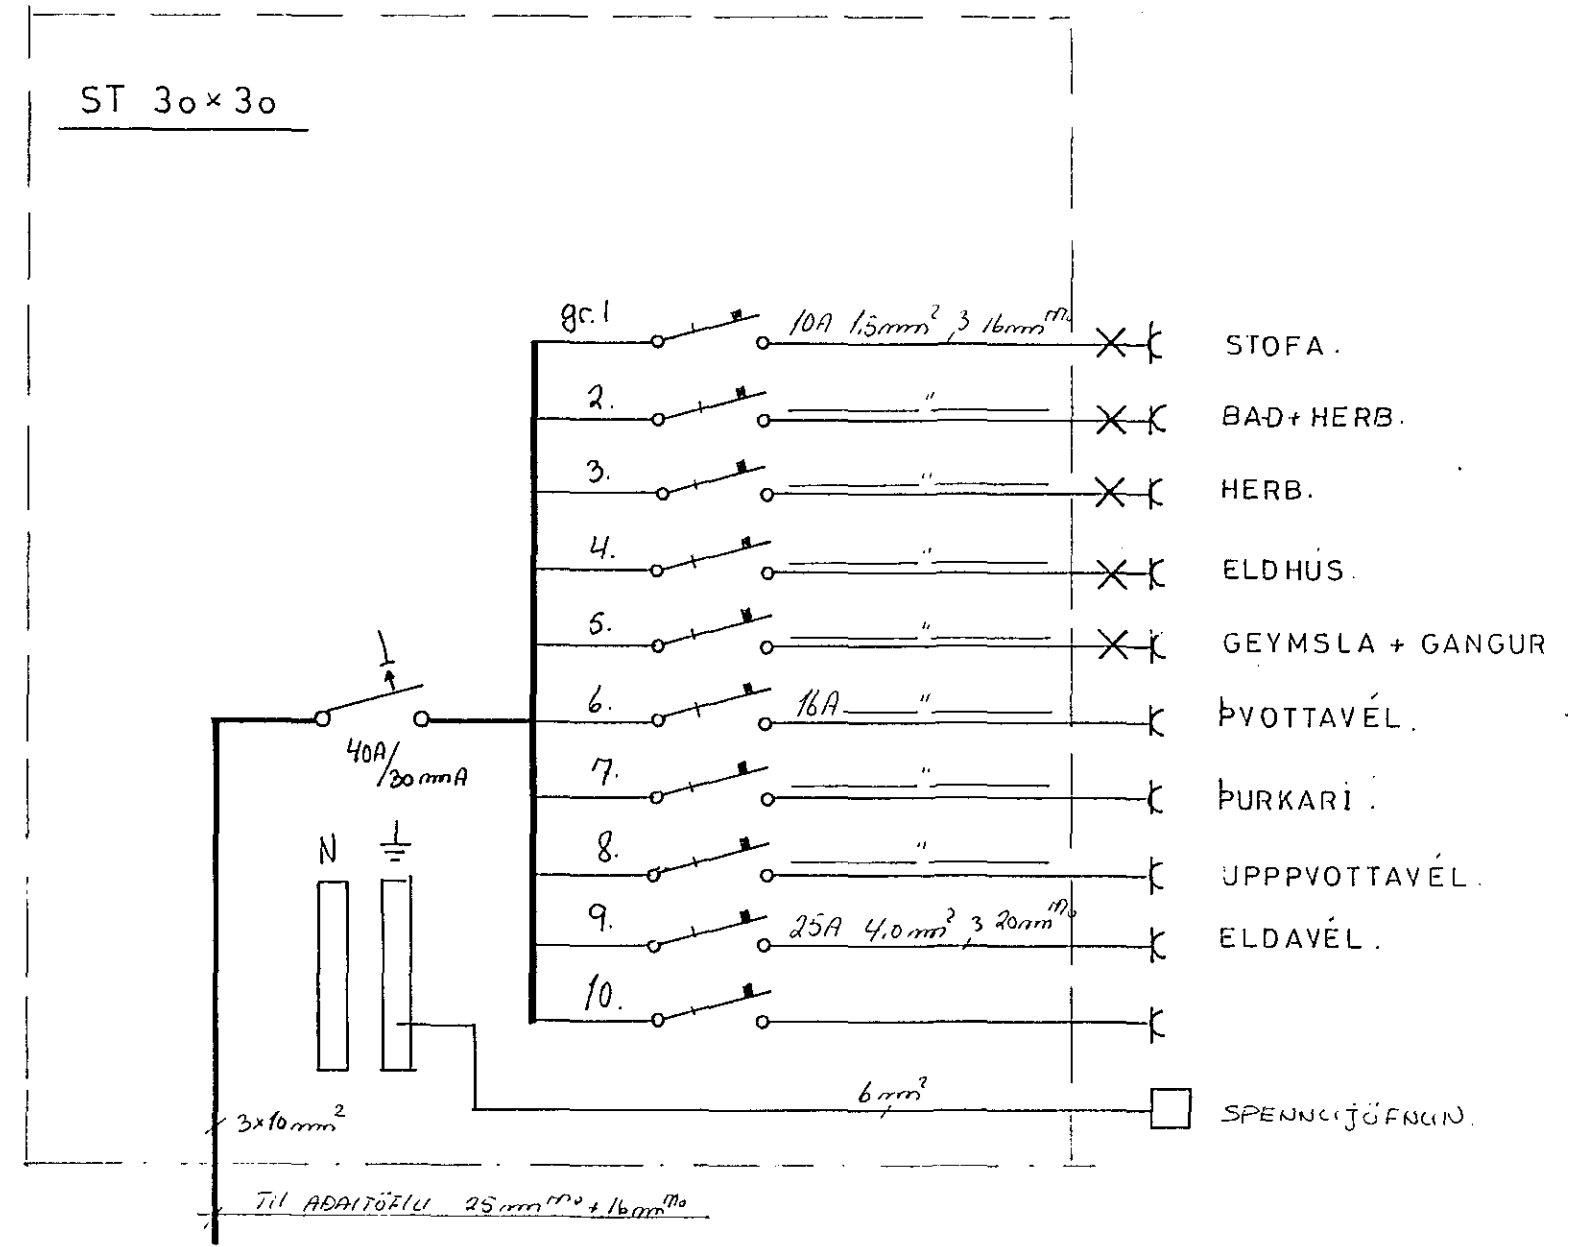

SKYRINGAR

Lagnir séu 16mm plastpípulagnir idrægnar 3x1,5q vir. Hæðarmál eru 1 cm frá fullfrágengnu gólfi að miðri dós. Hæð rofa 110 cm. tengla 20 cm. Hæð tengla í eldhúsum, bðum, þvottahúsum og bílag. 110 cm. S-sími, hæð tengla 20 cm. H=hátalari, D=dyrasími, hæð tækja 140 cm. nema annars sé getið. Málstraumur rafbúnaðar sé í samræmi við stærð yfirstraumsvarnar. Lagnir séu samkv. reglum Rafmagns-eftirlits ríkisins.

| | | |
|---|--|---------------|
| HÁHOLT 12. HAFNARFIRÐI | | mál |
| RAFLÖGN | | blad 5 af 5 |
| Helgi KR.Eiríksson RAFLAGNAHÖNNUN | | dags 27/8 '92 |
| Reykjavík AGÚSÍ 1992 Helgi KR. Eiríksson. 5. 688 388 Síðumúla 12. | | teikn no 1019 |