


Termix WX-OR Tengigrind

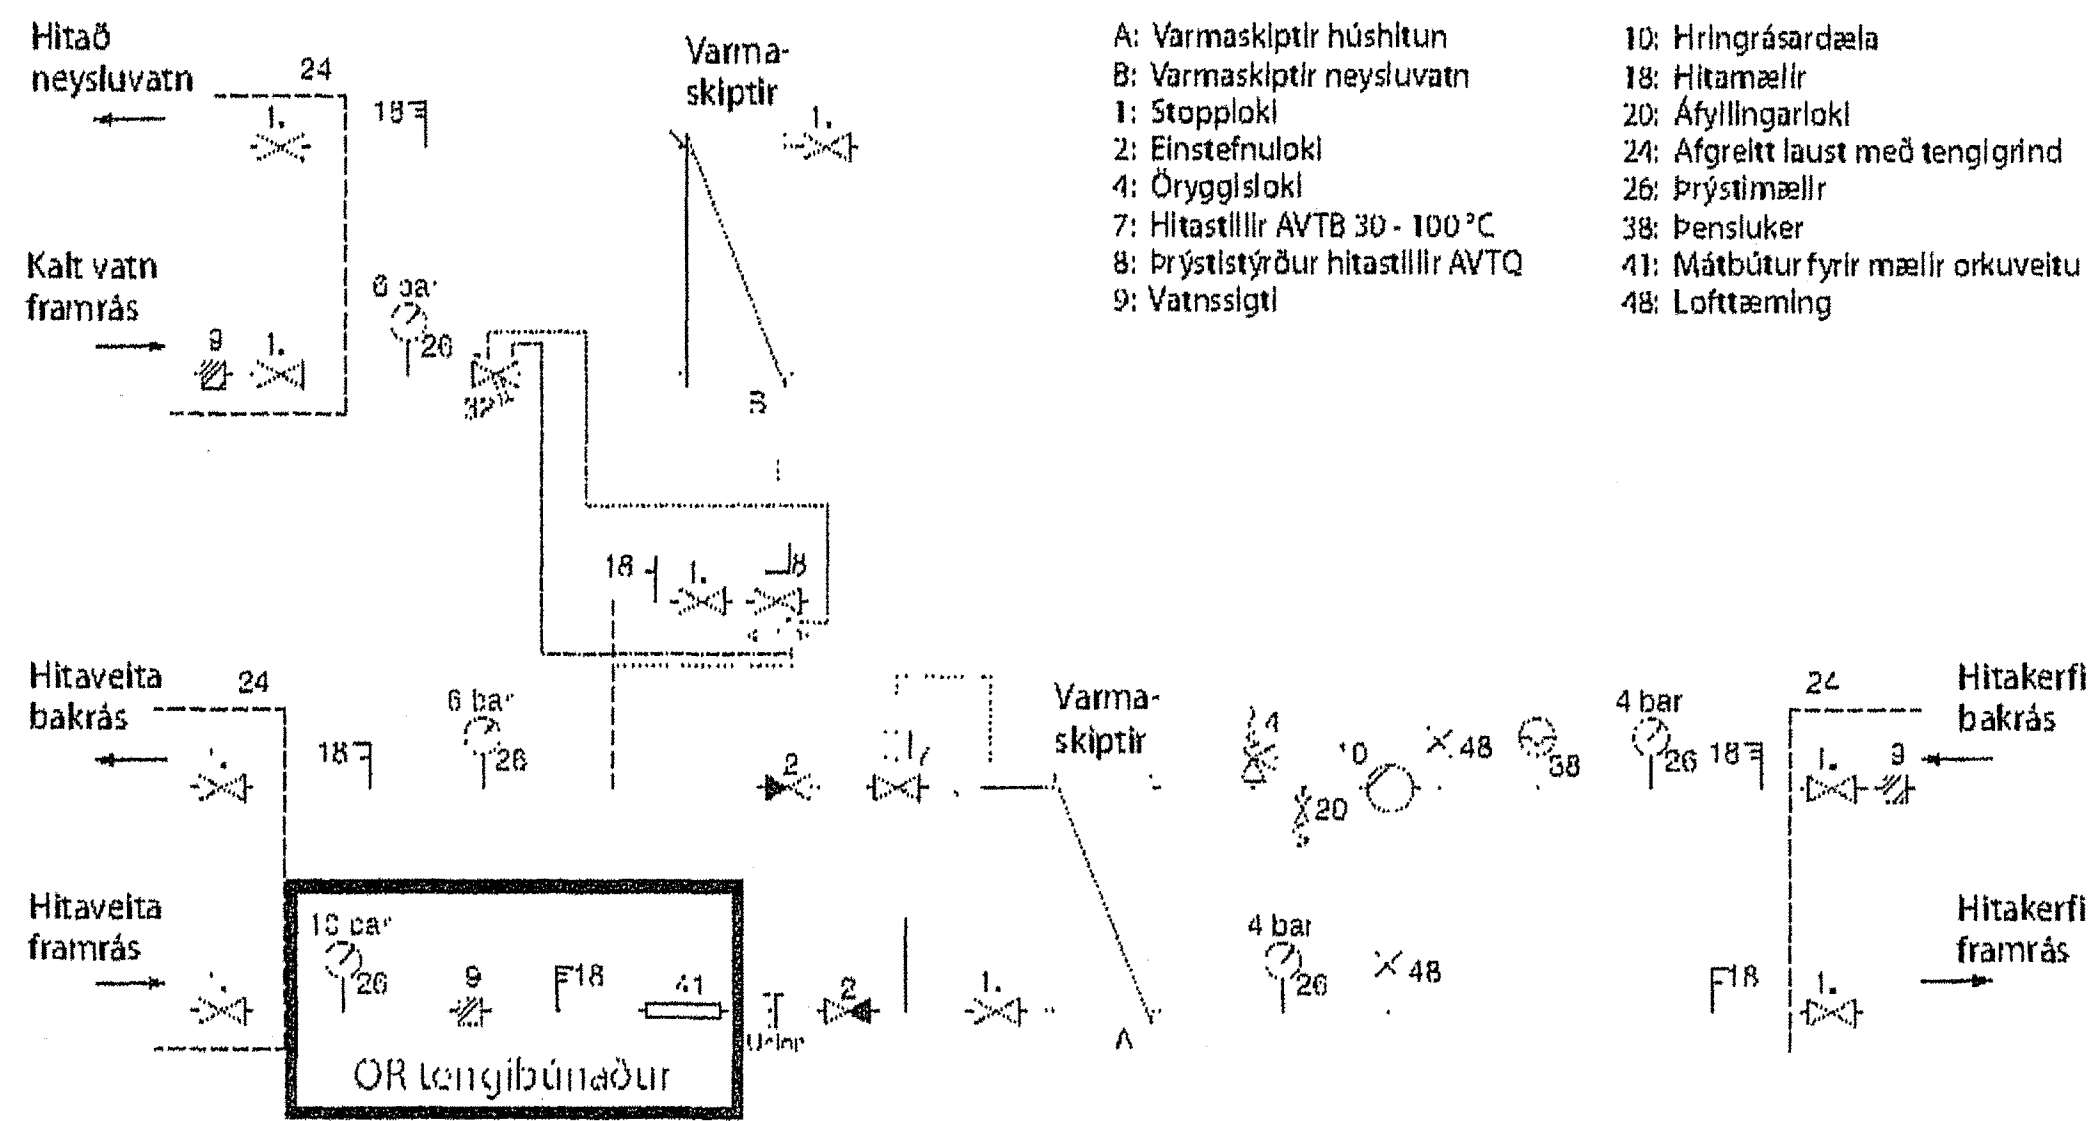


- A: Varmaskiptir húshitun
- B: Varmaskiptir neysluvatn
- 1: Stopploki
- 2: Einstefnuloki
- 4: Öryggisloki
- 7: Hitastillir AVTB 30 - 100 °C
- 8: Þrýstistýður hitastillir AVTQ
- 9: Vatnssigtli
- 10: Hringrásardæla
- 18: Hitamælir
- 20: Áfyllingarloki
- 24: Afgreitt laust með tengigrind
- 26: Þrýstimællir
- 38: Þensluker
- 41: Mátbútur fyrir mælir orkuveitu
- 48: Lofttæming

Varmaskiptar-Afköst:	
Húshitun	- 36 kW - VX2-5
Neysluvatn	- 90 kW - VX2-5
Snjóbræðsla	- 30 kW - VX2-5

*BRETTI, UPPBENDUN
22/5-114 Siggi T. D.*

Smækkuð mynd
A1 => A3
smækkun 50%

Termix VX-T24 Snjóbræðslugrind

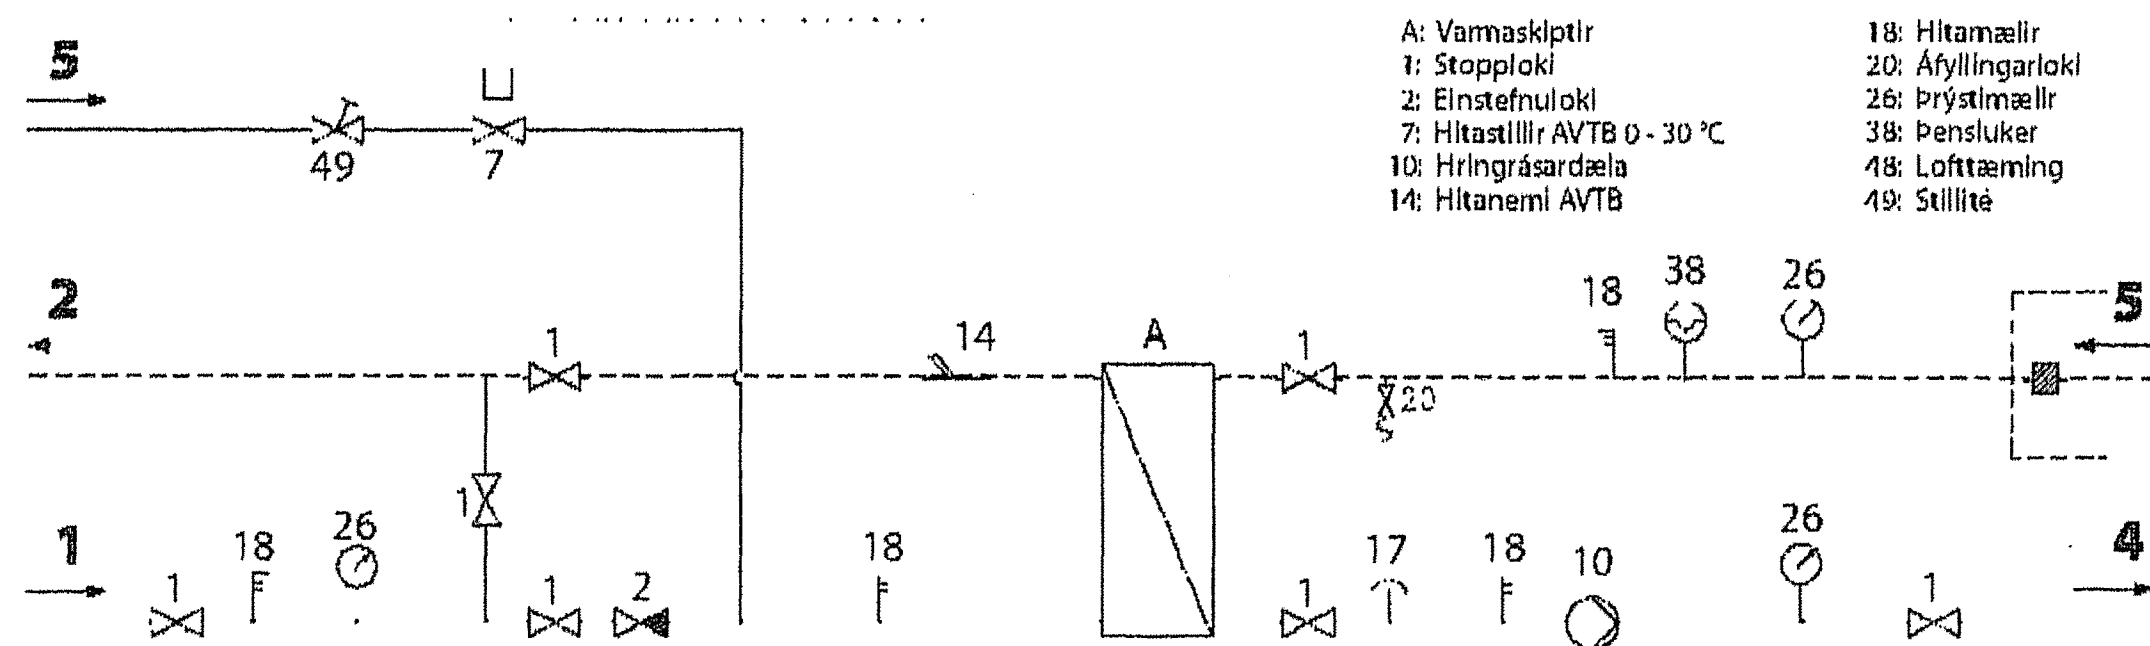

- A: Varmaskiptir
- 1: Stopploki
- 2: Einstefnuloki
- 7: Hitastillir AVTB 0 - 30 °C
- 10: Hringrásardæla
- 14: Hitanemi AVTB
- 18: Hitamælir
- 20: Áfyllingarloki
- 26: Þrýstimællir
- 38: Þensluker
- 48: Lofttæming
- 49: Stillití

Siggi T. D.
Aritun bdmráðingarahönnuðar

Nr.	Daga	Breyting.	Af.
FJÖLHÖNNUN Stórhöfða 27, 110 Reykjavík Sími: 5250300 Fax: 5250309 Varkfræðistofa Netfang: fjolhonnun@fjolhonnun.is			
Hliðarás 23-25		NR: 53-00-2	
Lagnir - Skýringar		Kvarðar	
Reikn. HO	Telkn HO	Nr. 07-129	Daga. 20.02.08
Samb. <i>[Signature]</i>		Kennitala: 110 130 ... 134	