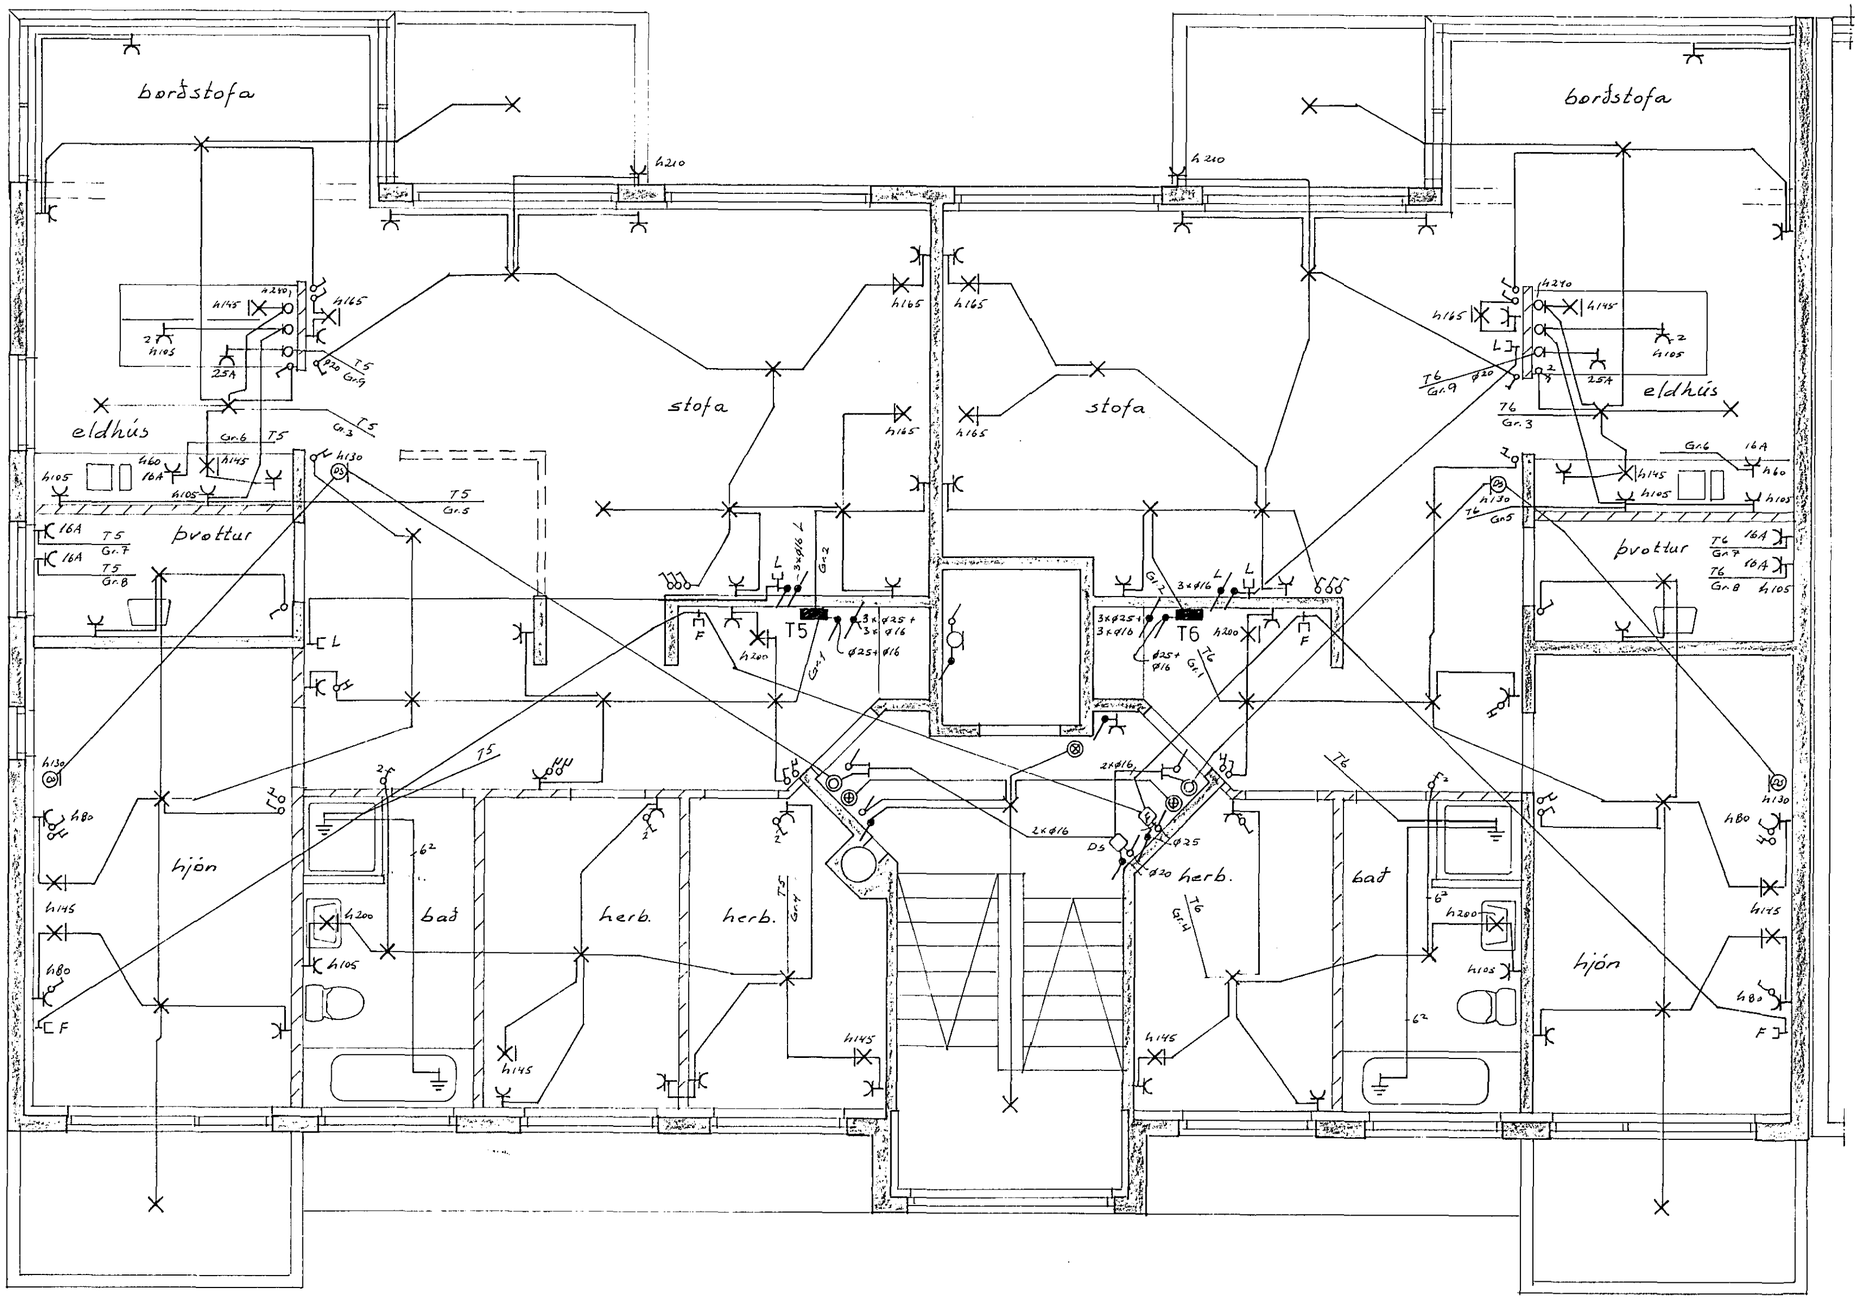

NR.	BREYTING	DAGS	BR.

KLAPPARHOLT 12 HAFNARFIRÐI

RAFLÖGN OG VEIKSTRAUMS-LAGNIR
1. HÆÐ

HANNAÐ	J.S.H/
TEIKNAÐ	J.S.H/
DAGS	mars'91
BLAÐ	2 AF 7
KVARÐI	1:50
VERK NR.	91-259

JJ RAFTEIKNINGAR DALSHRAUNI 13 HAFNARFIRÐI S. 651046