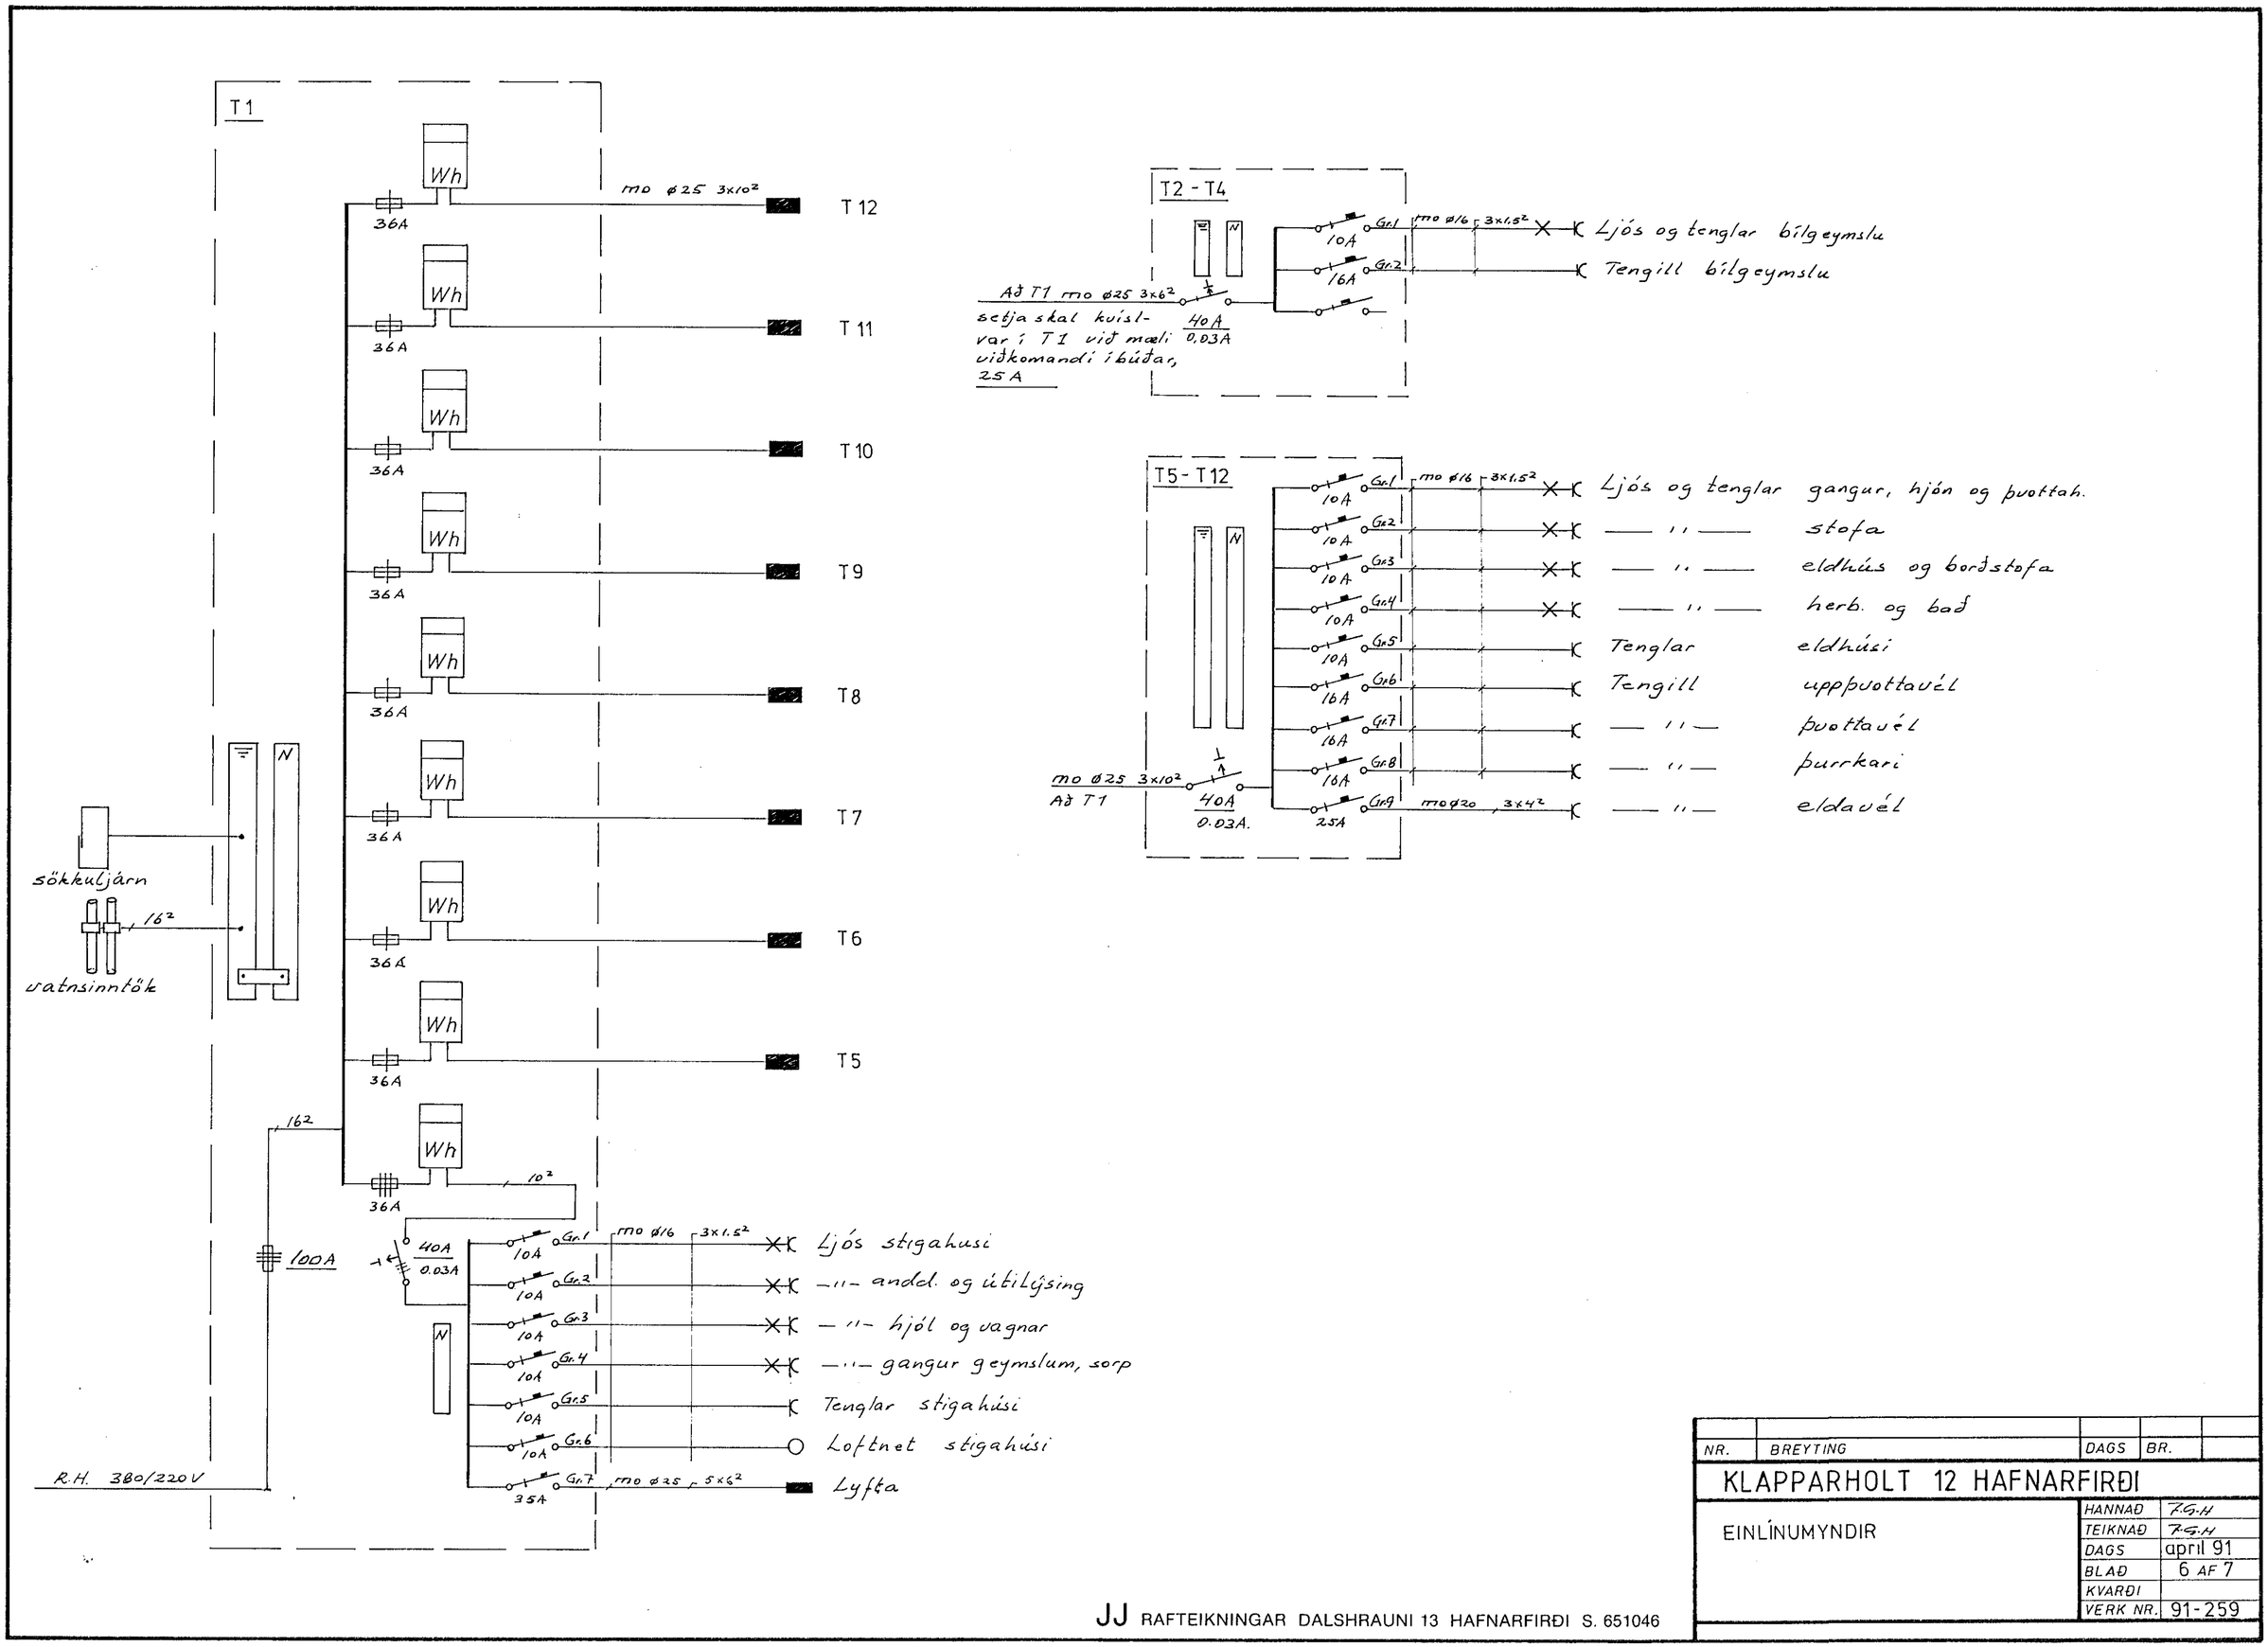

NR.	BREYTING	DAGS	BR.

KLAPPARHOLT 12 HAFNARFIRÐI

EINLÍNUMYNDIR

HANNAÐ	J.G.H
TEIKNAÐ	J.G.H
DAGS	april 91
BLAÐ	6 AF 7
KVARÐI	
VERK NR.	91-259

JJ RAFTEIKNINGAR DALSHRAUNI 13 HAFNARFIRÐI S. 651046