


Grundmynd nedri hæð M 1:50

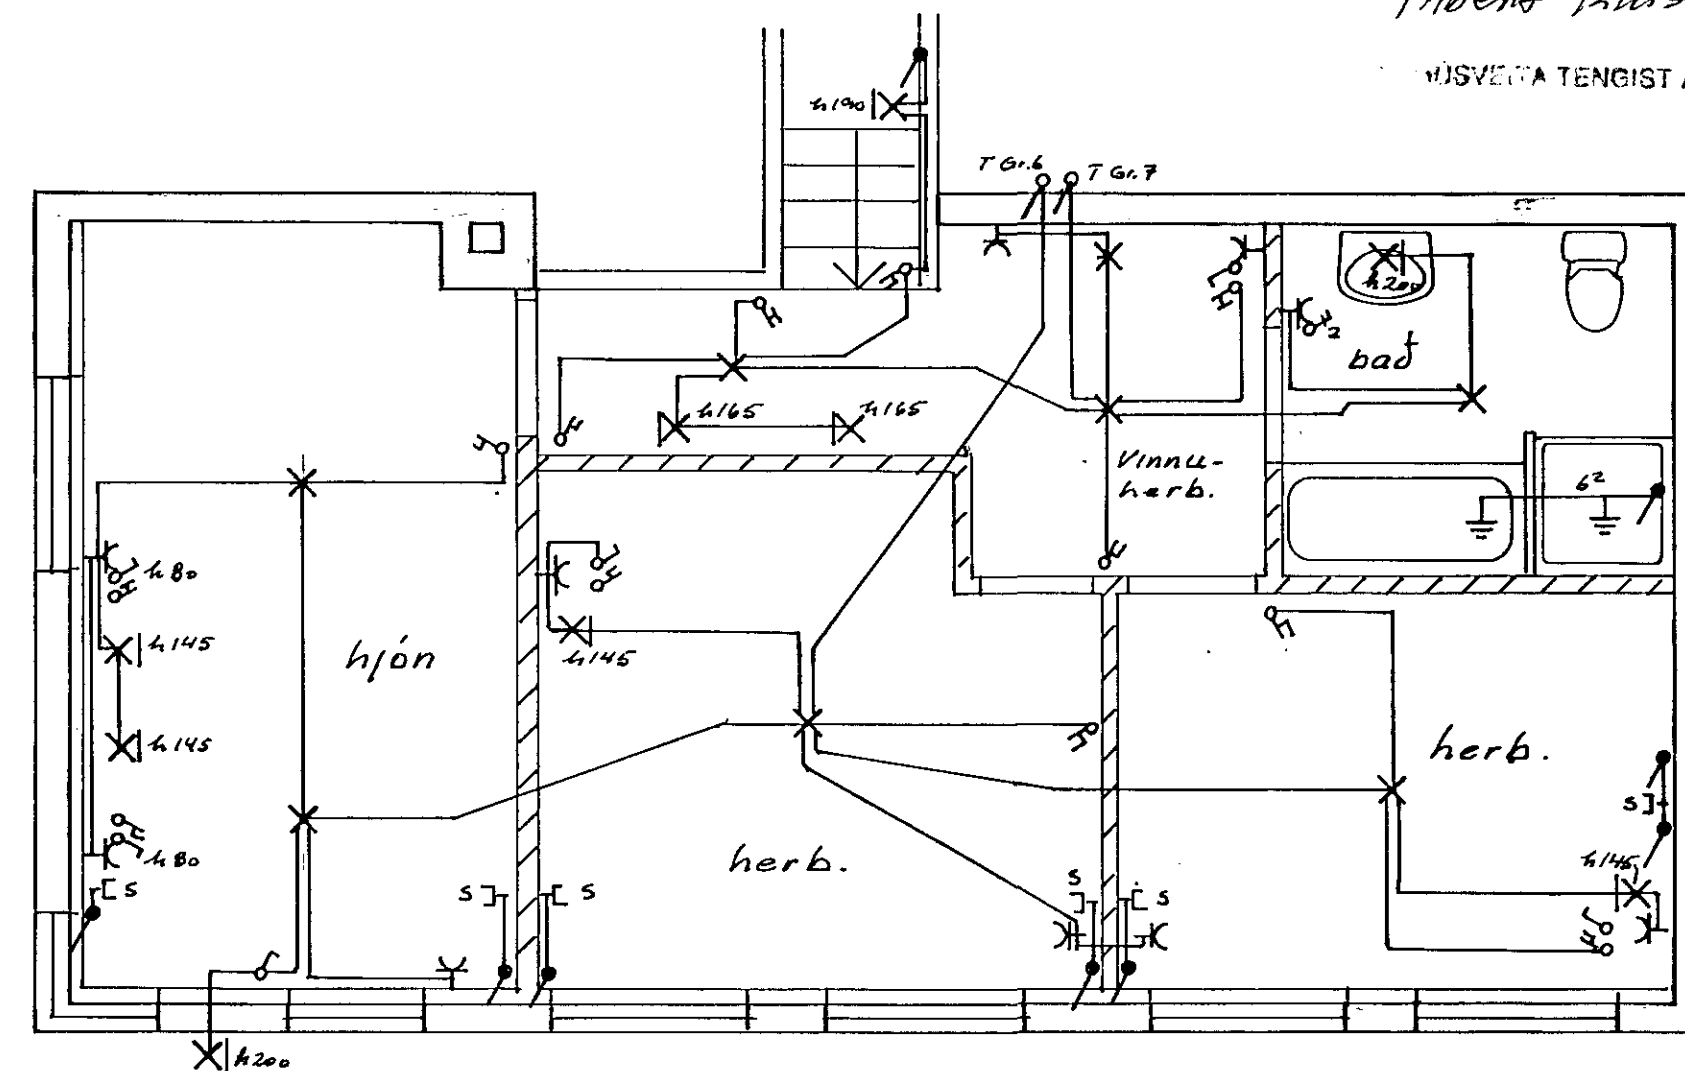

Grundmynd efri hæð M 1:50

**SKYRINGAR:**

Málstraumur rofa og tengla sé 10 A.  
 Pípur séu 16 mm, vir 1,5 mm<sup>2</sup>.  
 Hæð rofa sé 105 cm, hæð tengla sé 20 cm.  
 Hæð rofa og tengla í eldhúsi, þvottahúsi  
 geymslum og bilageymslu sé 105 cm.  
 Allar hæðir miðast við fullfrágengin gólf.  
 Taka skal mál milliveggja s.k.v. smíðateikningu.  
 Binda skal saman vatnsinntök og jarðbinda baðkór.  
 Ganga skal frá raflögn s.k.v. reglugerð R.E.R og  
 Rafveitu Hafnarfjarðar.

} nema annars  
 sé getið

L táknar loftnet  
 S táknar sími  
 DS táknar dyrasími.

TEIKNING NR. 28/16

NR.	BREYTING	DAGS	BR.
<b>KLUKKUBERG 8 HAFNARFIRÐI</b>			
RAFLAGNIR OG VEIKSTRAUMS LAGNIR		HANNAÐ TEIKNAD DAGS BLAÐ KVARDI VERK NR.	K.O.G. júni '90 1 AF 2 1:50 002-90