
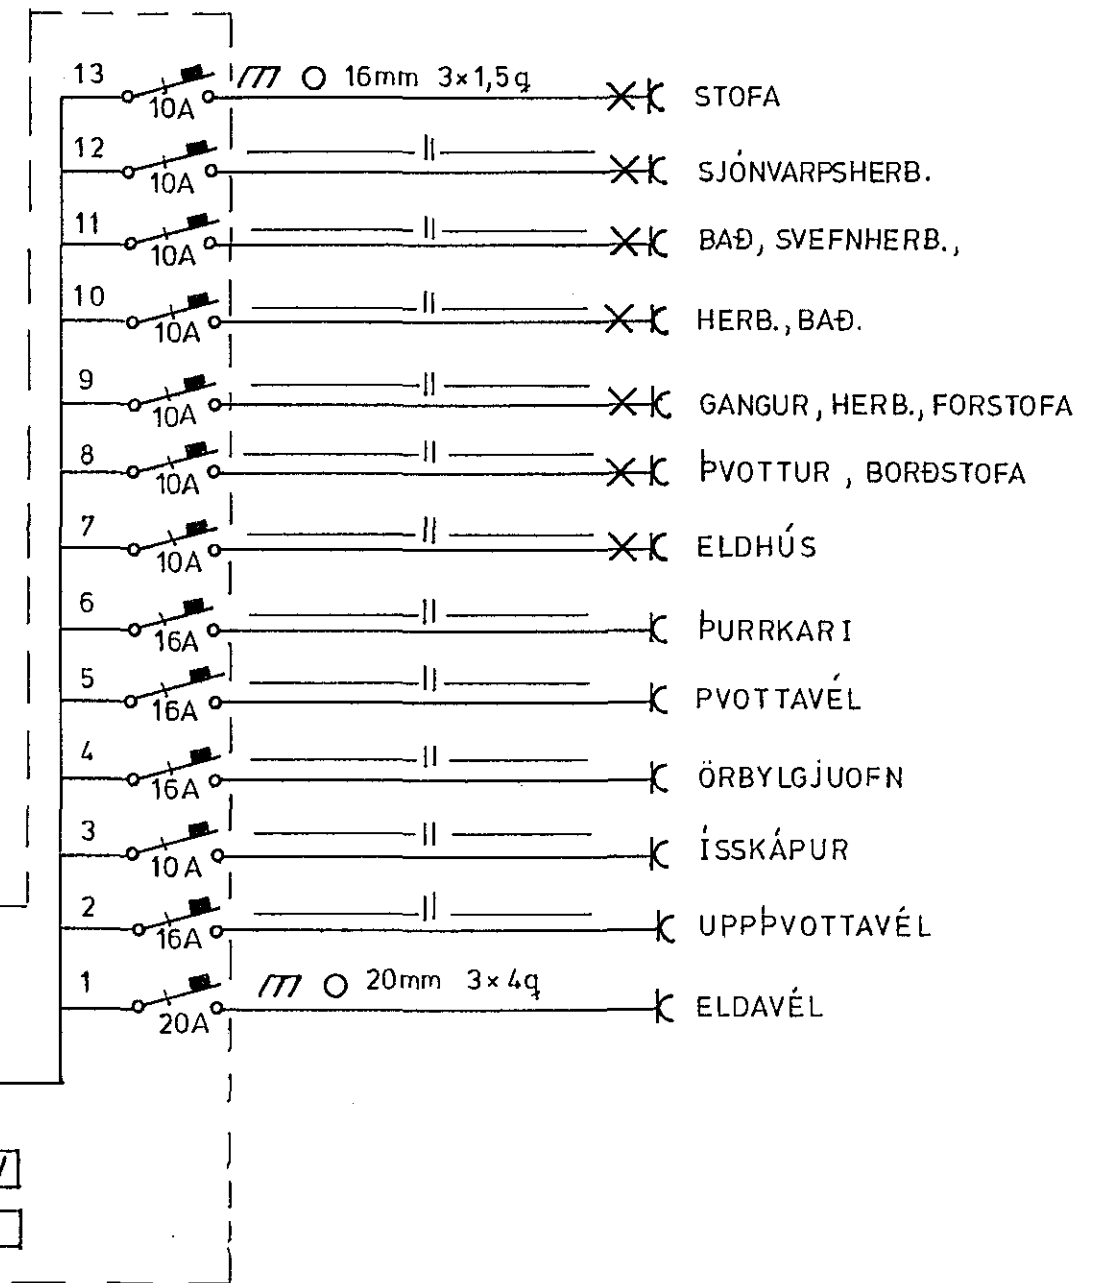


LOFTNETSKERFI

SKÝRINGAR

- 1 Hæð rofa er 110 cm.
- 2 Hæð tengla er 20cm.
- 3 Hæð tengla við rofa er nedan við rofann.
- 4 Hæð tengla í eldhúsi þvotti, baði, v.s. og bílskúr er 110cm.
- 5 Pípur eru 16mm og vír 3x1,5q.
- 6 Málstraumur búnaðar er 10A.
- 7 Öll mál eru í c.m. frá fullfrágengnu gólfi í miðja dós.
- 8 Nema annars sé getið

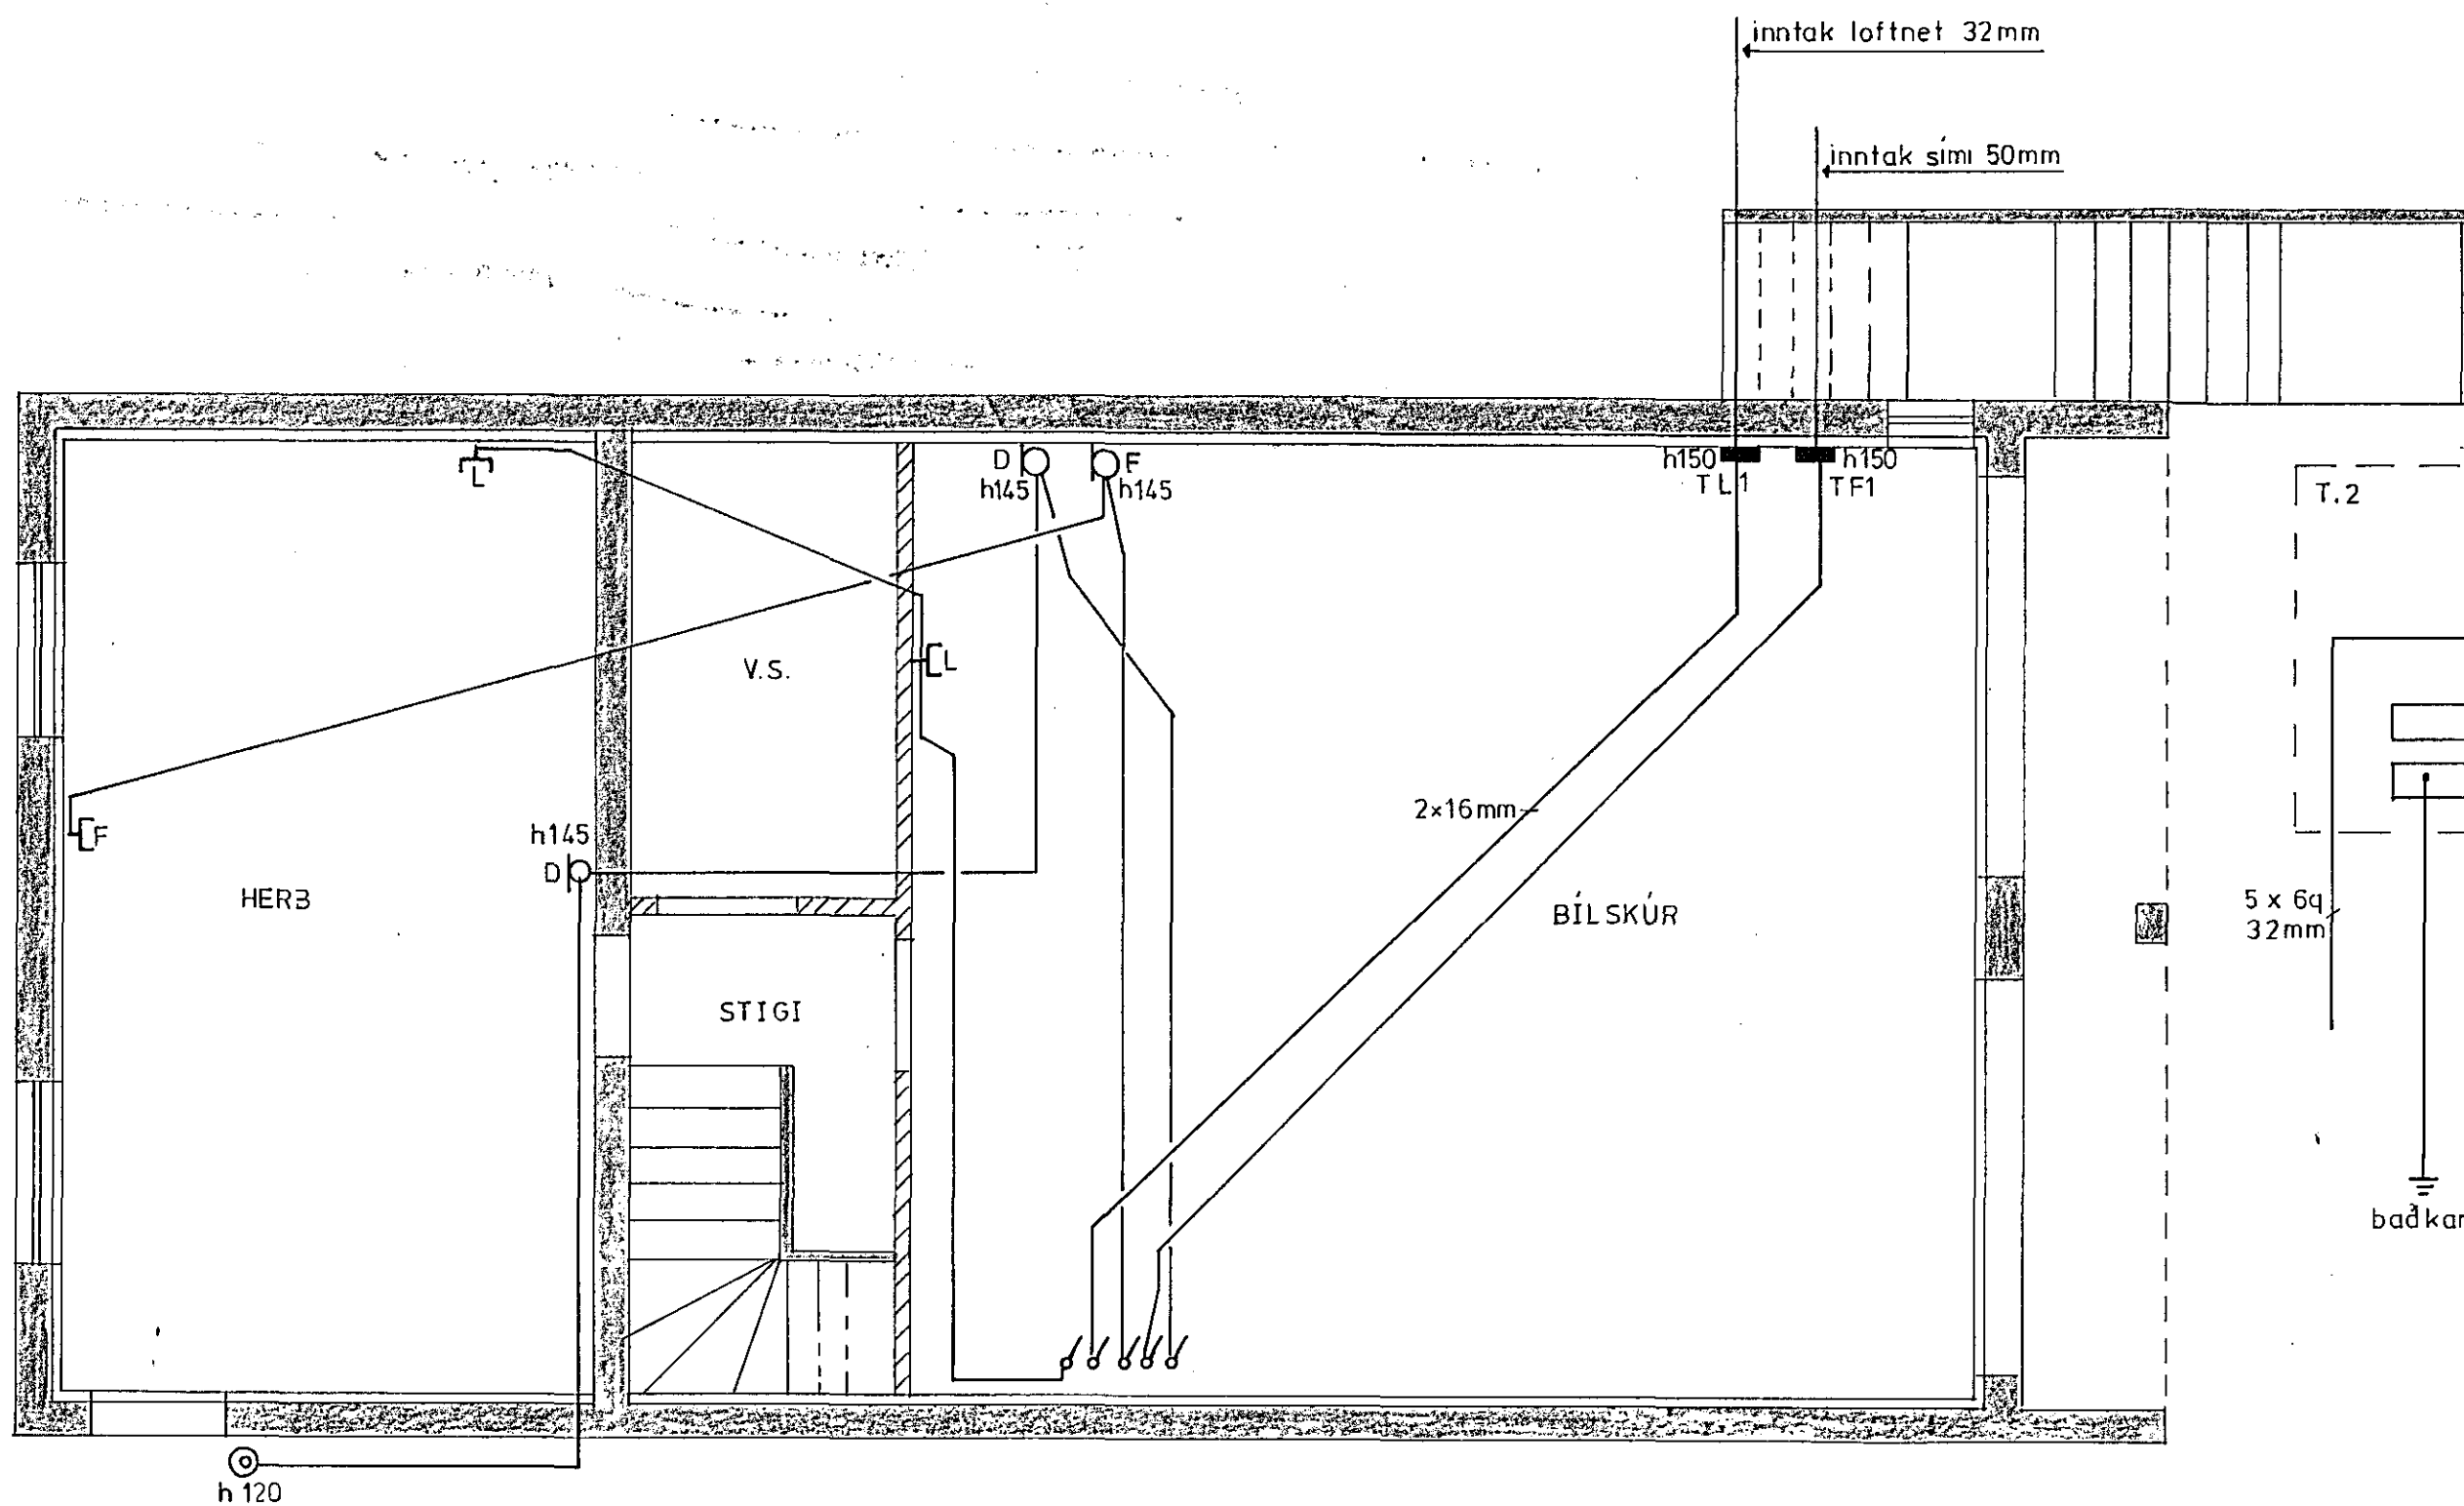

JÓHANNES SKARPHÉÐINSSON

LÆKJARBERG 14
GRUNNMYND NEÐRI HÆÐ
LÁGSPENNULAGNIR
TAFLA EFRI HÆÐ
SKÝRINGAR

H JS	T JS	Y JS
M 1:50		
Teikn nr 90004 bl 2 af 4		
Dags Maí '90		