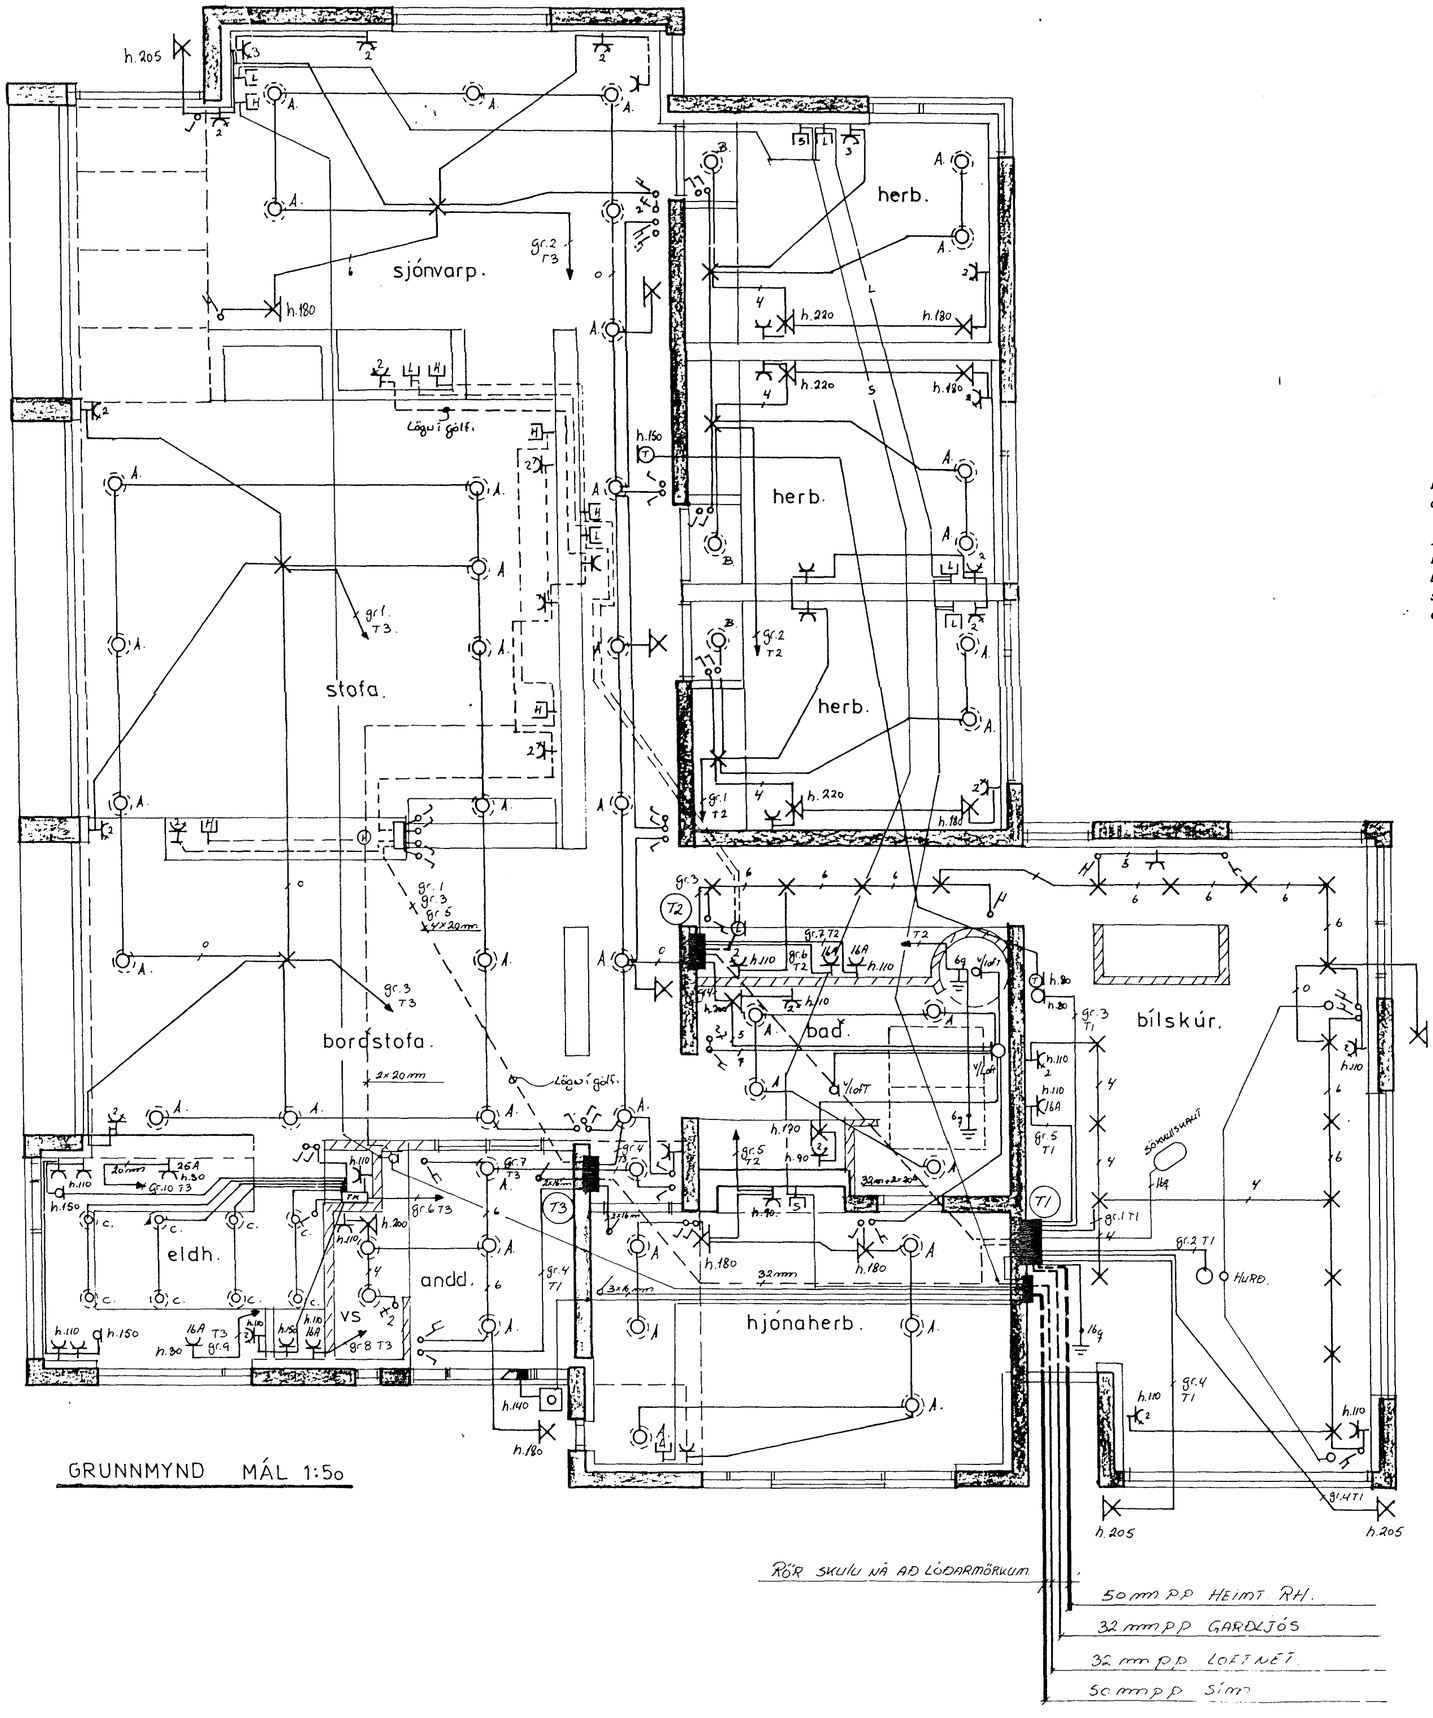

GRUNNMYND MÁL 1:50

SKÝRINGAR

Lagnir séu 16mm plastpípulagnir idregnar 3x1,5q vír. Hæðarmál eru í cm frá fullfrágengnu gólfi að miðri dós. Hæð rofa 110 cm. tengla 20 cm.

Hæð tengla í eldhúsum, böðum, þvottahúsum og bílag. 110 cm. S=sími, hæð tengla 20 cm. H=hátalari, D=dyrasími, hæð tækja 140 cm. nema annars sé getið. Málstraumur rafbúnaðar sé í samræmi við stærð yfirstraumsvarnar. Lagnir séu samkv. reglum Rafmagnseftirlits ríkisins.

LÆKJARBERG 30. HAFNARFIRÐI		mál 1:50
RAFLÖGN		blað 1 af 2
		dags MAÍ
		teikn
HELGI KR. EIRÍKSSON. RAFLAGNAHÖNNUN		hannað

Rvík MAÍ, 1990. Helgi Kr. Eiríksson. Ballh. Sigurmúla 12. S. 623-388.