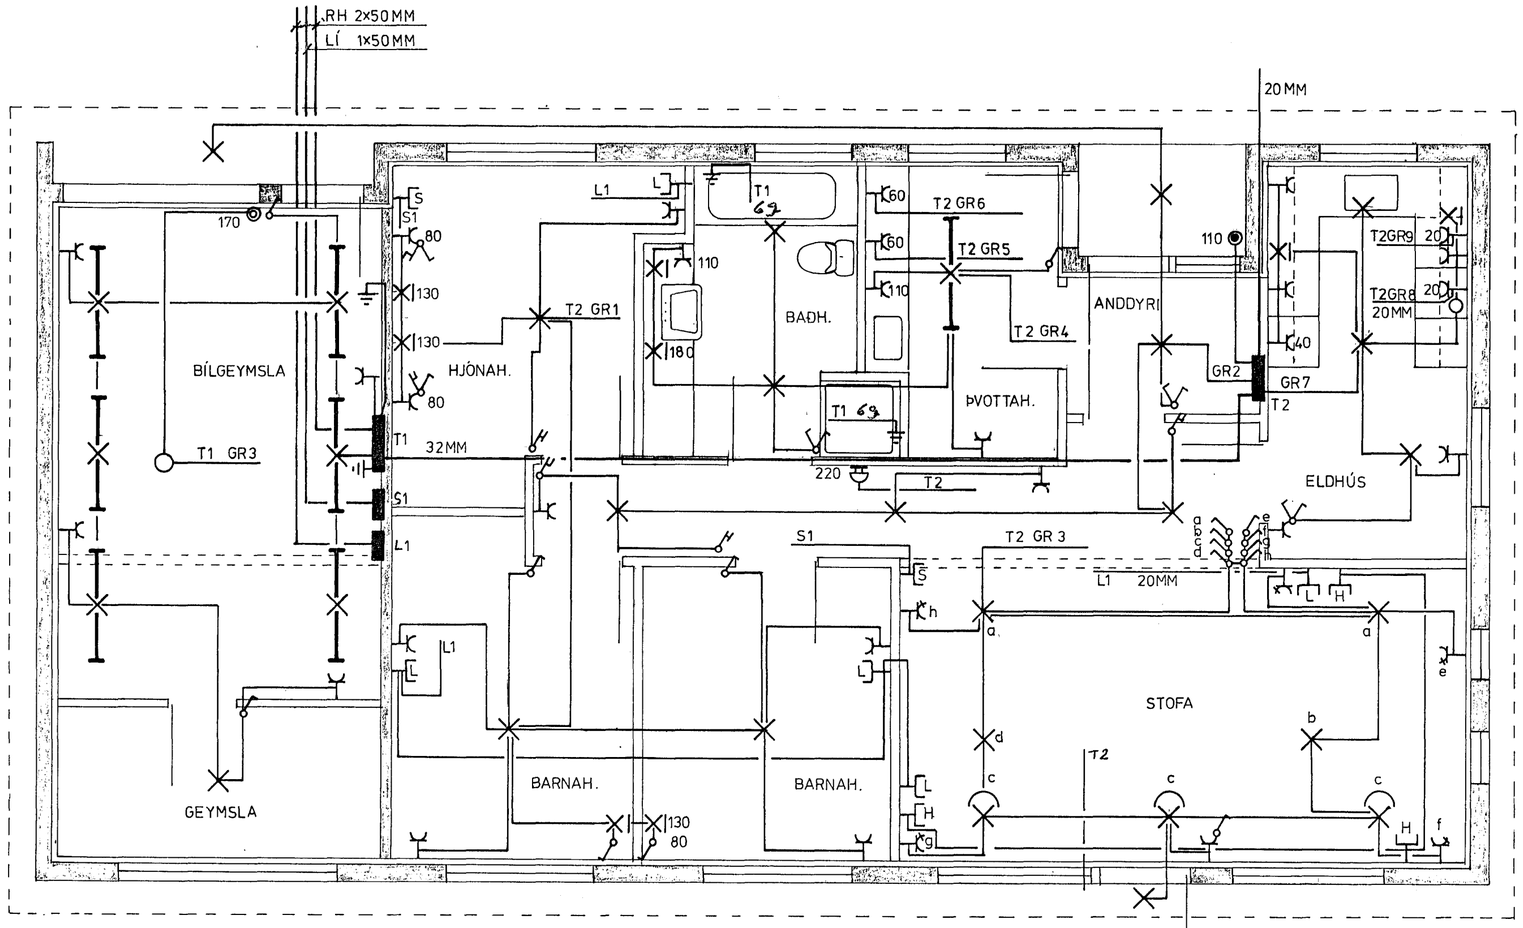


SKÝRINGAR, ÖLL MÁL Í CM FRÁ FRÁGENGNU GÓLFI

| | | |
|---|---|---|
| PÍPUR | 16 MM | NEMA ANNARS SÉ GETIÐ |
| VÍR | 1,5q. | |
| HÆÐ ROFA | 100 | |
| " TENGLA | 20 | |
| " " Í ELDHÚSI | 110 | |
| " " Í BÍLGEYMSLU | 100 | |

L, LOFTNET
S, SÍMI
H, HÁTALARI

Inntök samþykkt 2. 18. 1990
f. h. RAFVEITU HAFNARFJARÐAR
Albert Kristinsson

HÚSVEITA TENGISTA R-FASA

Samþykkt 7/8 1990
VEGNA FULLNÁÐARFRÁGANGS
Ef. Rafveitu Hafnarfjarðar

TEIKNING NR. 2826

teikn. magnús helgason s.53513

Lækjarberg 38
RAFLÖGN

MAÍ 1990
M 1:50
BLAÐ 1 AF 2