


Lindarberg 28 Hafnaf.

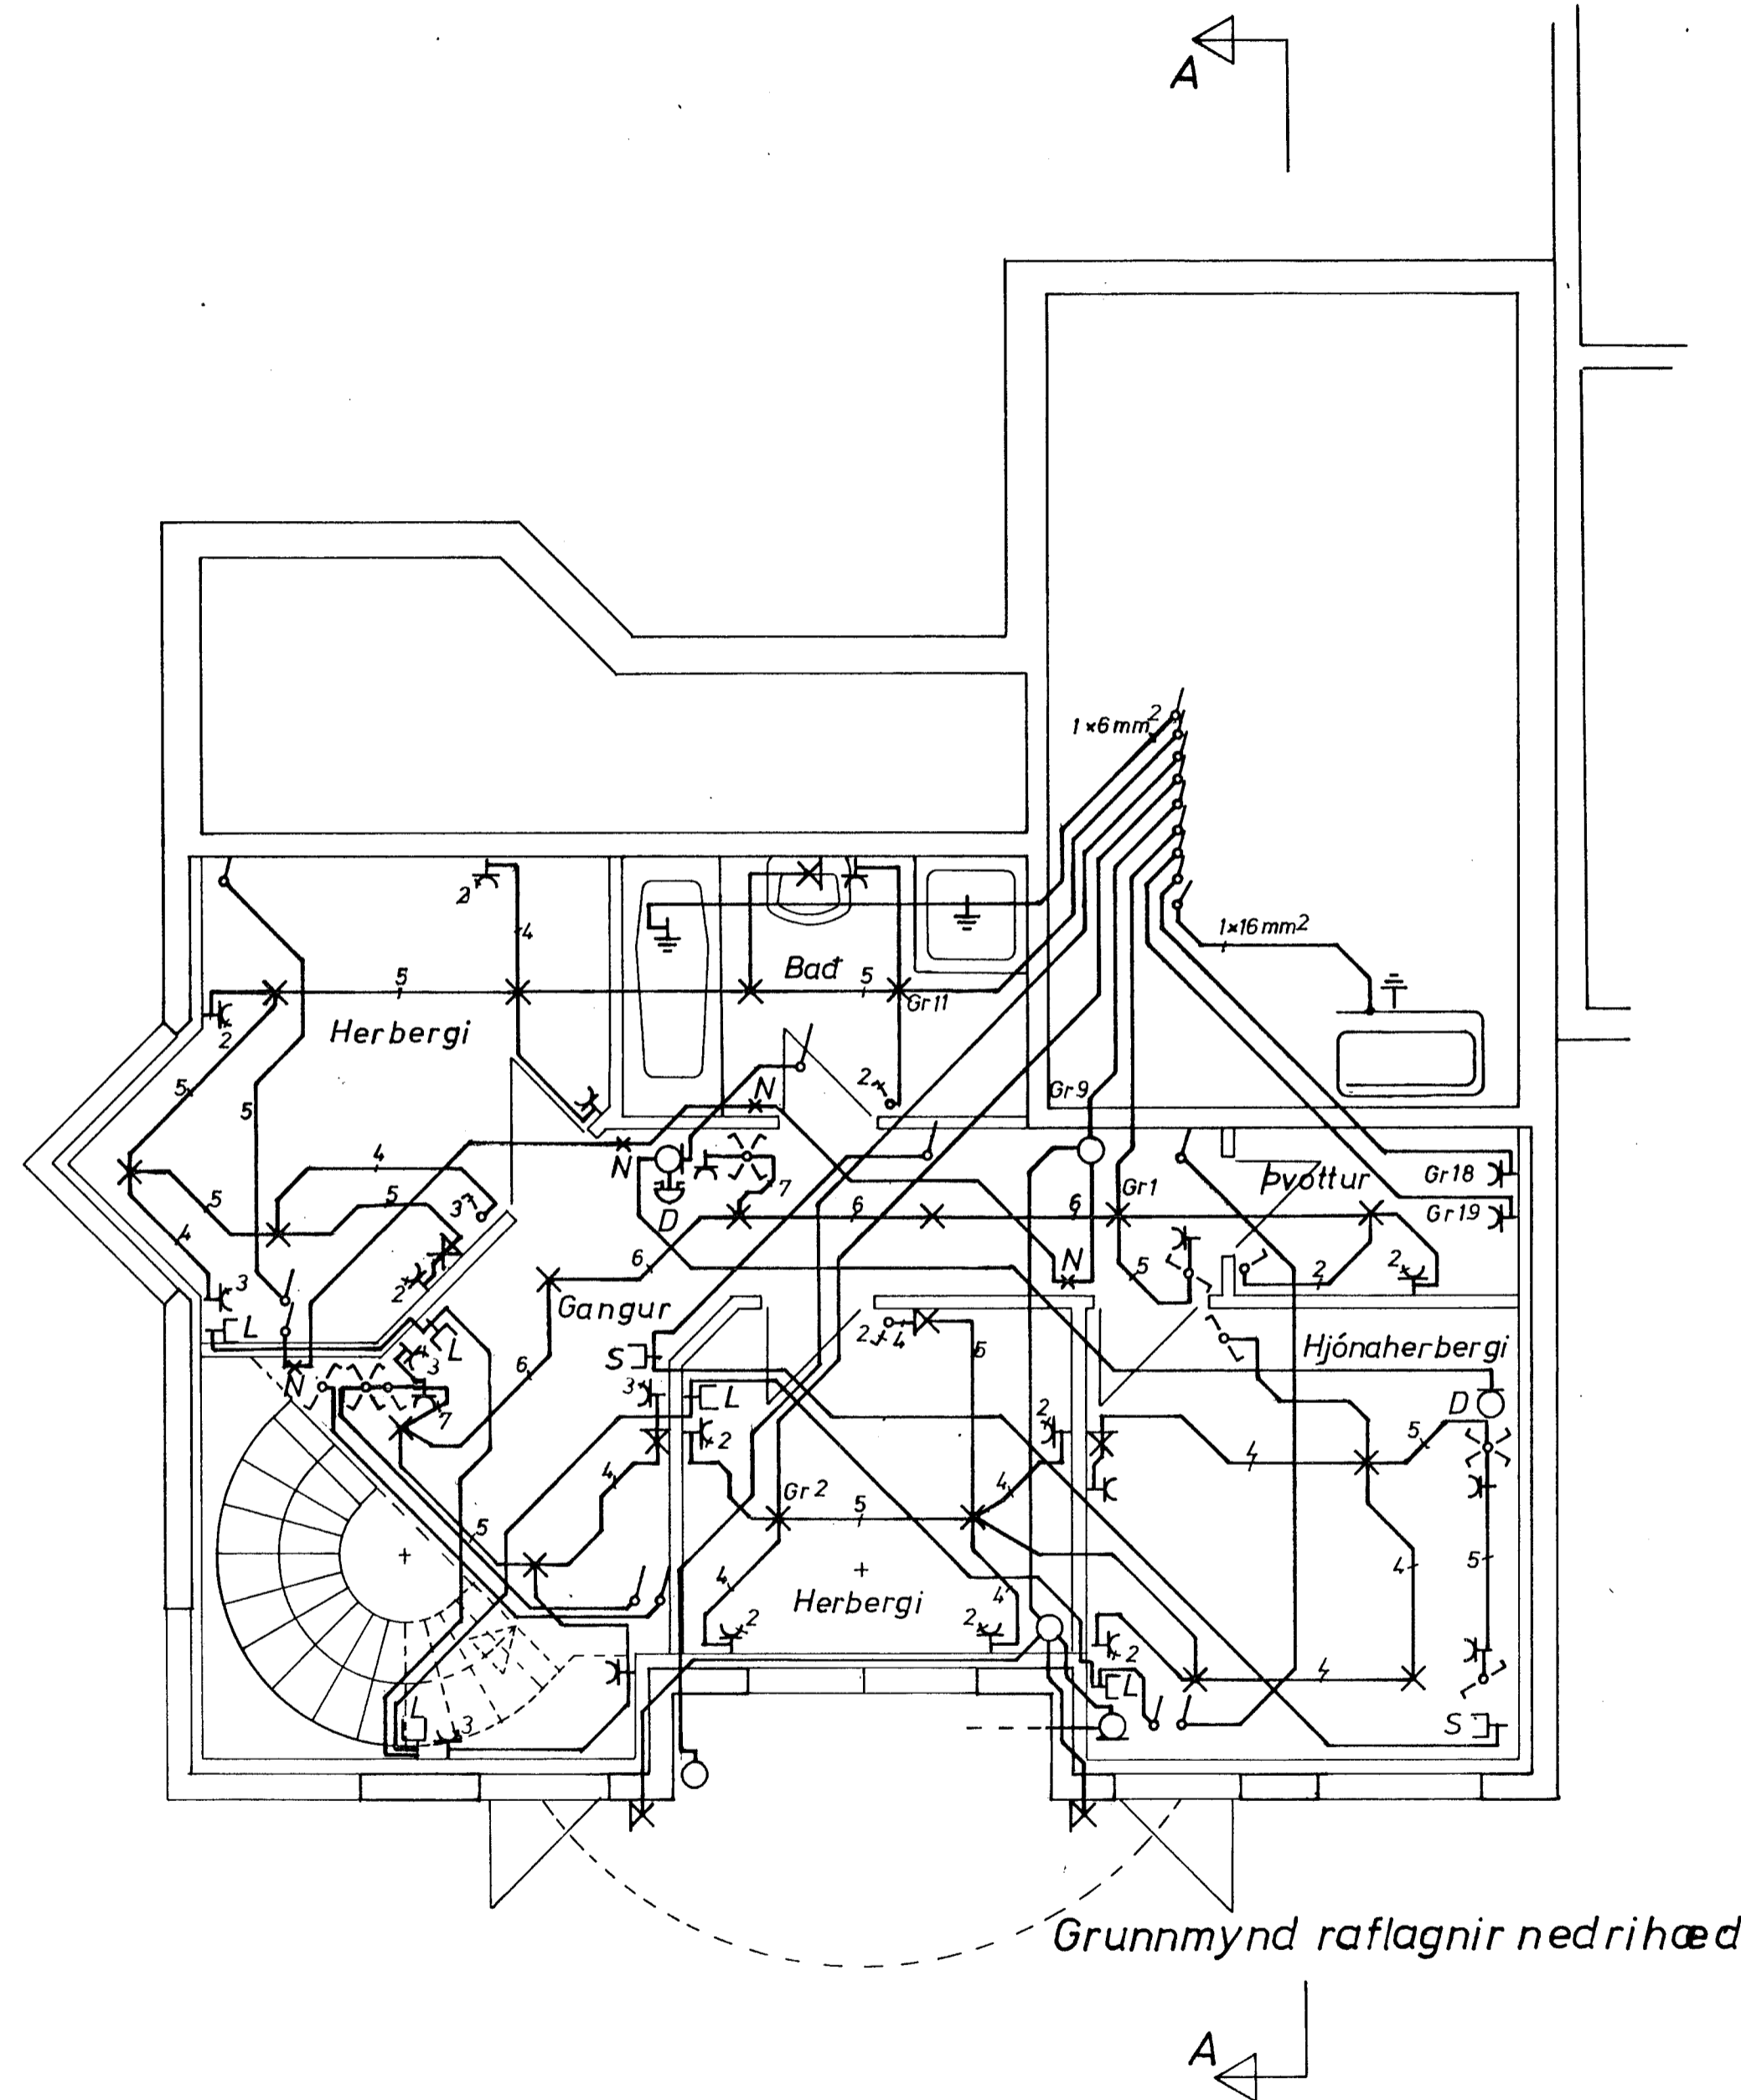

SKÝRINGAR VIÐ RAFLAGNATEIKNINGAR

Raflagnir skulu vera 3 x 1,5 mm<sup>2</sup> plasteinangraður idráttarvirir í 16 mm plastpípum lagðar huldar í vegg og loft. Raflúnaður hafi málstraum í samræmi við stærð varbúnaðar, hann hafi einnig hlífðar eiginleika eftir staðsetningu. Staðsetning raflúnaðar, tenglar við rofa, hafi sömu hæð.

- Hæð rofa sé 110 cm
- " tengla sé 20 cm
- " rofa og tengla bílageymslu sé 150 cm
- " smá spennutengibúnaðar sé 20 cm
- " veggjós inni sé 190 cm
- " - " - úti sé 180 cm
- " - " - undir skápa sé 145 cm
- " dyrabjöllu sé 200 cm
- " dyrasímatóls og útistöðvar sé 150 cm
- " tengidósa sé 20 cm
- " næturlýsingar sé 20 cm
- " tenglar í þvottaherbergi sé 110 cm

Nota skal raðefni í rofum, tenglum og öðrum innlagnabúnaði eins og kostur er. Útiljós og næturlýsing stjórnast af ljósnema.

- S er tákn fyrir símatengill
- L " " " loftnetstengill
- D " " " dyrabjöllu og dyrasíma
- N " " " næturlýsing
- G " " " möguleika á garðlýsingu

Þessar skýringar eiga við nema annars sé getið á teikningum.

RAFLAGNATEIKNINGAR

Raflagnir grunnmynd og skýringar.  
Neðri hæð.

Lindarberg 28 Hafnarfirði.

Dags ágúst 1990  
Blað # 2 - 6  
Mk. 1 : 50  
Teikn.  
Breytt.  
Nr. \* 6