


Snid A-A Mk 1:100

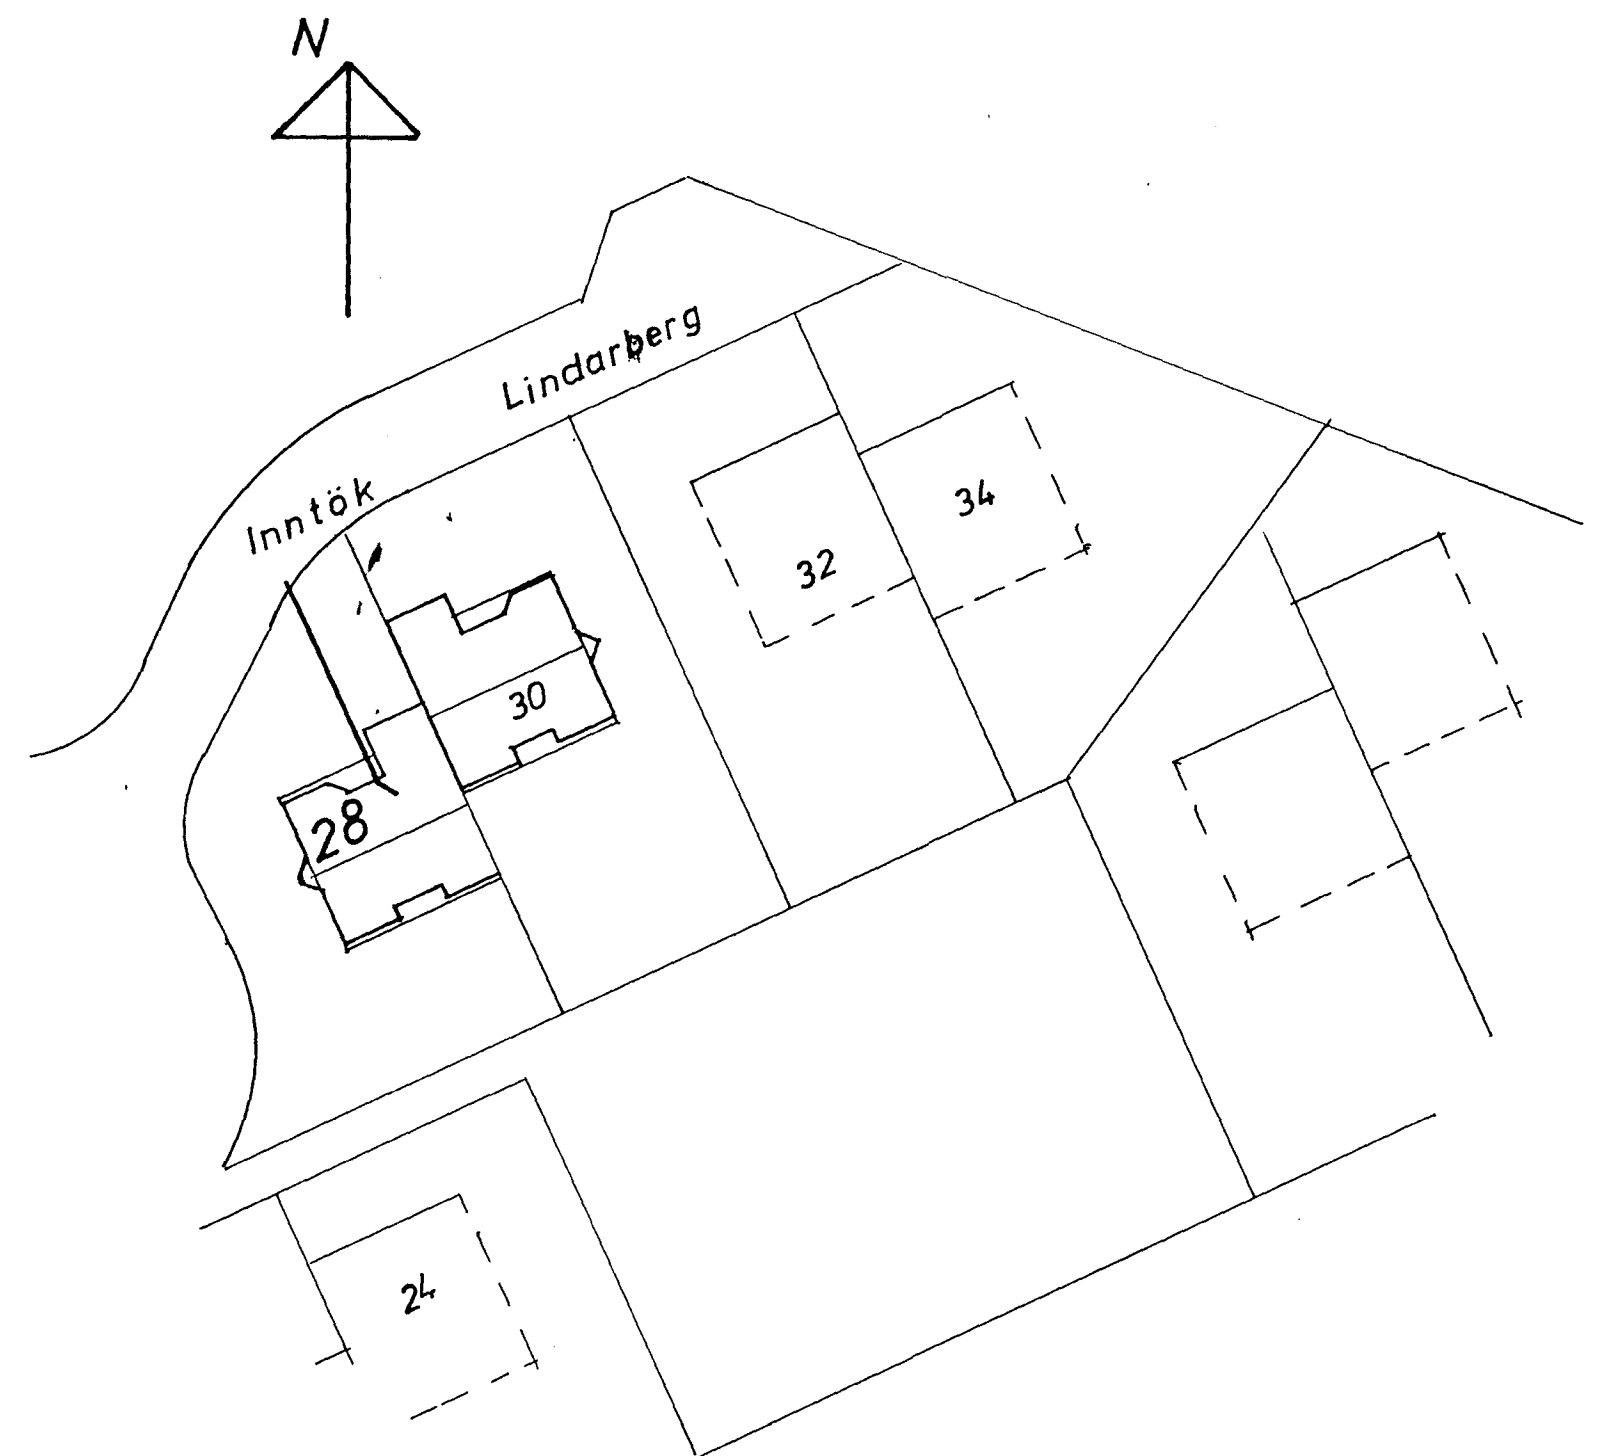

Afstöðumynd Mk 1:500

RAFLAGNATEIKNINGAR

Snið og afstöðumynd.

Lindarberg 28 Hafnarfirði.

Dags ágúst 1990

Blað # 6 - 6

Mk. 1 : 500

Teikn. 1 : 100

Breytt.

Nr. * 6