



AFSTÖÐUMYND 1:500

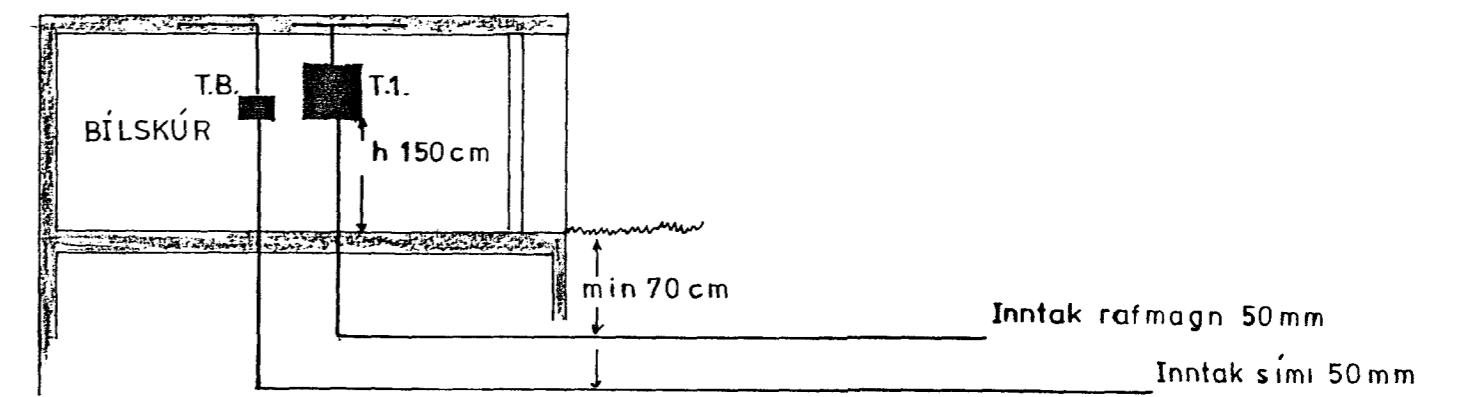

SNIÐ A-A 1:100

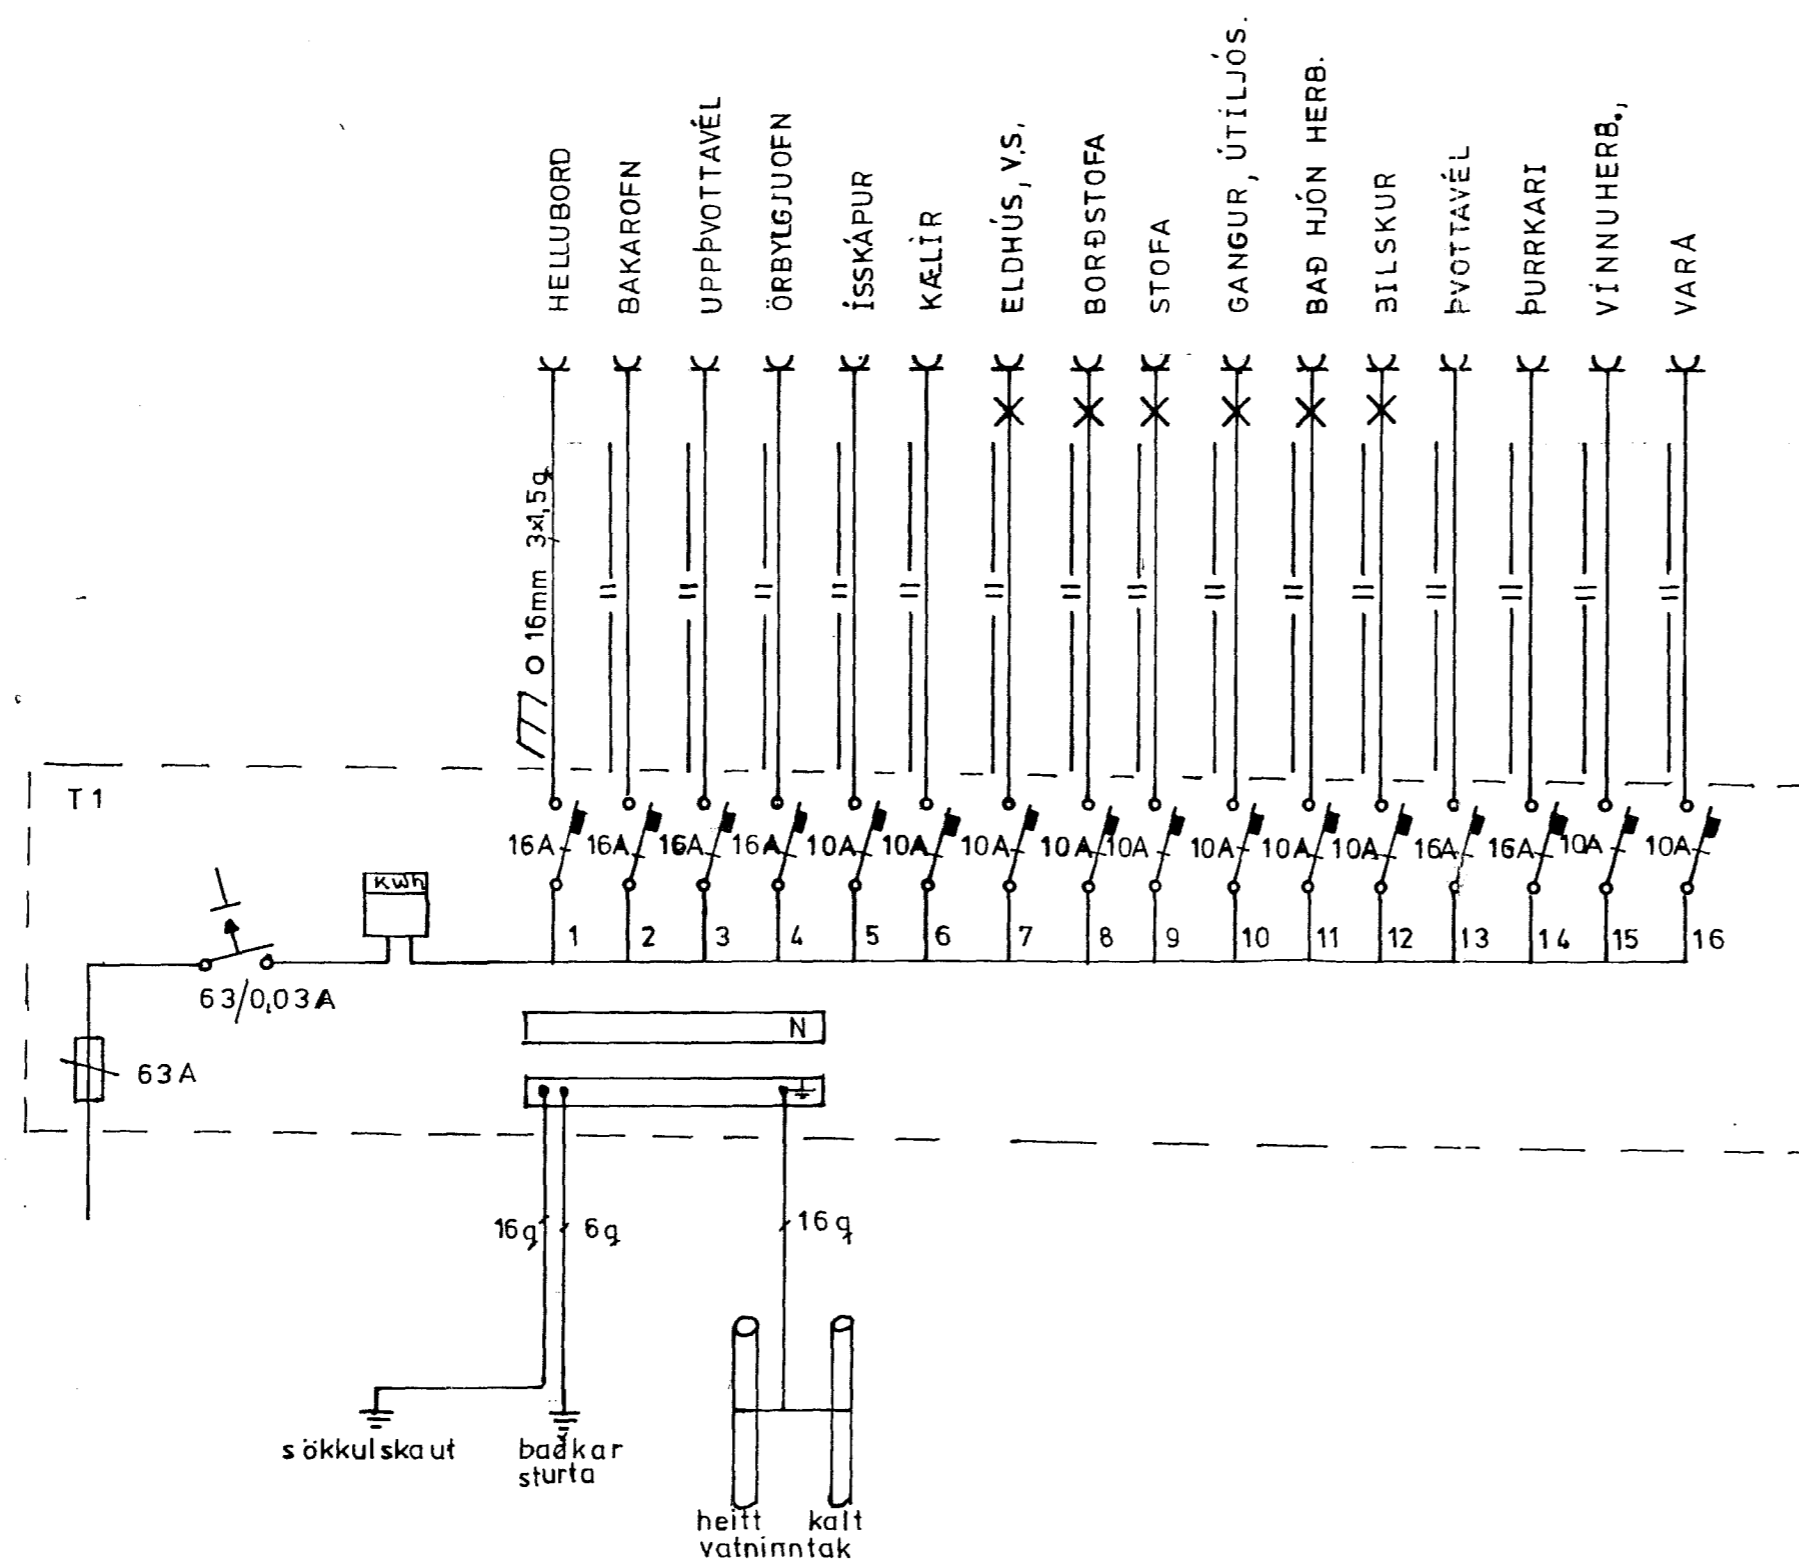

JÓHANNES SKARPHÉÐINSSON	
MÁVAHRAUN 7	H JS T JS YJS
AFSTÖÐUMYND	M 1:100 1:500
TAFLA SNIÐ	Teikn nr 89016, bl 3 af 3
	Dags Mai '89