


2x25MM

SKÝRINGAR: ÖLL MÁL Í CM FRÁ FRÁGENGNU GÓLFI

PÍPUR	16 MM	} NEMA ANNARS SÉ GETID
VÍR	1,5MM ²	
HÆÐ ROFA	110	
" TENGLA	20	
" " Í ELDHÚSI	110	
" " BÍLGEYMSLU	110	
L. LOFTNET		
H. HÁTALARI		
S. SÍM		
T1 AÐALTAFLA		
T2 TAFLA BÍLGEYMSLU		

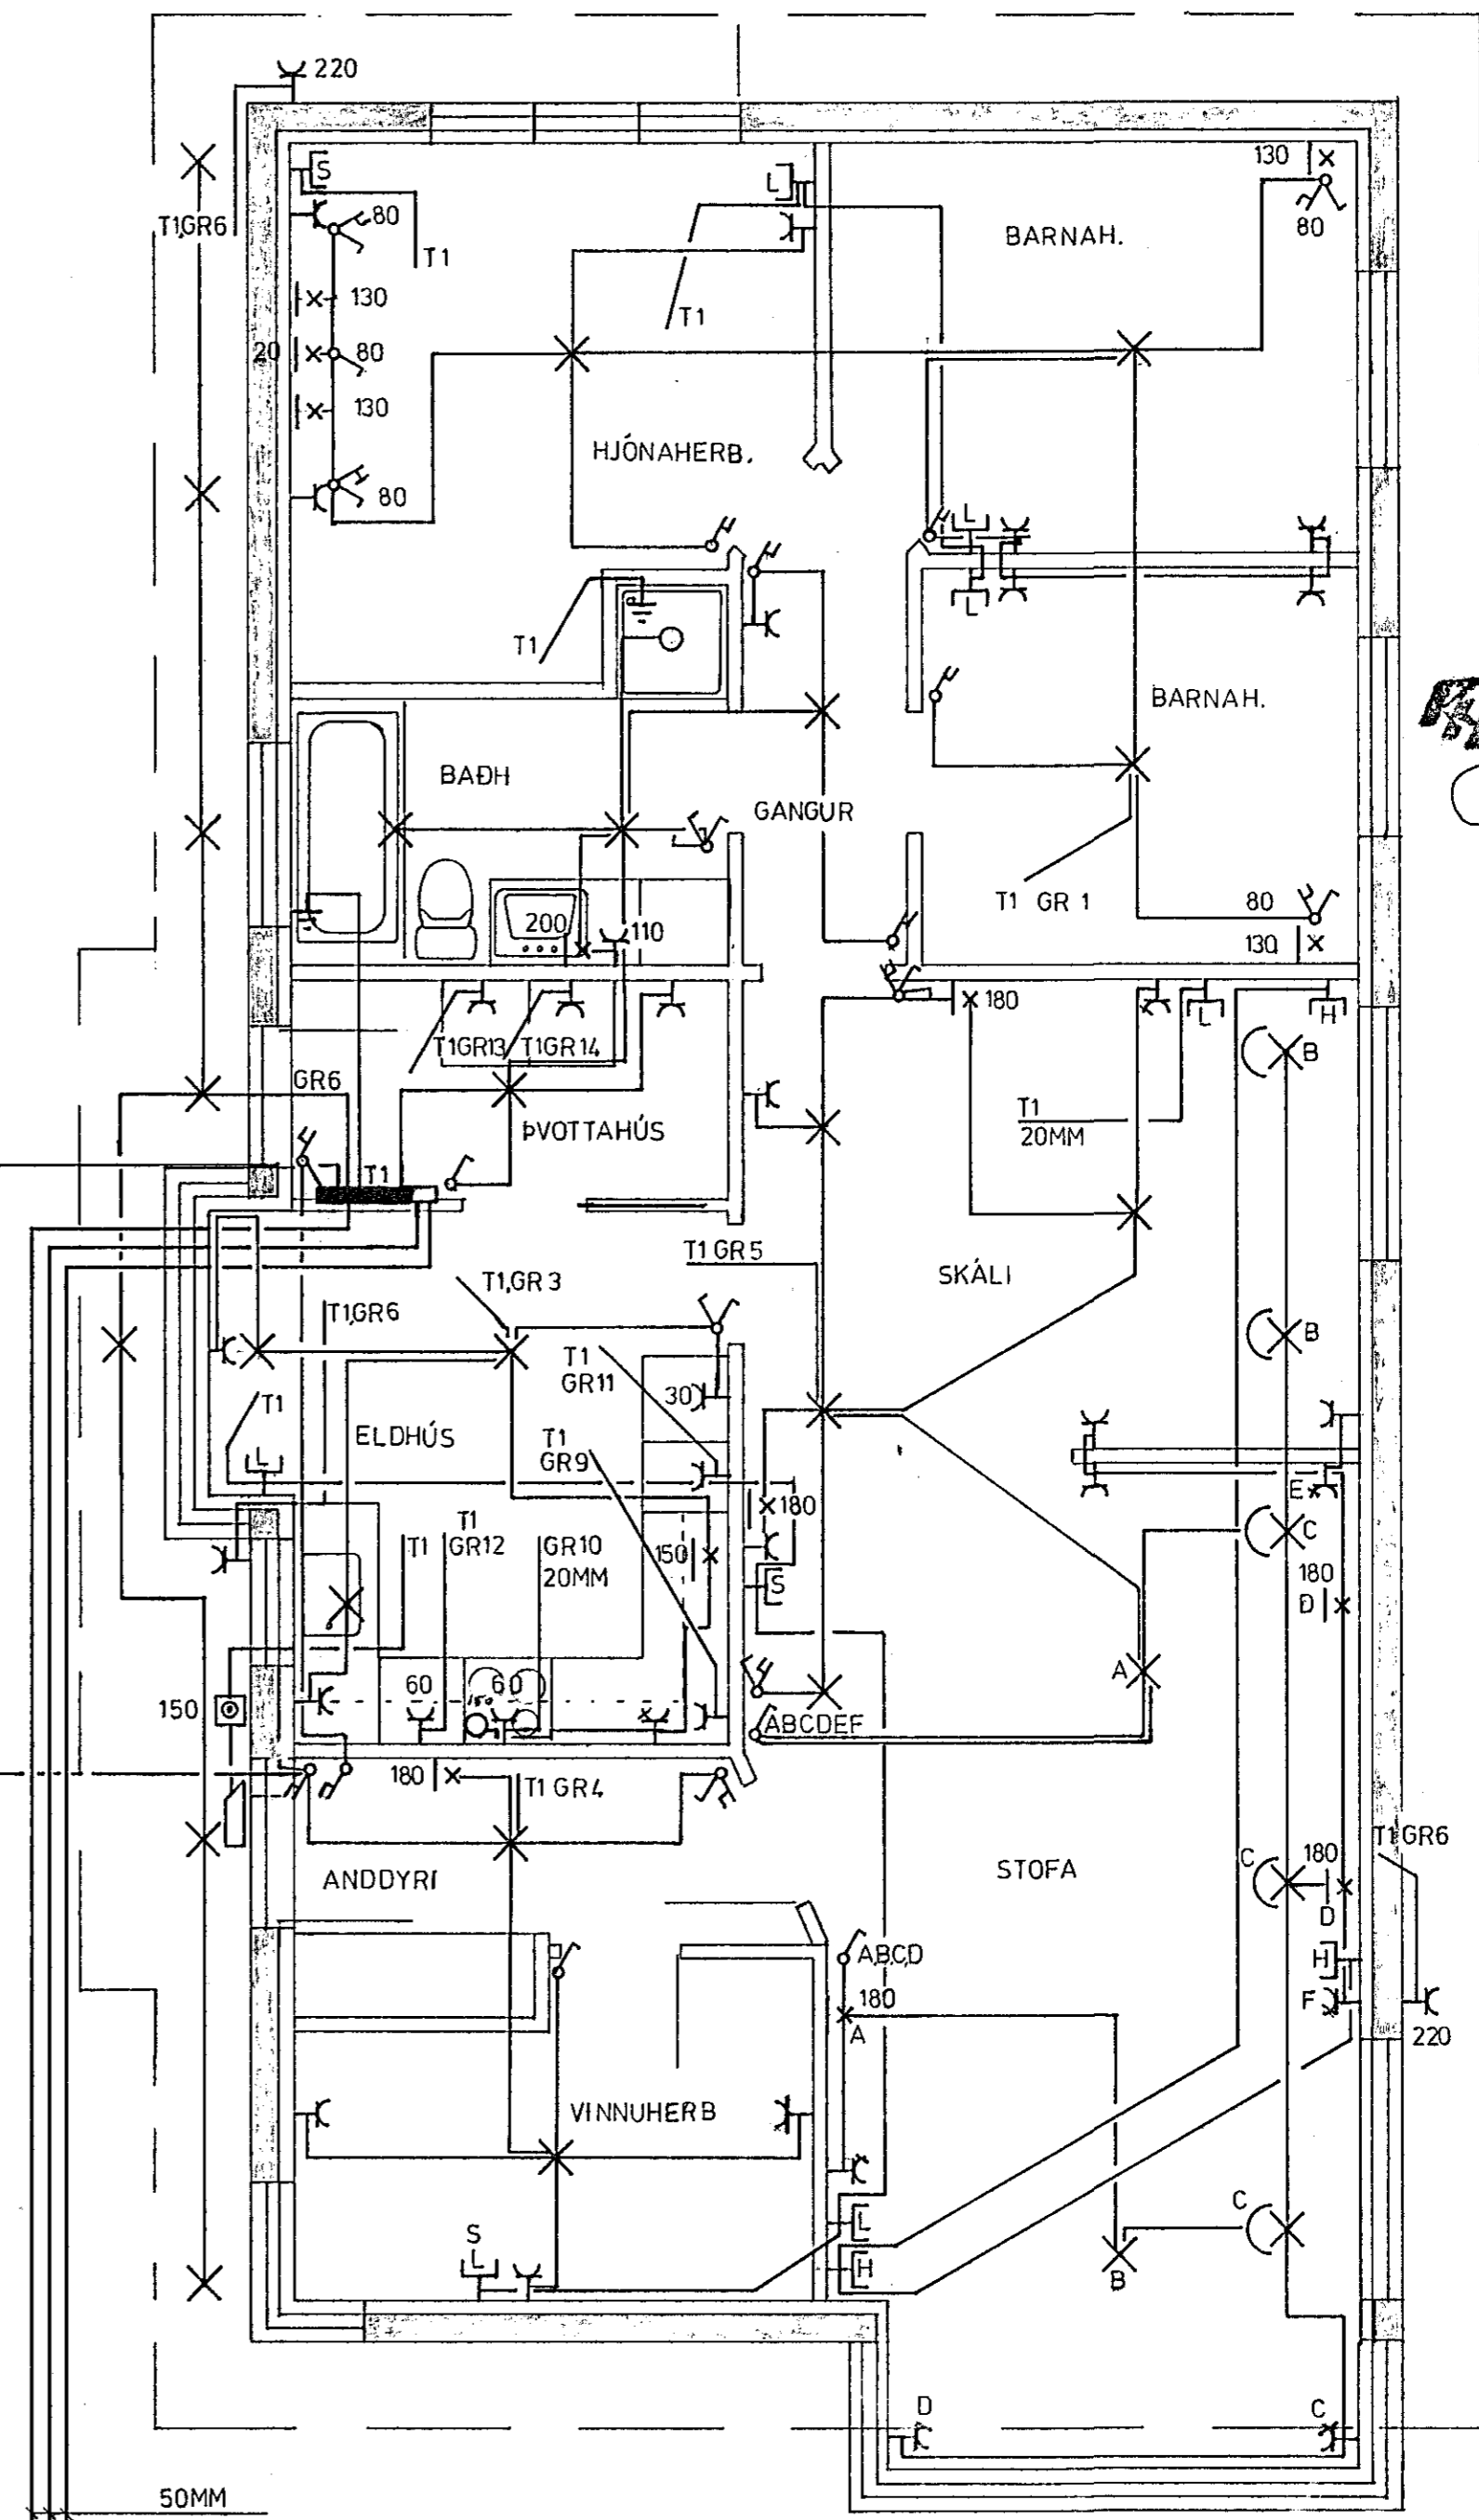

Samþykkt 21.1.1993
VEGNA FULLNADARFRÁGANGS
Magnús Helgason
f.h. Hafnarfjardar

löntök samþykkt 20.1.1993.
i.h. RAFVÆTU HAFNARFIJARDAR
Birgir Dagbjörg

50MM
RH
RH
LI

ÖLL INNTAKSRÖR SKULU
NÁ UT FYRIR LÓÐAMÖRK.

3090

teikn. magnús helgason s.53513	
STEINAHLIÐ 6 HAFNARFÍRÐI	OKT '92
RAFLAGNATEIKNING	M 1:50
<i>Magnús Helgason</i>	BL.1 AF 2