


T1, AÐALTAFLA

380/220 V



TEGUND: STRIEBEL OG JOHN
GERÐ : 3/0A IP31

16 MM

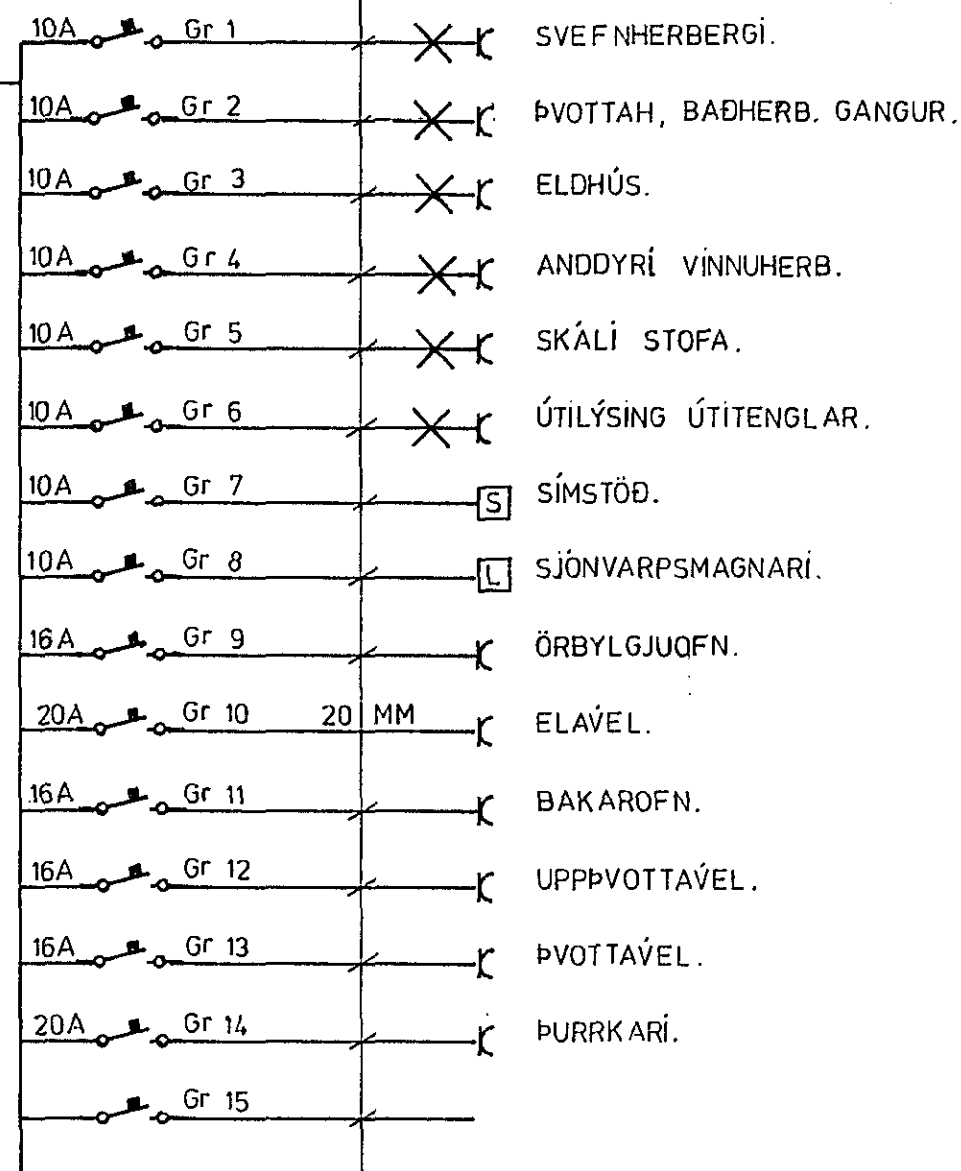


FASI: R


T2, TAFLA BÍLGEYMSU

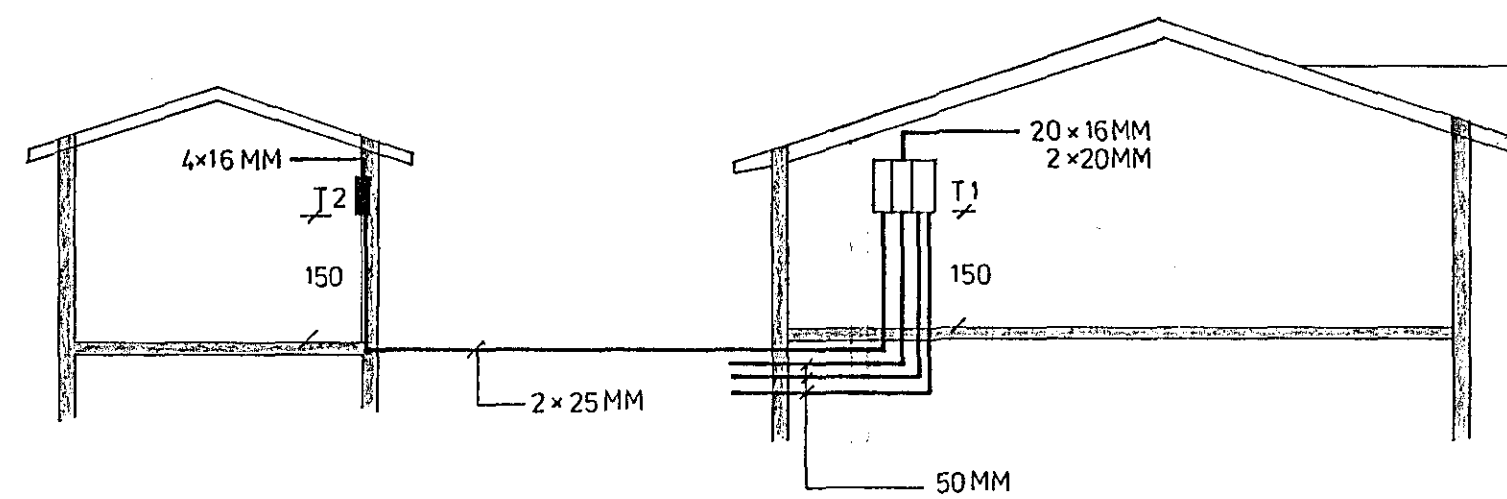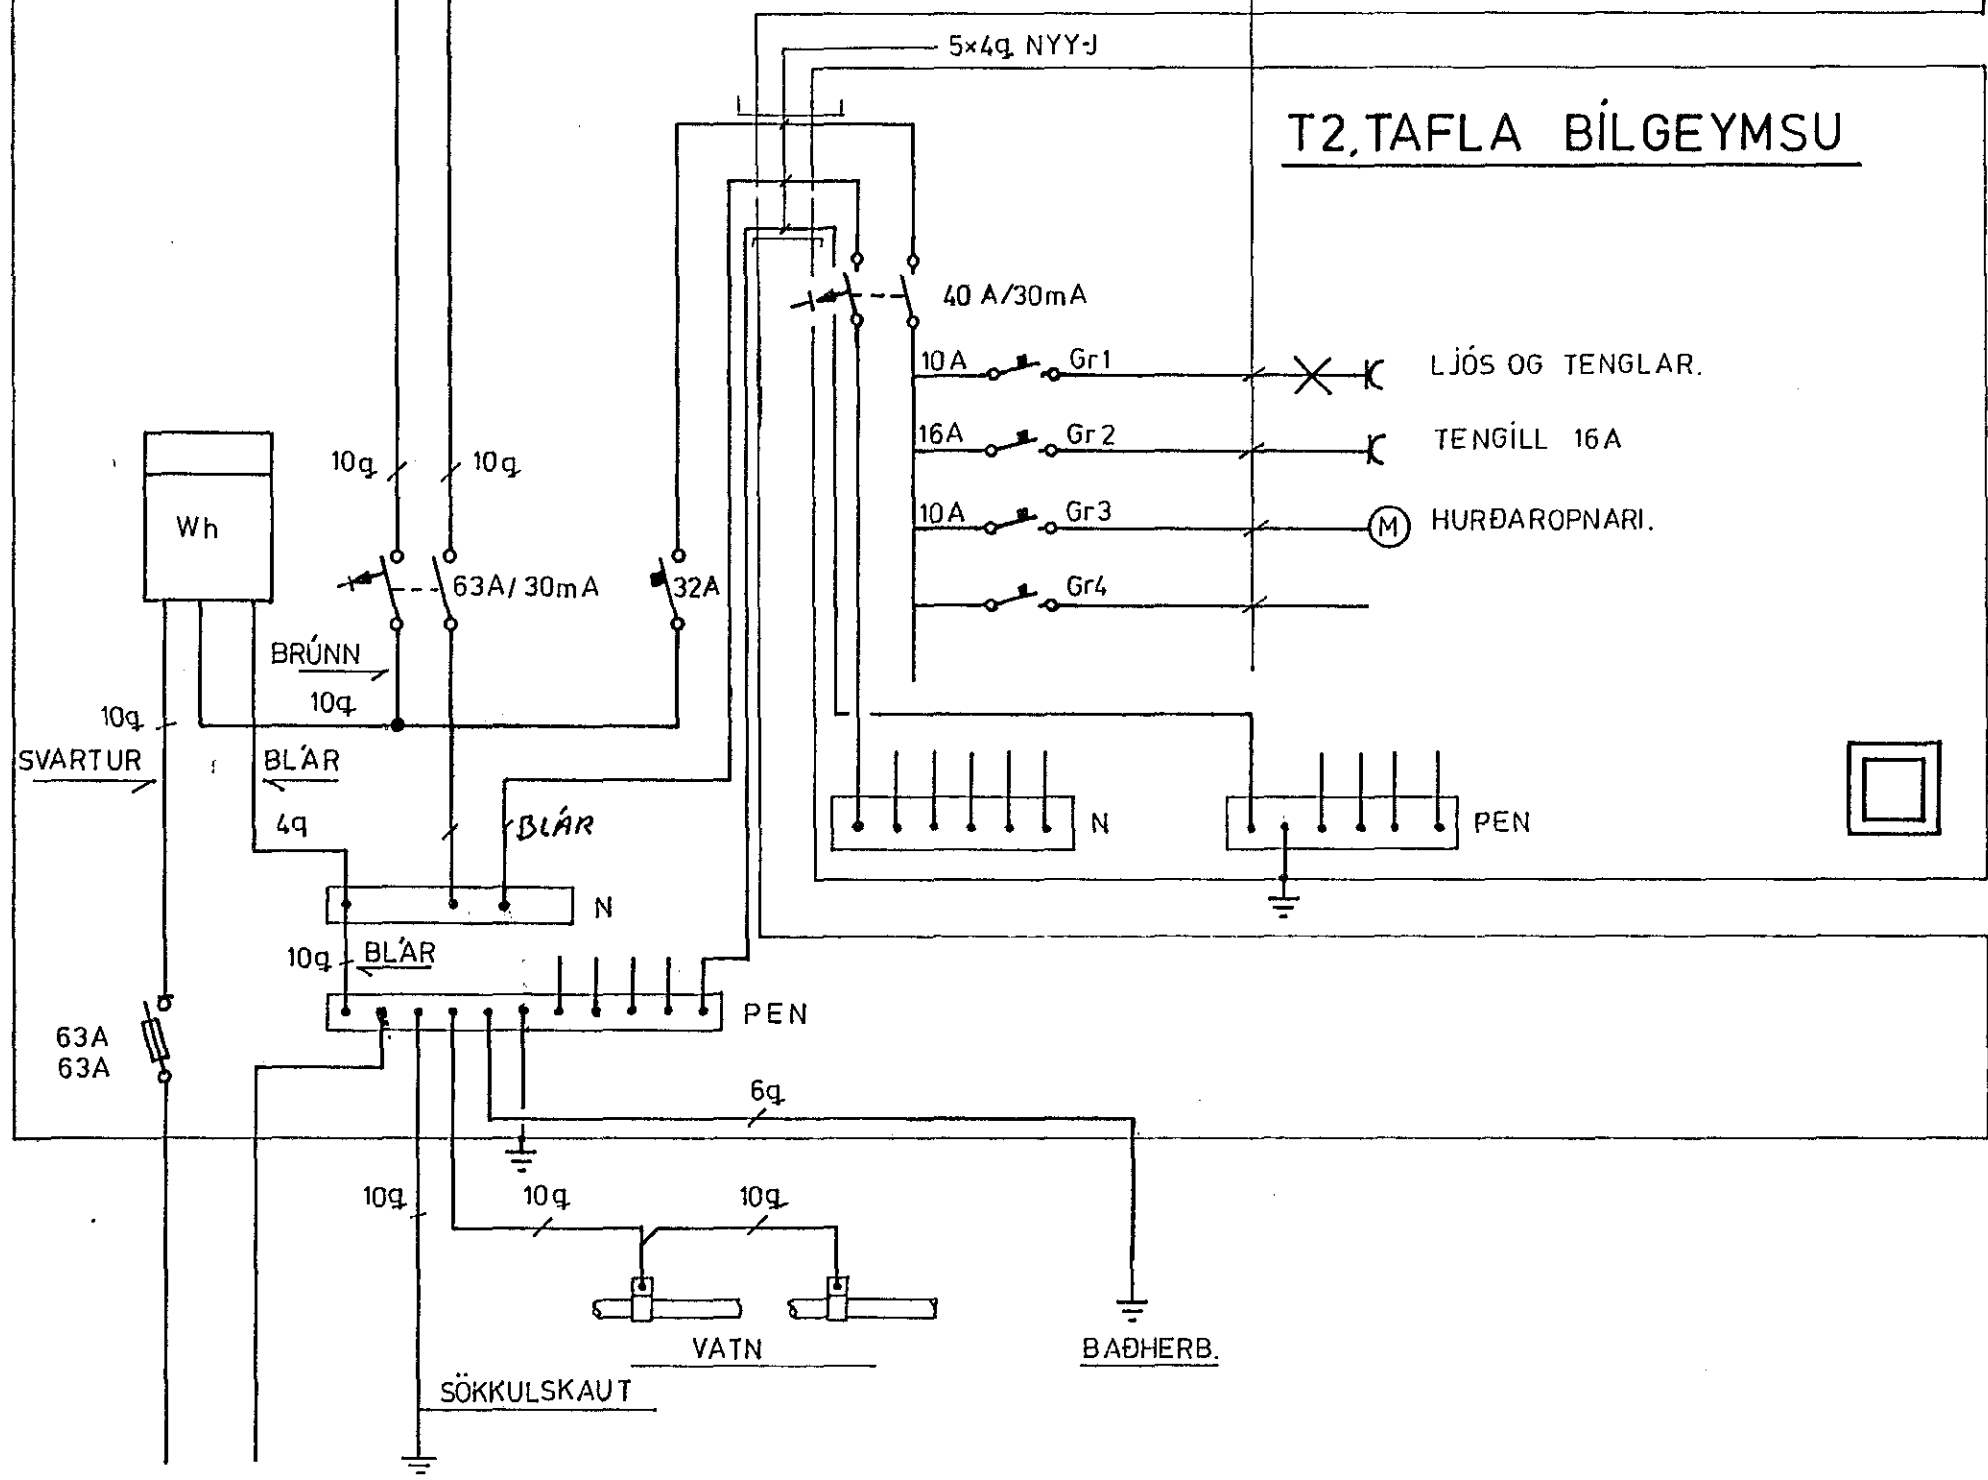

M 1:100

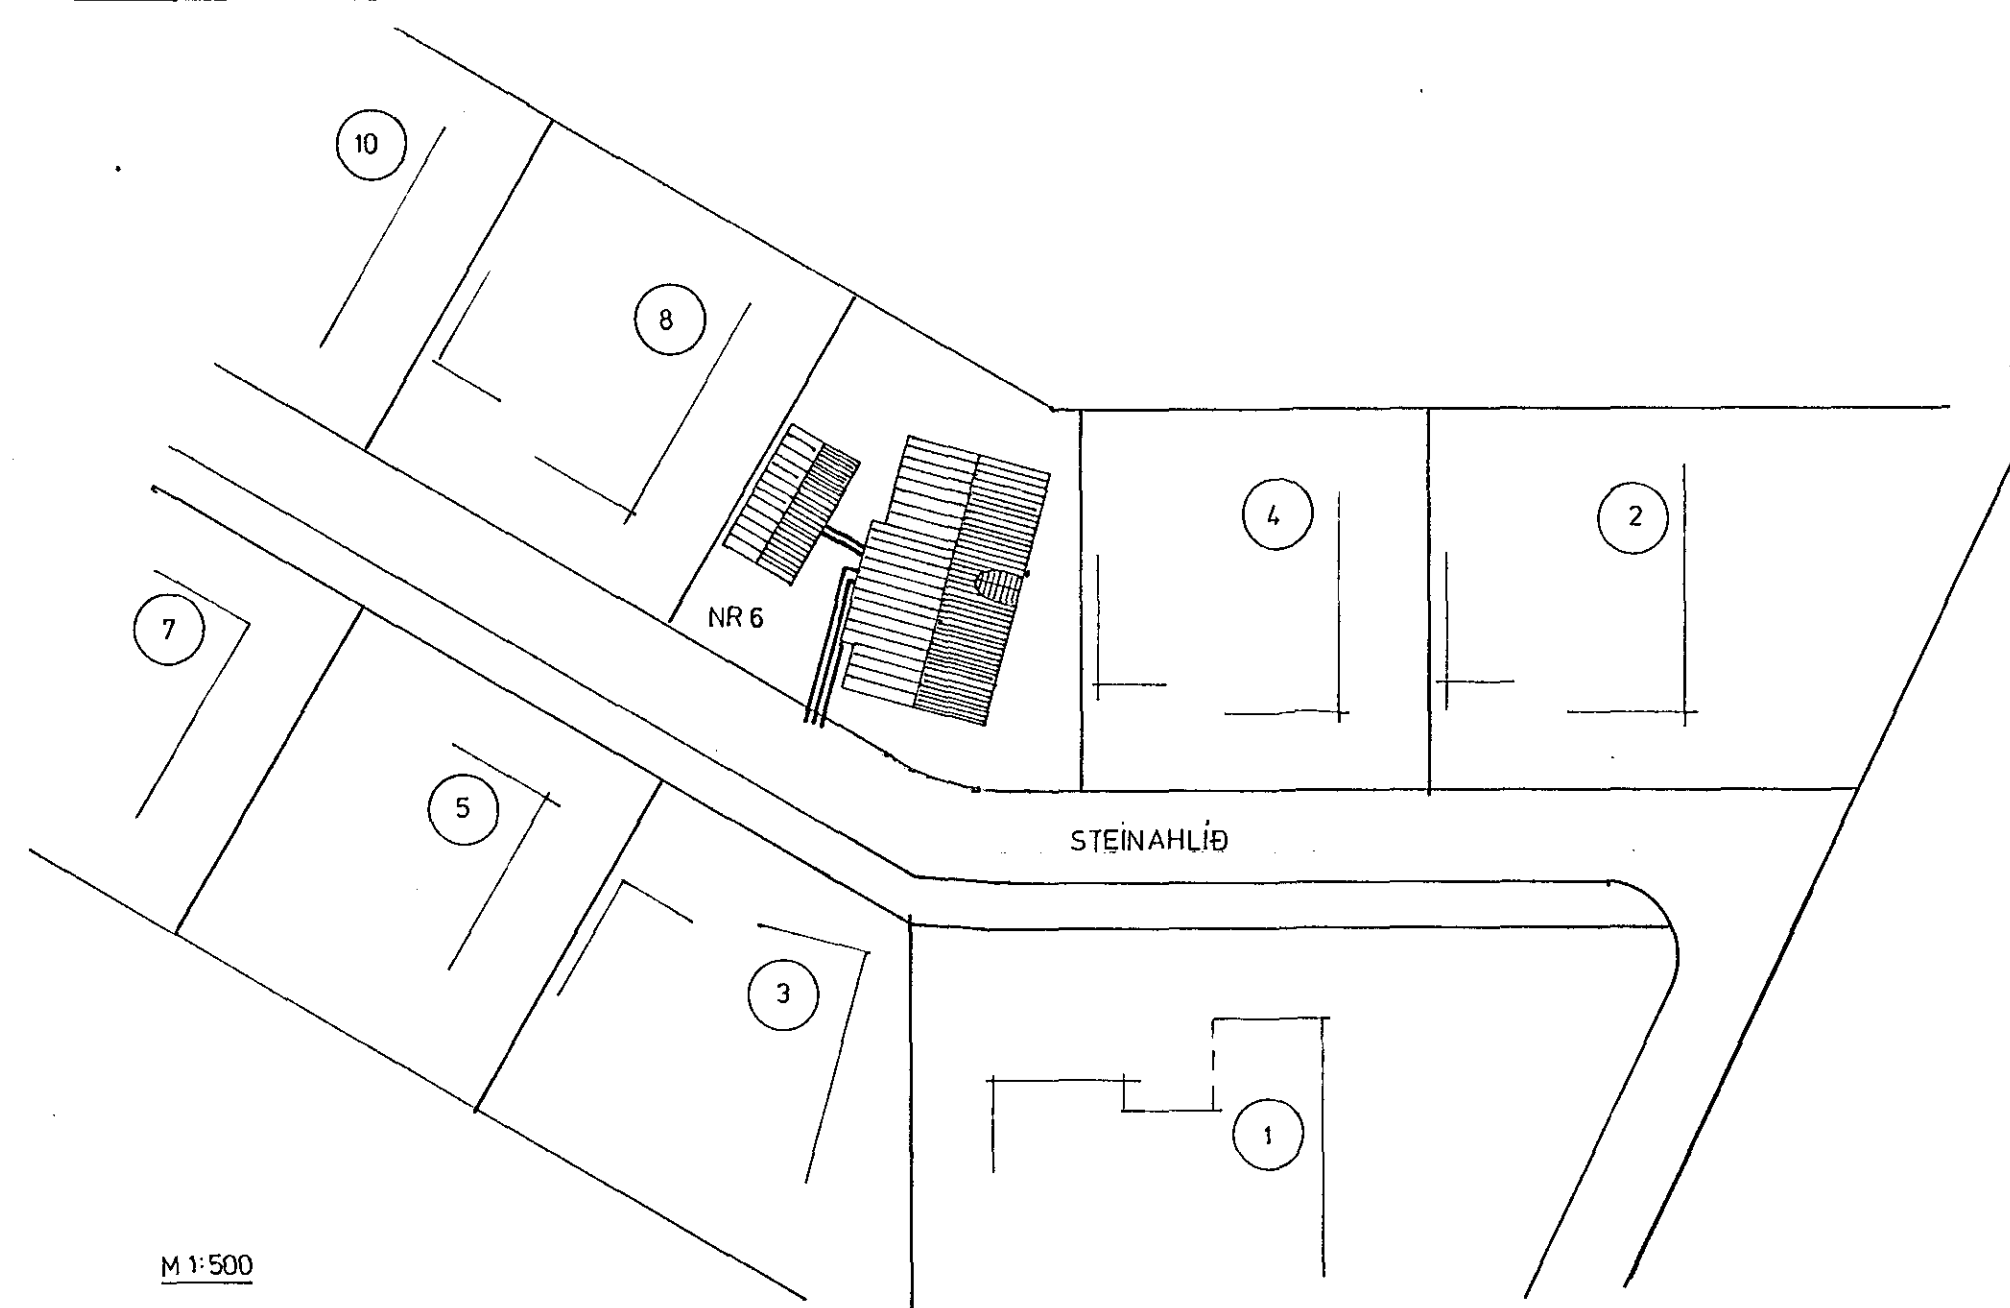

M 1:500

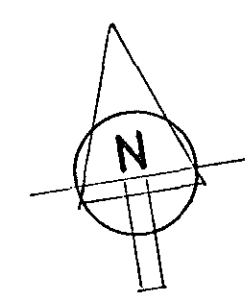

teikn. magnús helgason s. 53513

STEINAHLIÐ 6	HAFNARFIRÐI	OKT '92
TÖFLUTEIKN		
SNIÐ		
AFSTÖÐUMYND	<i>Magnús Helgason</i>	BL.2 AF 2