


Inntök samþykkt 27.10. 1990  
 í.h. RAUFVEITU HAFNARFJARDAR  
*Alben Kristjánsson*  
 HÖFVEITA TENGIST A FI-FAS

Samþykkt 29/10 1990  
 VEGNA FULLNÁÐARFRAGANGS  
*Alben Kristjánsson*  
 í.h. Hafnar Hafnarfjarðar

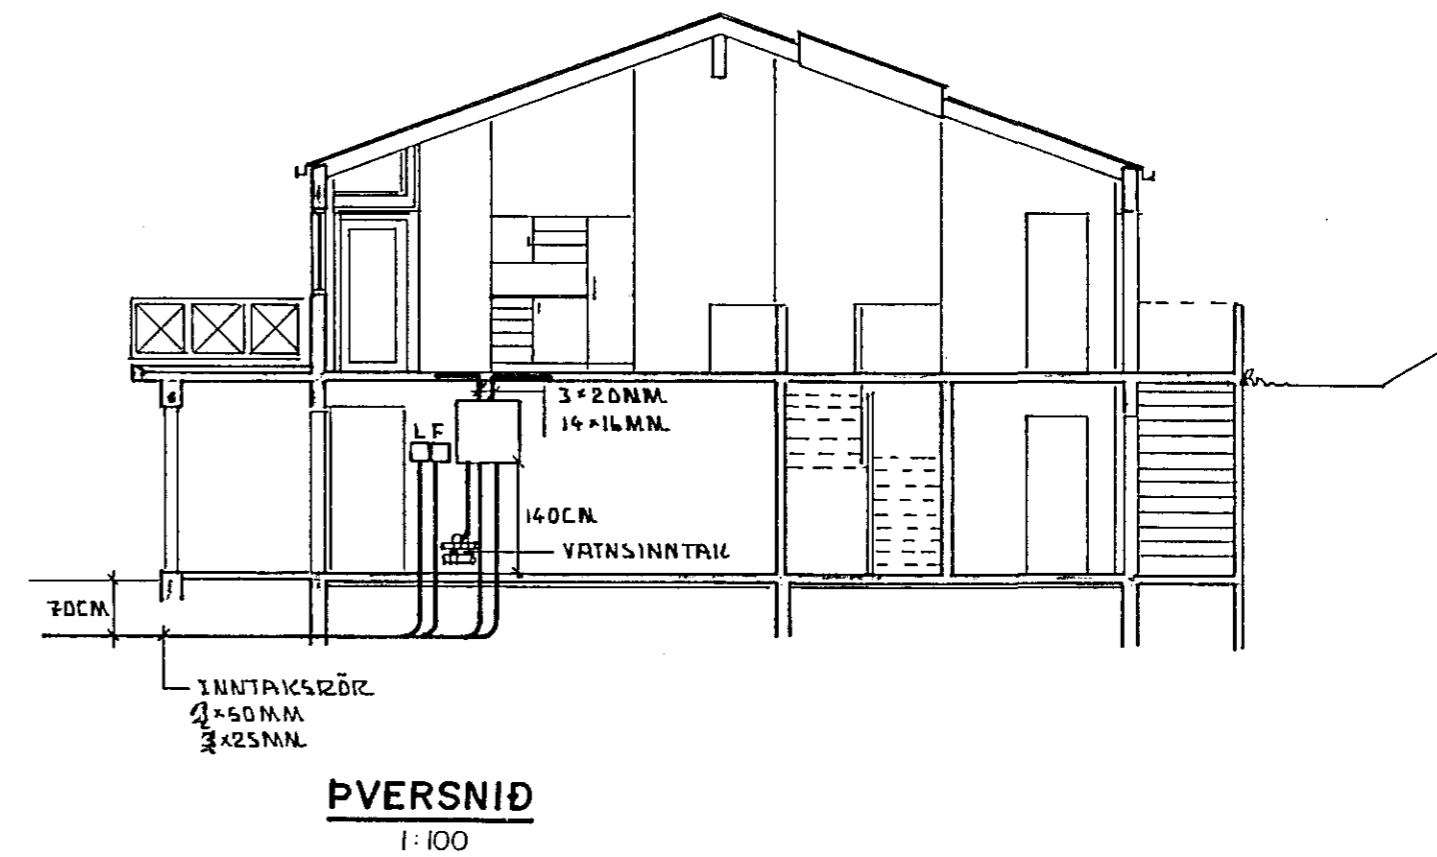

TEKNING NR. 2817

TRADARBERG 15 HAFNARF.	
AFSTÖÐUMYND PVERSNID	
EINLÍNUMYND	
BR.	DAGS.
BREYTING	
TÆKNIJÓNUSTAN SF LÁGMÚLA 5 - 108 REYKJAVÍK - SÍMI 83844	
HANNAÐ AK	KVARÐI 1:500
TEIKNAÐ ÞG	DAGS. máí '90
YFIRFARIÐ	NR. BL. AF.