
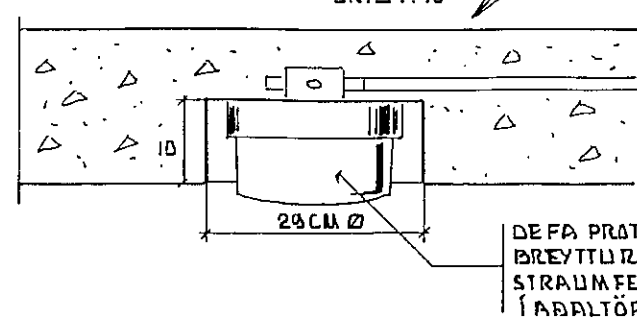



**GRUNNMYND NEDRI HÆÐAR**

1:50

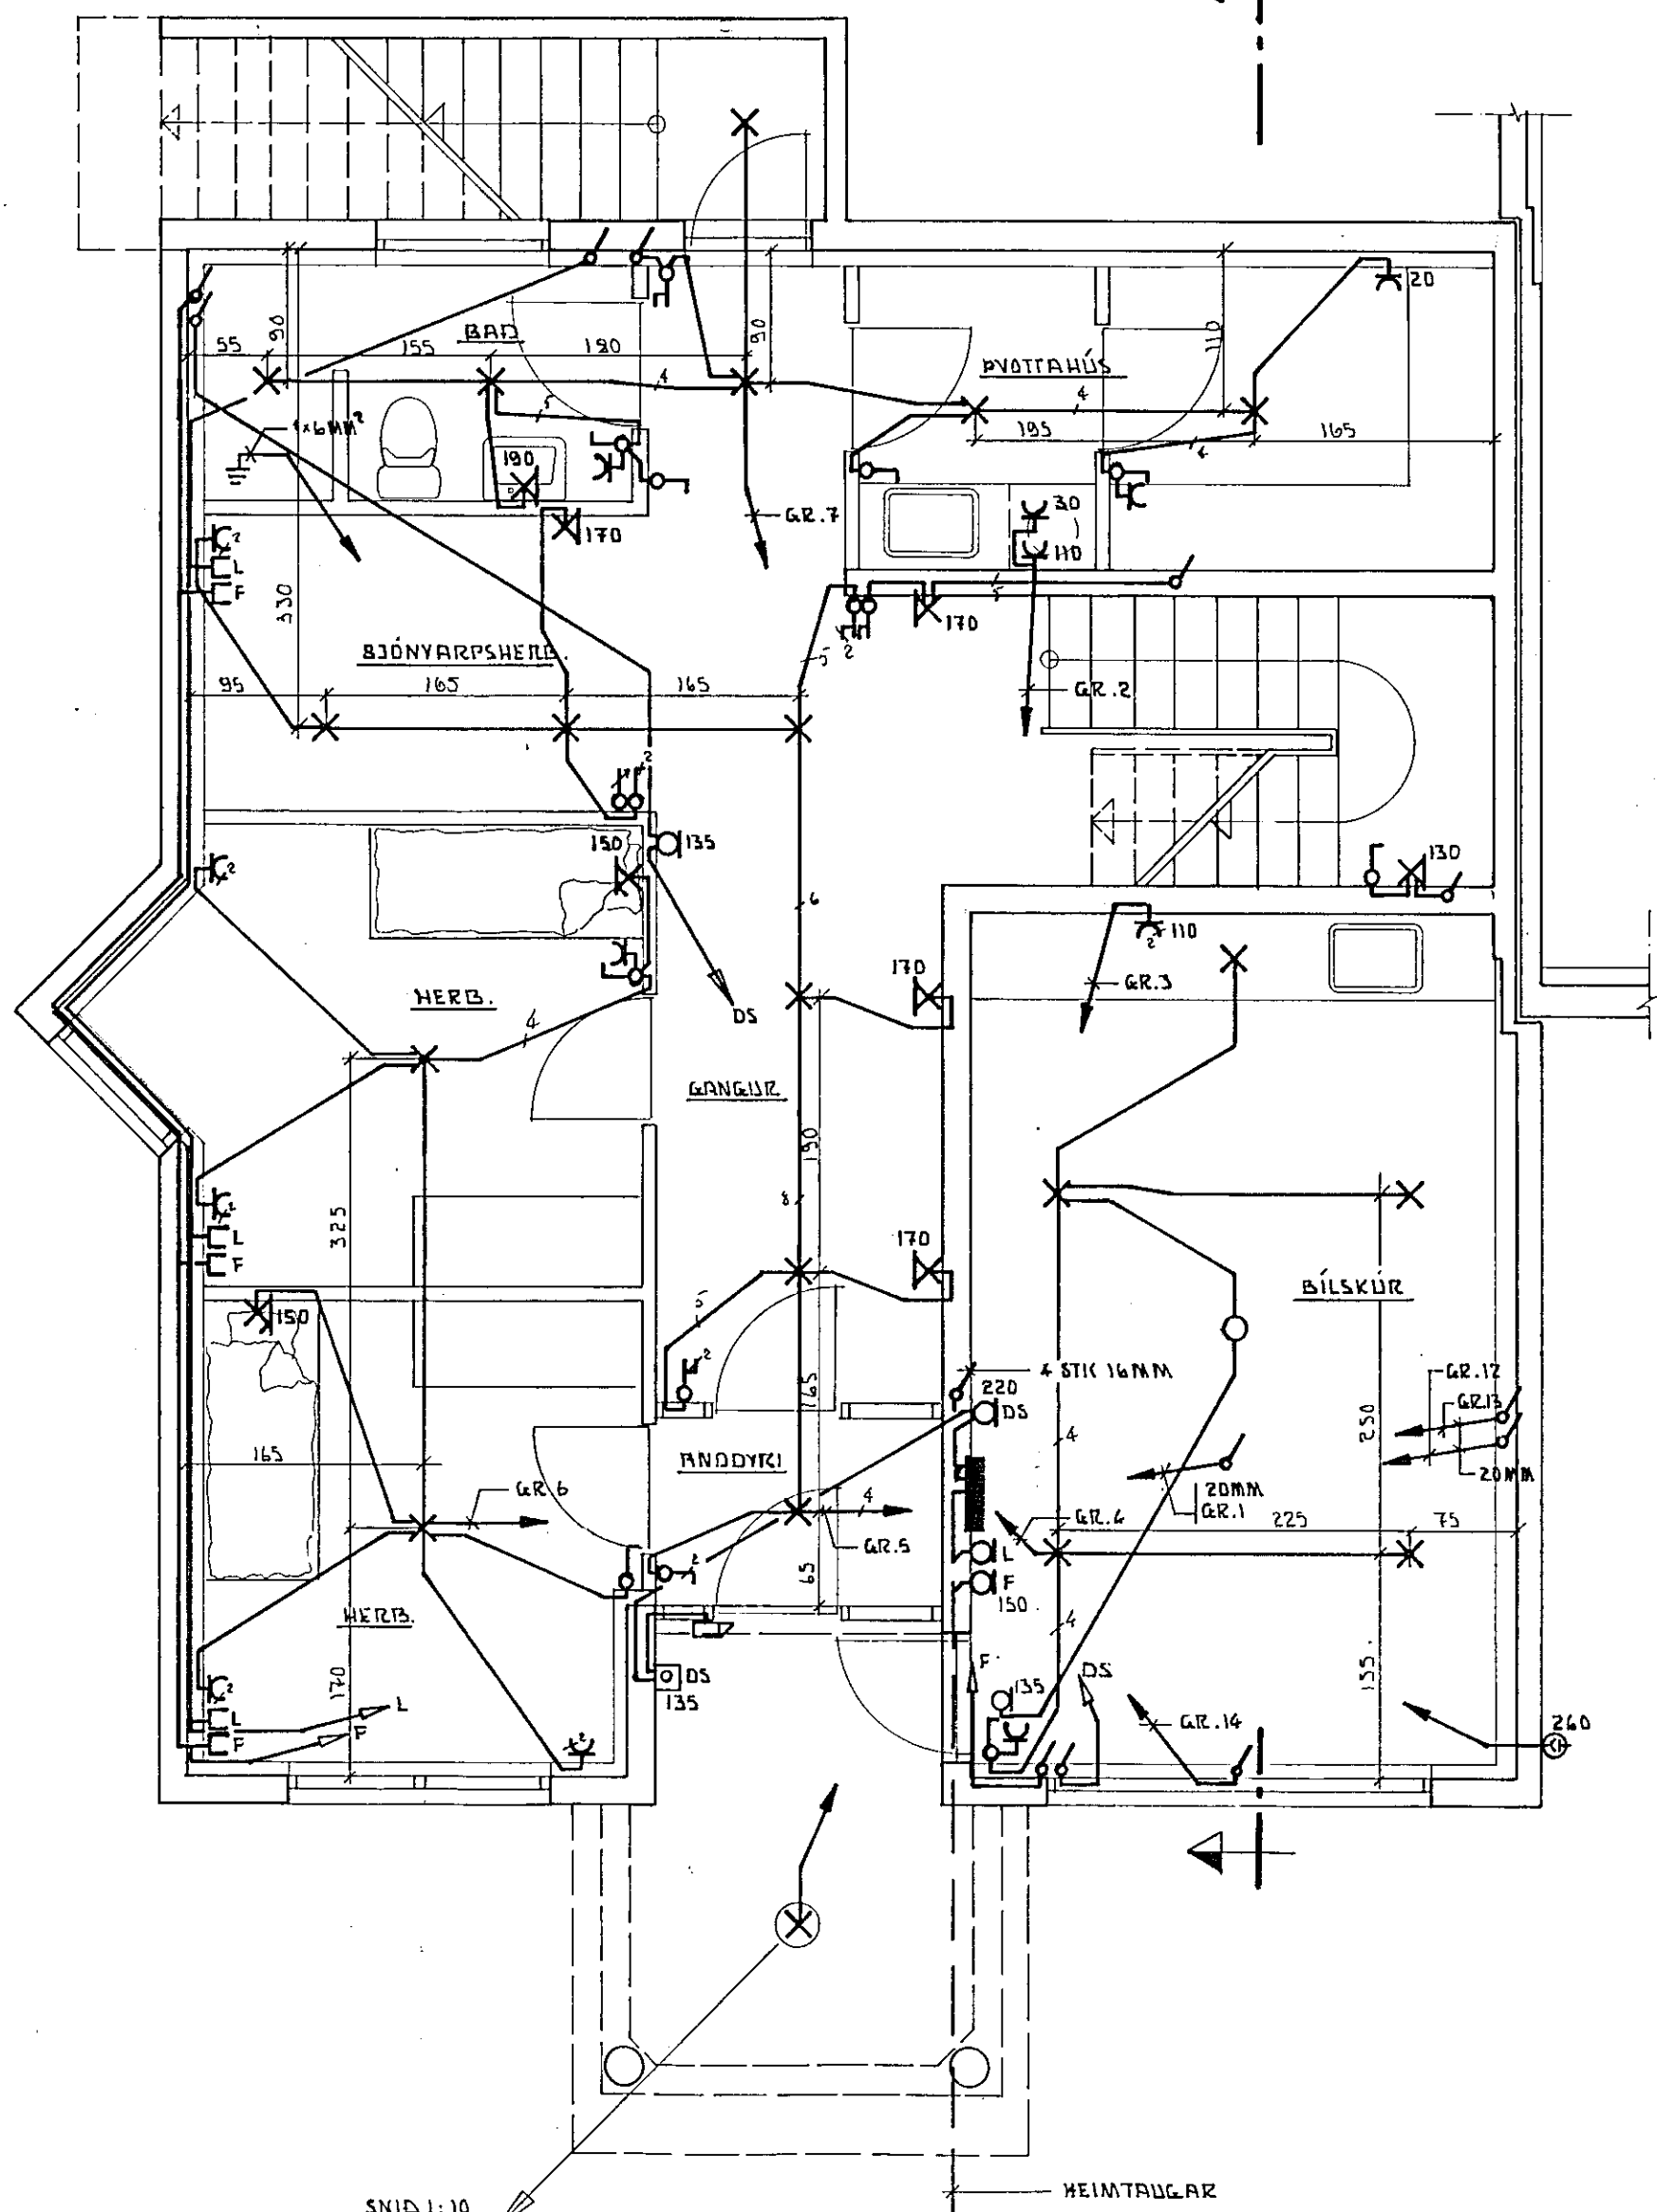

**GRUNNMYND EFRI HÆÐAR**

1:50

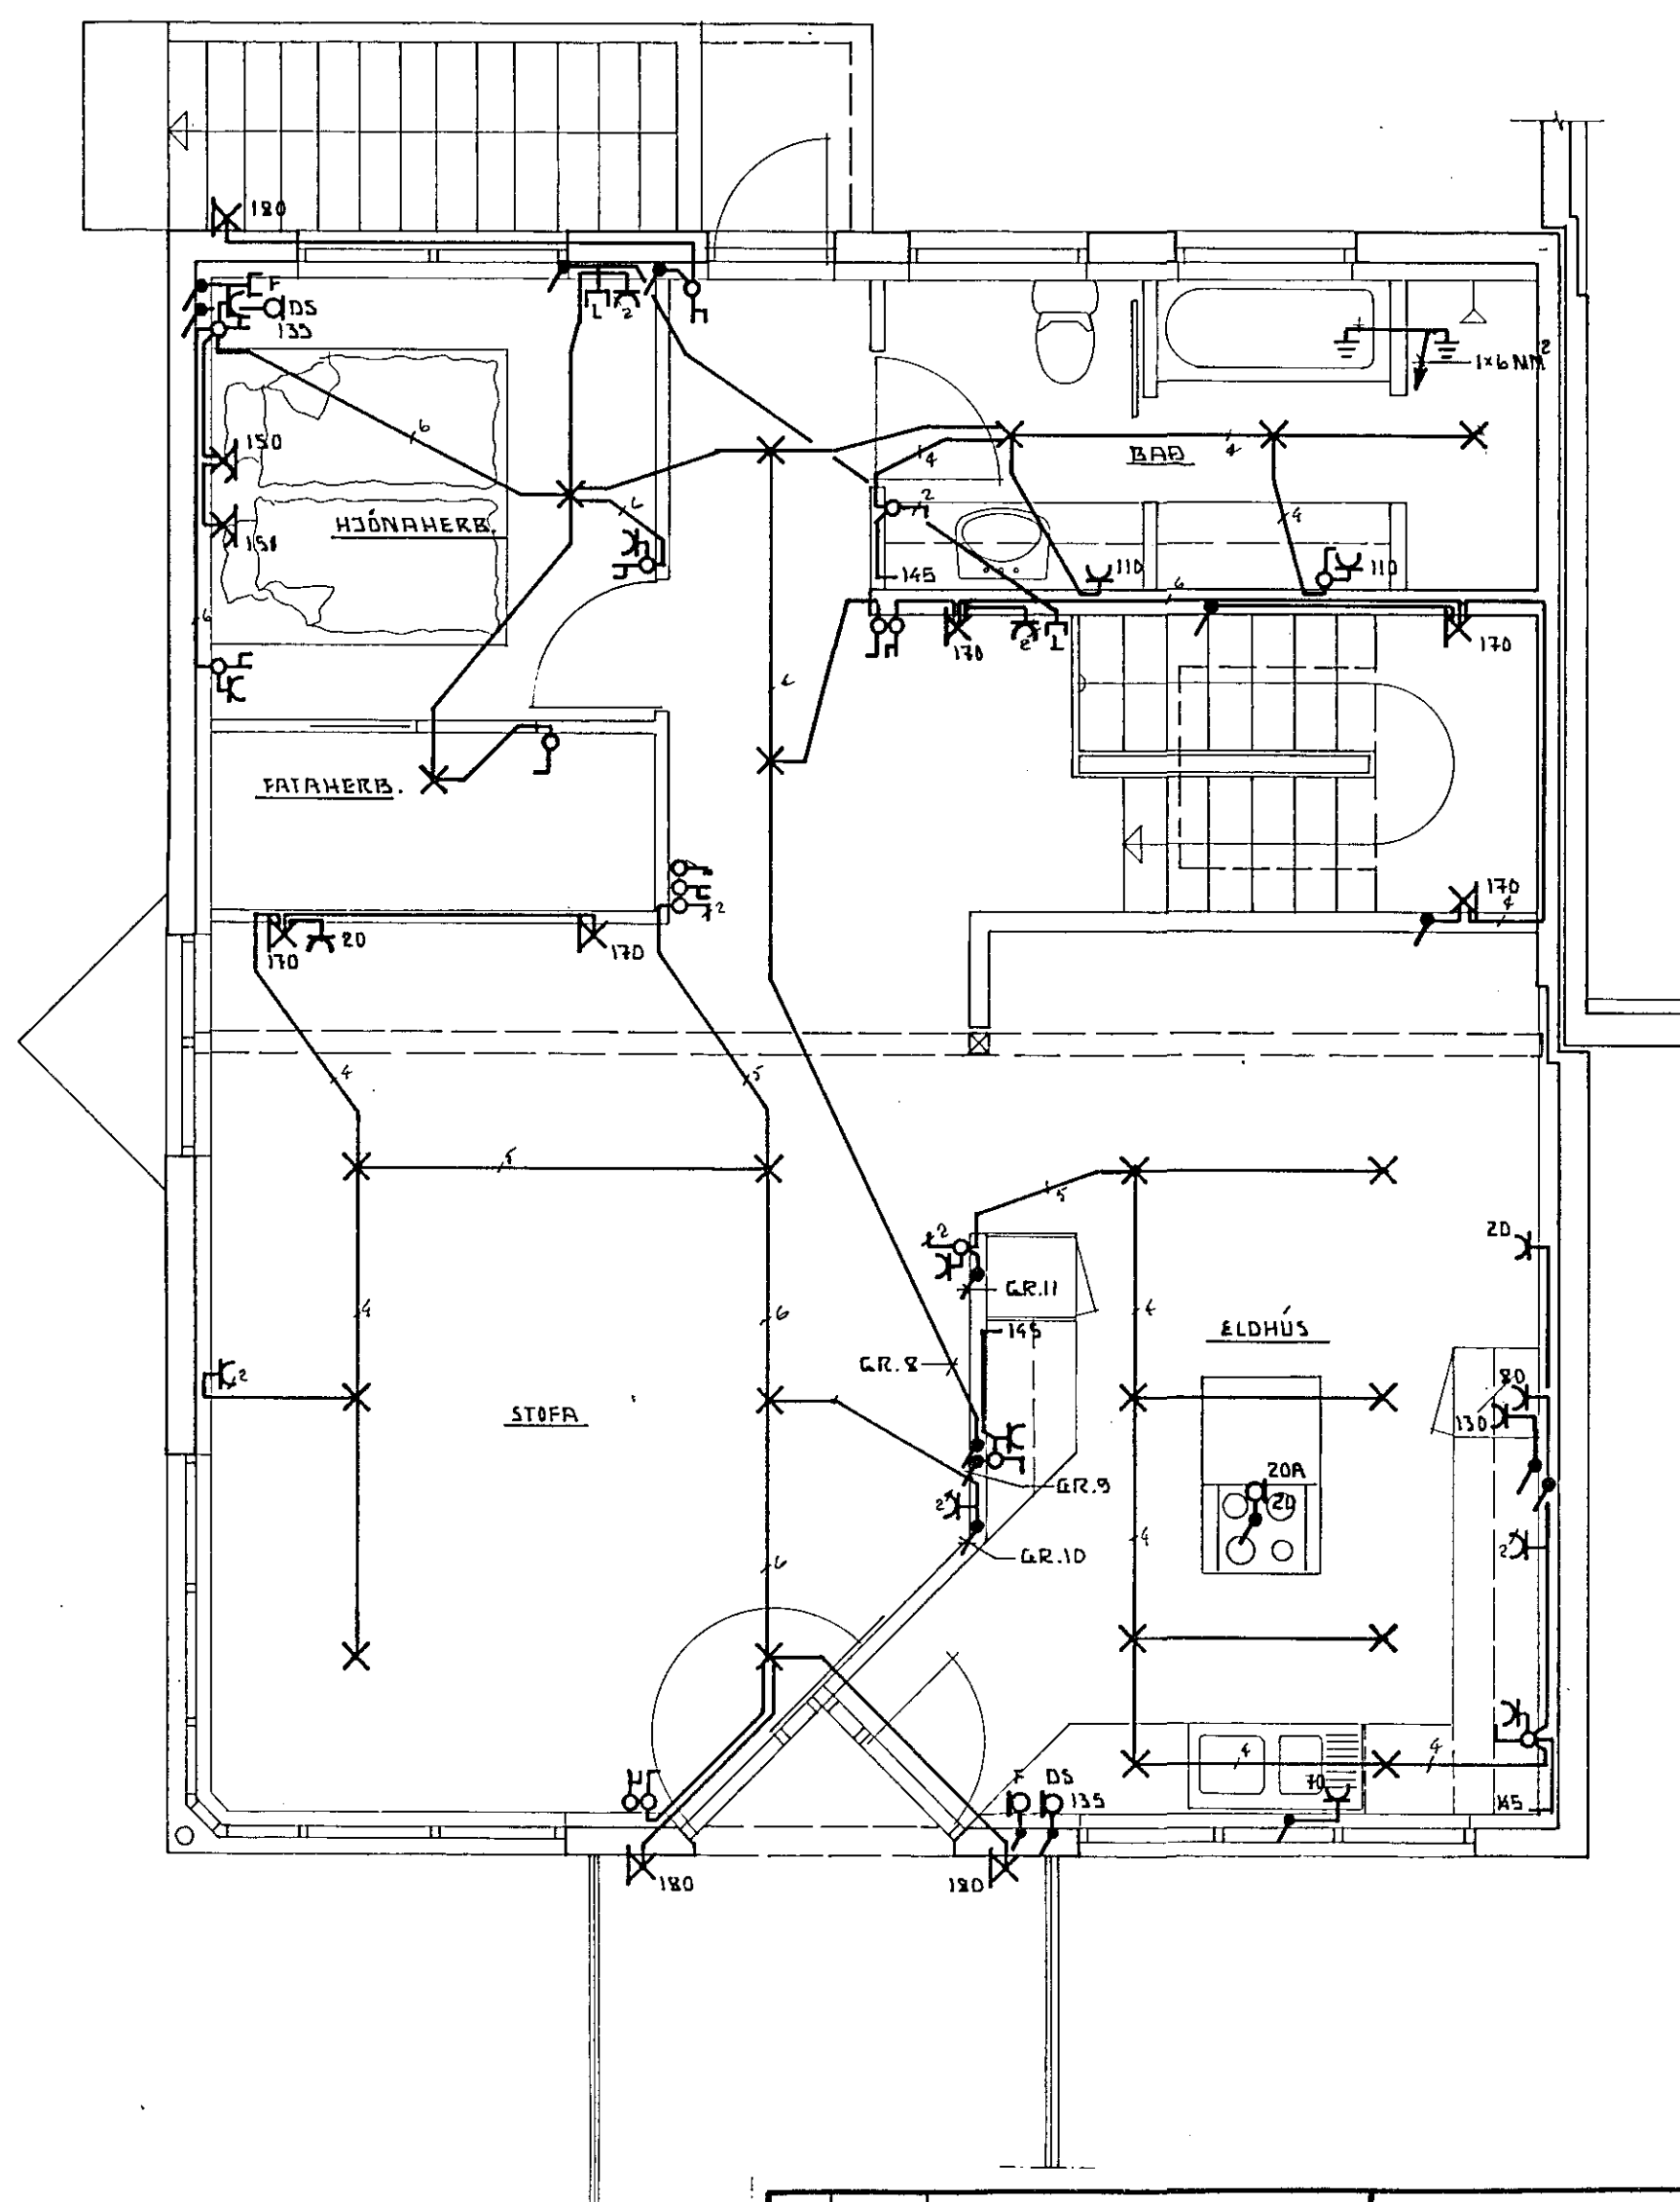

		<b>TRADARBERG 15 HAFNARF.</b>	
		GRUNNMYNDR EFRI OG NEDRI HÆÐ	
BR.	DAGS.	BREYTING	
TÆKNIPJÓNUSTAN SF		HANNAÐ PV.	KVARDI 1:50
LÁGMÚLA 5 - 108 REYKJAVÍK - SÍMI 83844		TEIKNAD PV.	DAGS. MAÍ '90
<i>Andriður Leifsson</i>		YFIRFARIÐ	NR.
			BL. AF.