


Afstöðumynd mkv. 1:500

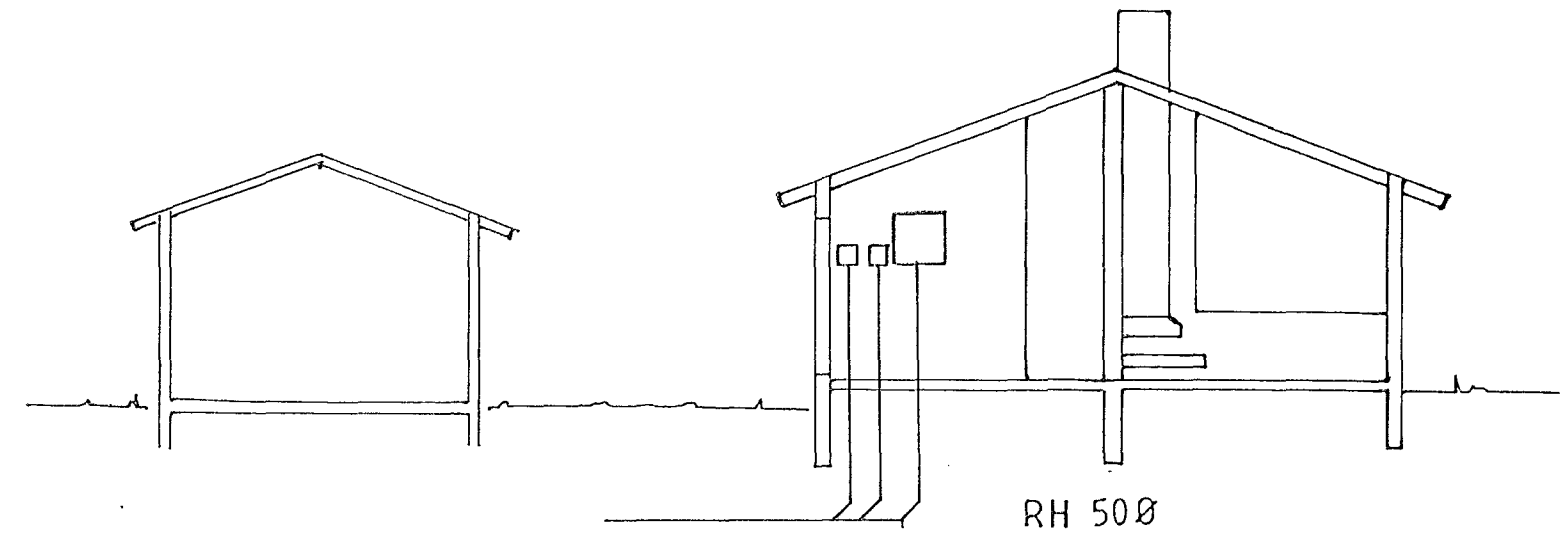

Snið mkv. 1:100

Úthlíd 6 Hafnarfirði	teikning nr. 104
Rafagnateikning	blað 2 af 2
Afstöðumynd bílgeymsla	mkv. 1:500 1:100
Einlínumynd, snið	dags. maí 93
Þóður Kristjánsson Rafvirkjam. s 54750	yfirfarir Þóður K.
V Elma Cates Tæknit.	teiknað V. Elma Cates