

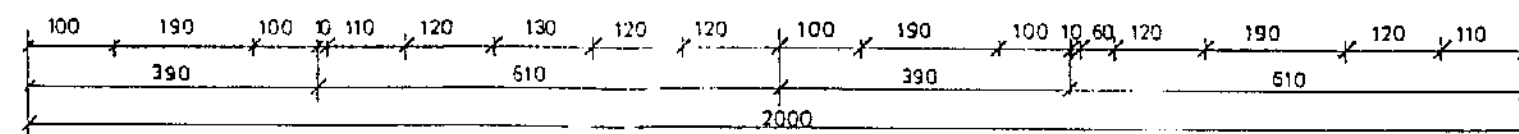
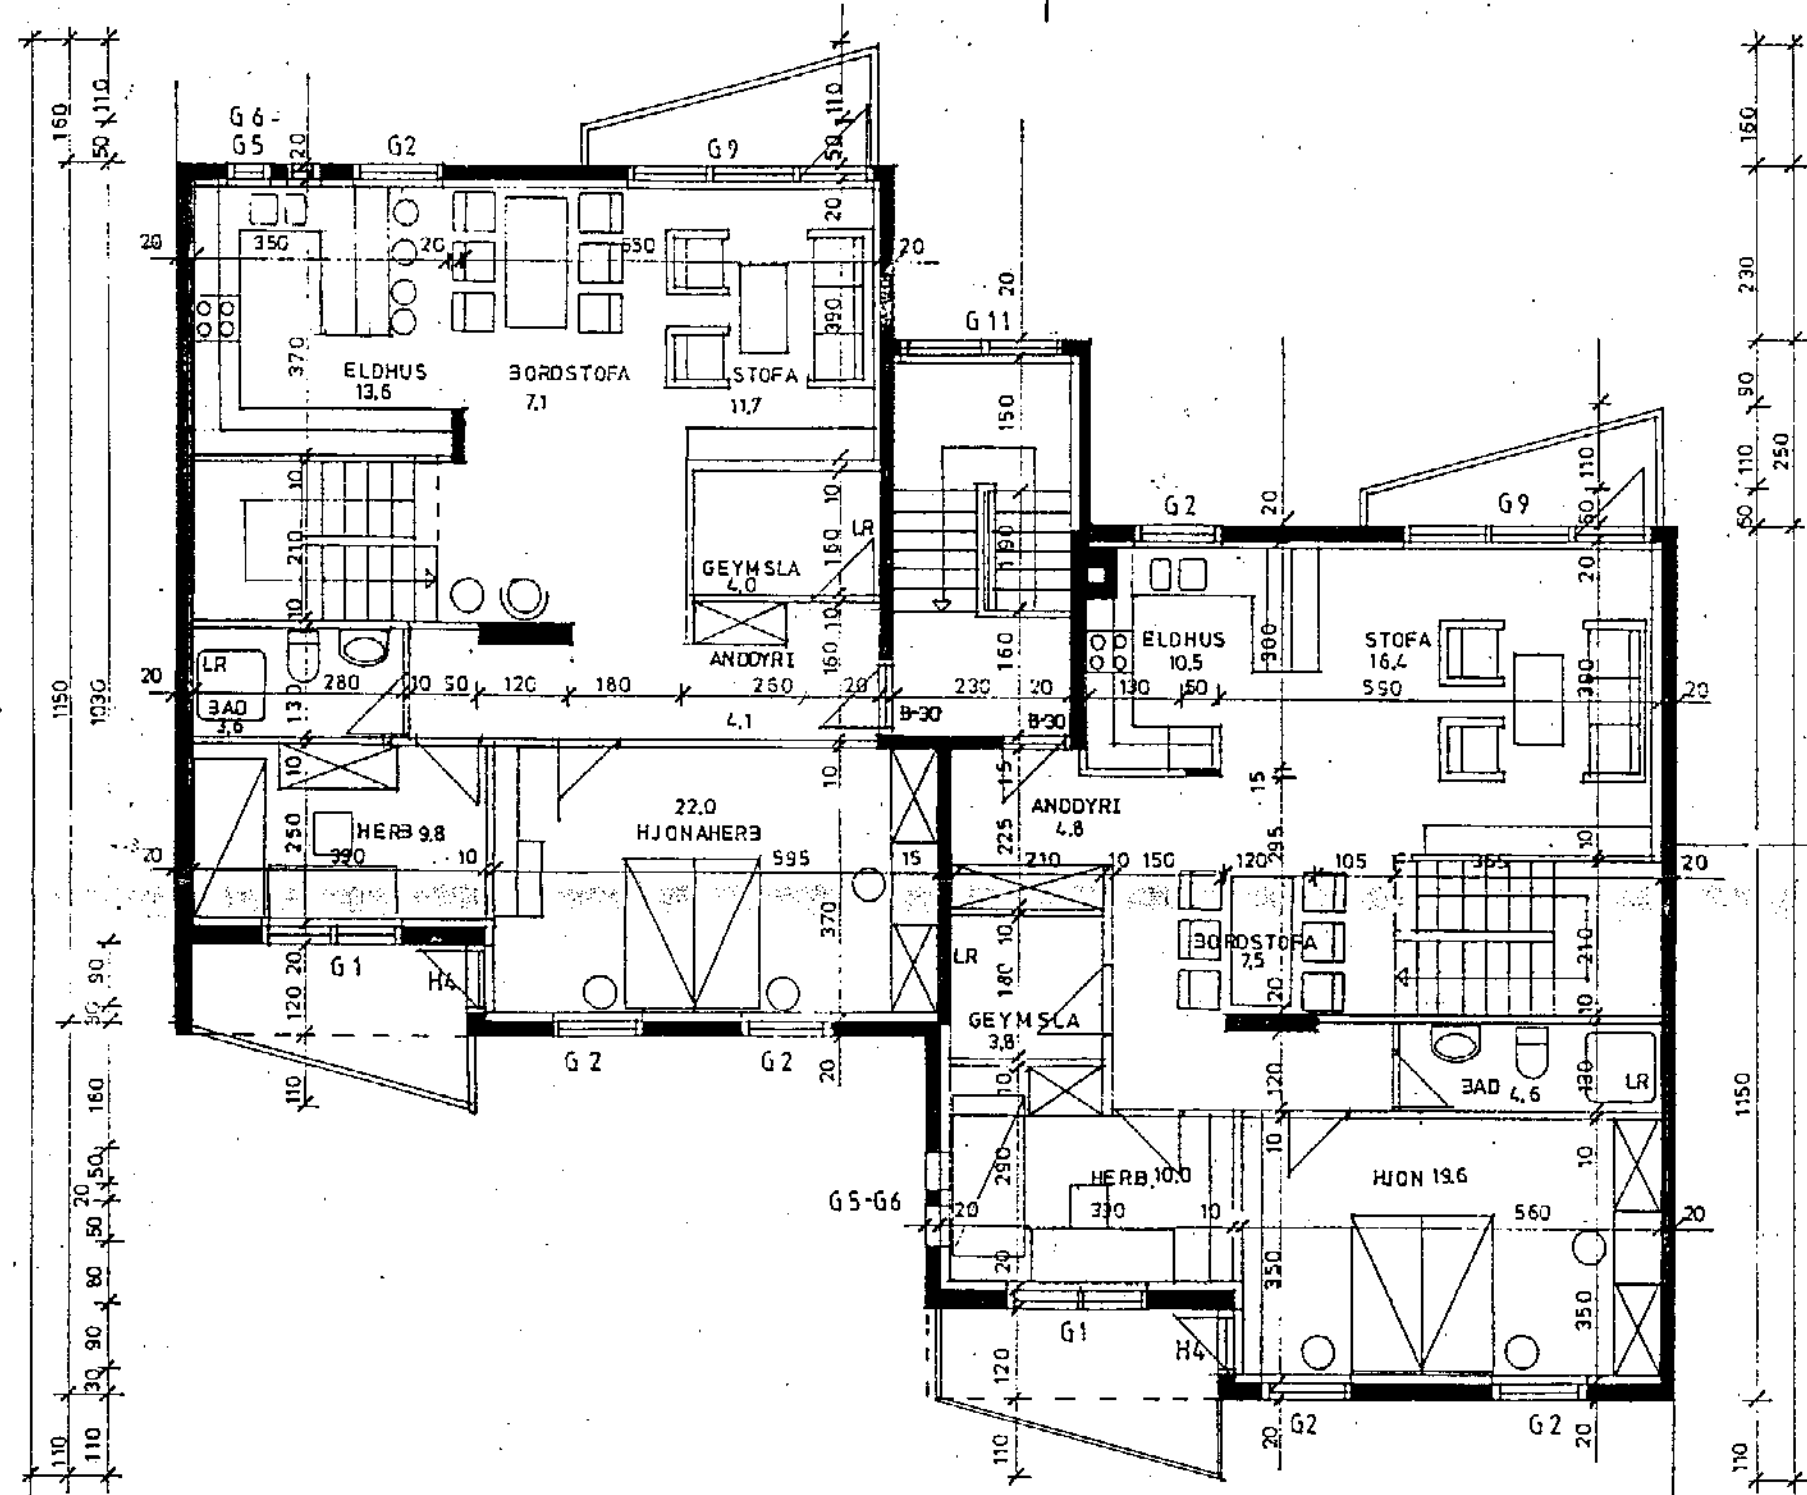
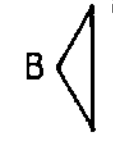
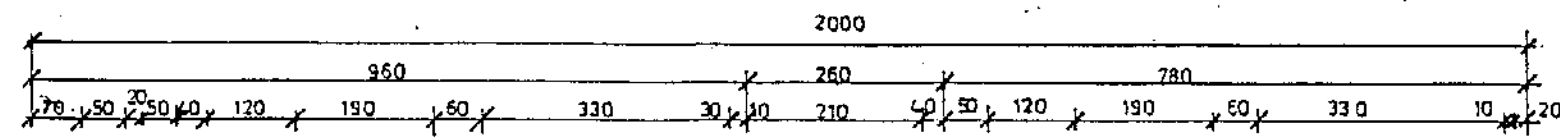
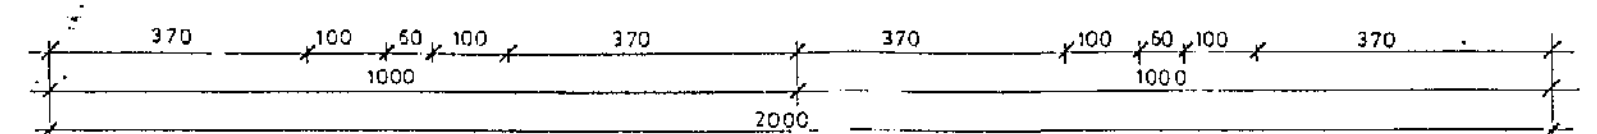
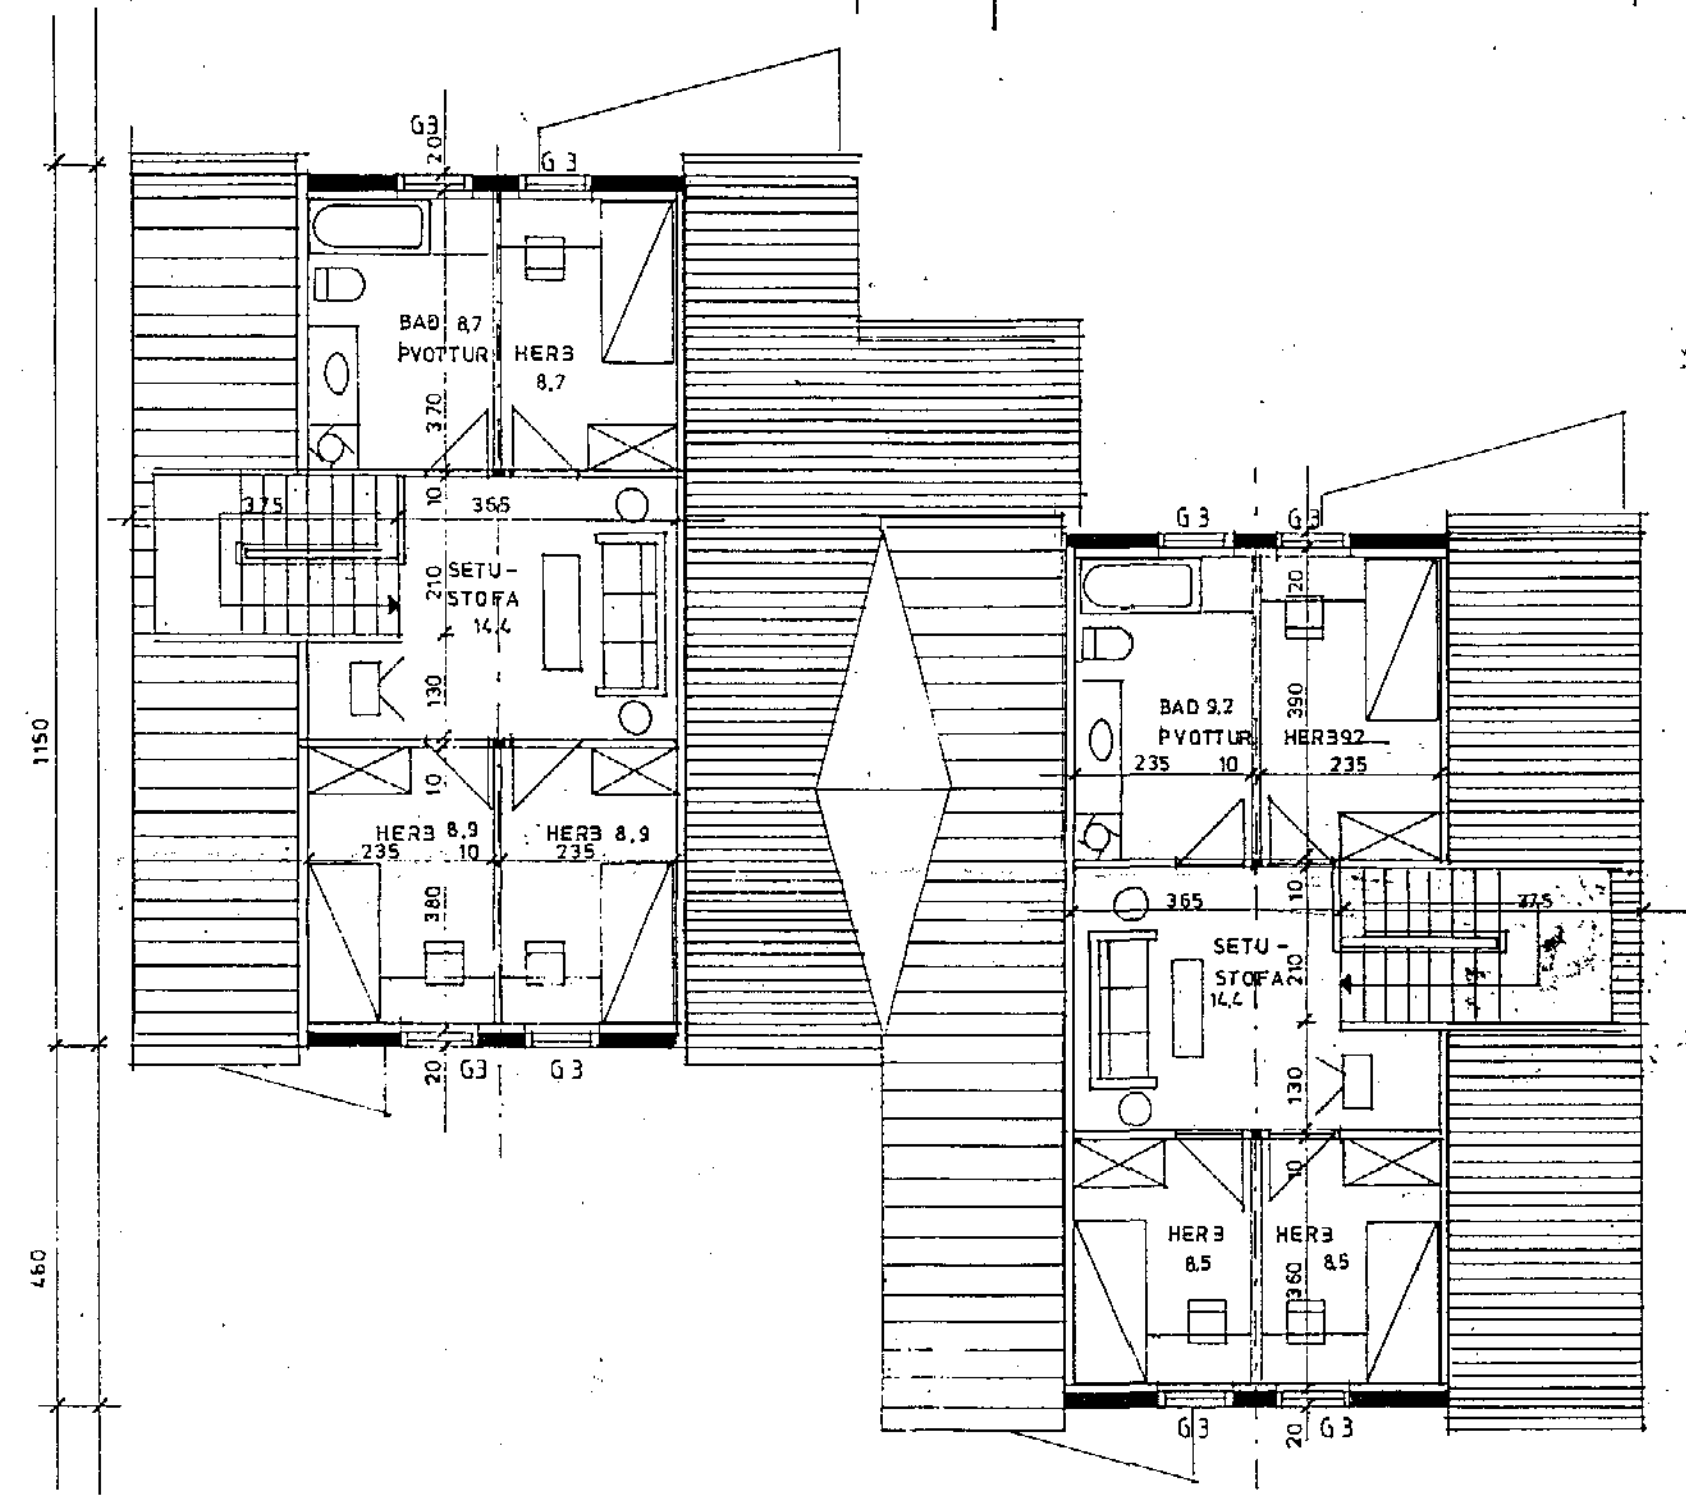
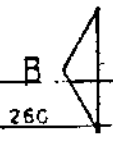


Samþykkt á fundi byggingar-
nefndar þ. 21.4.1992
BYGGINGAUFULLTÖGN
Í HAFNARFIRDI

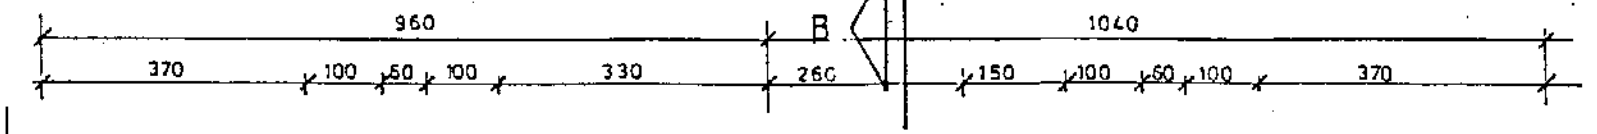

GRUNNMYND 3 HÆÐAR, 1:100

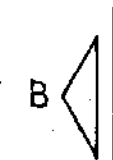

GRUNNMYND RISHÆÐAR, 1:100

