



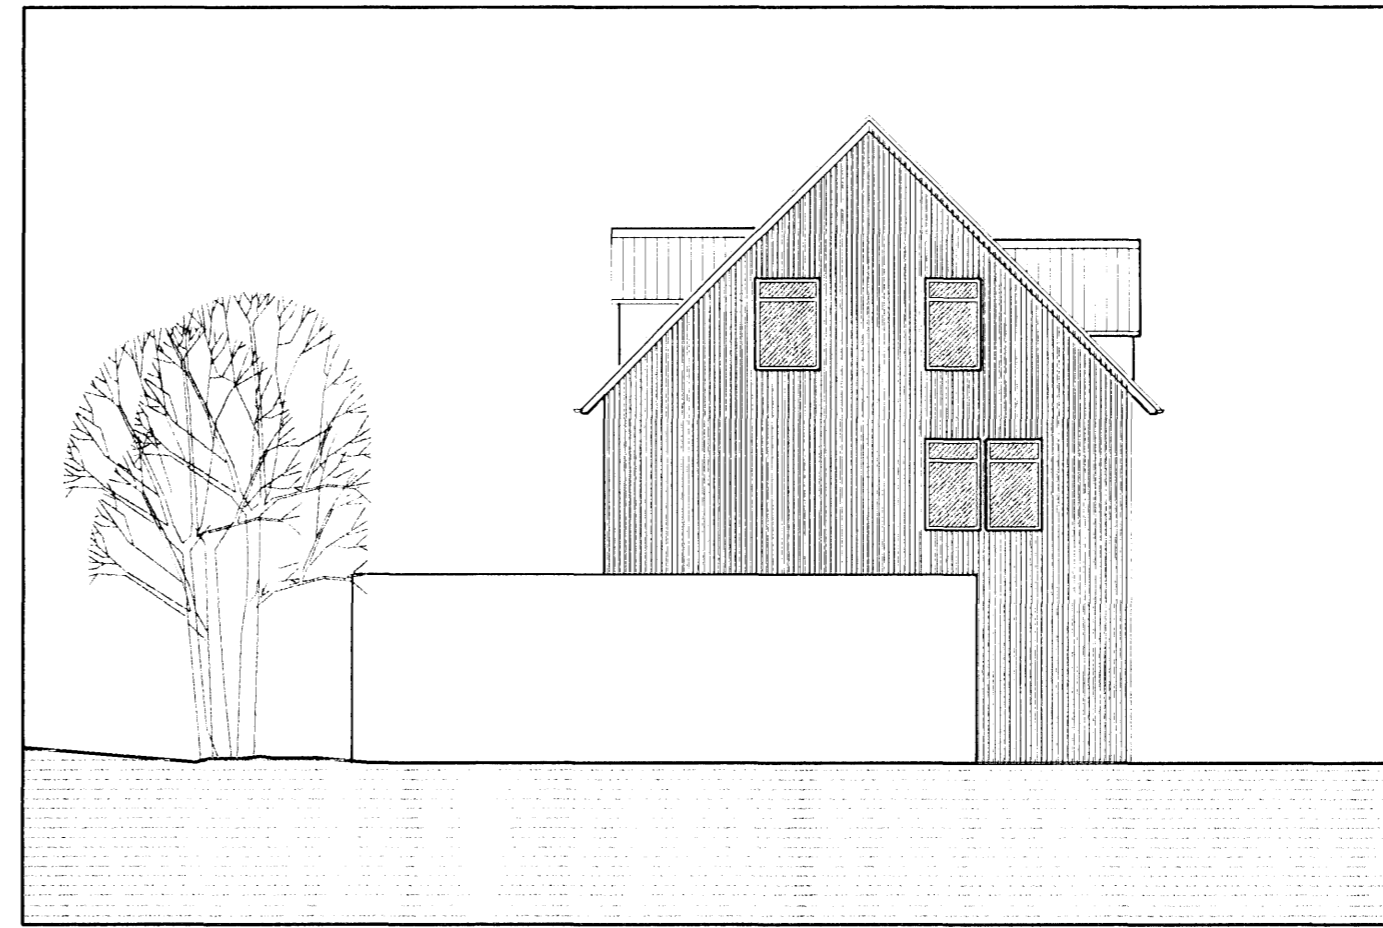


NORÐURHLIÐ 1:100

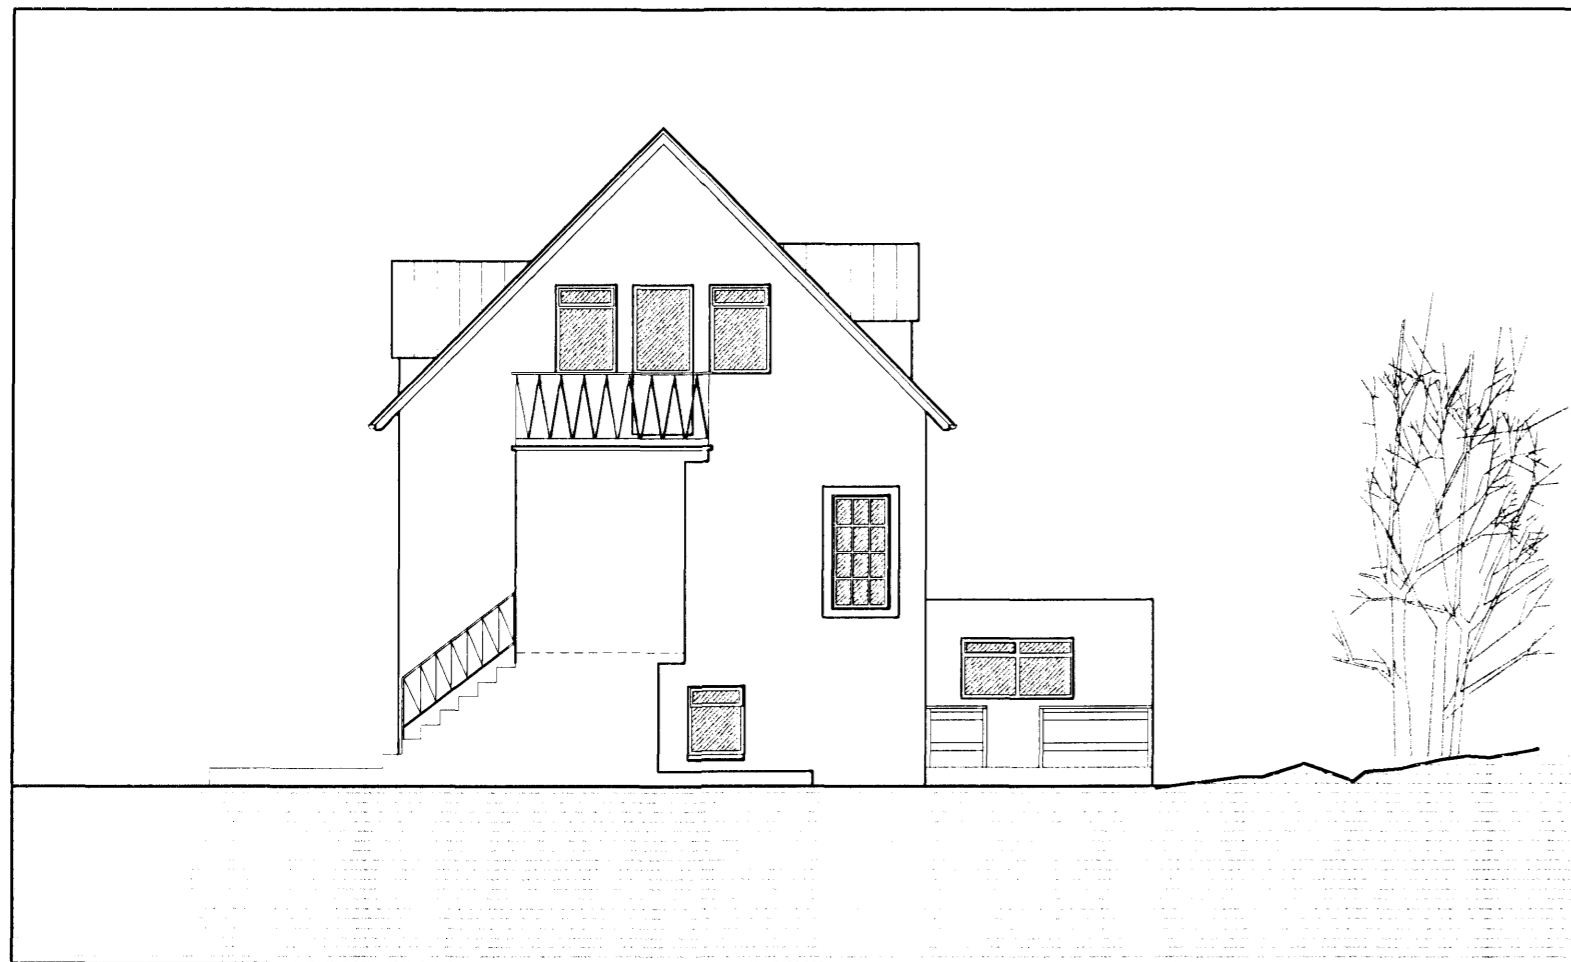

AUSTURHLIÐ 1:100



VESTURGAFL

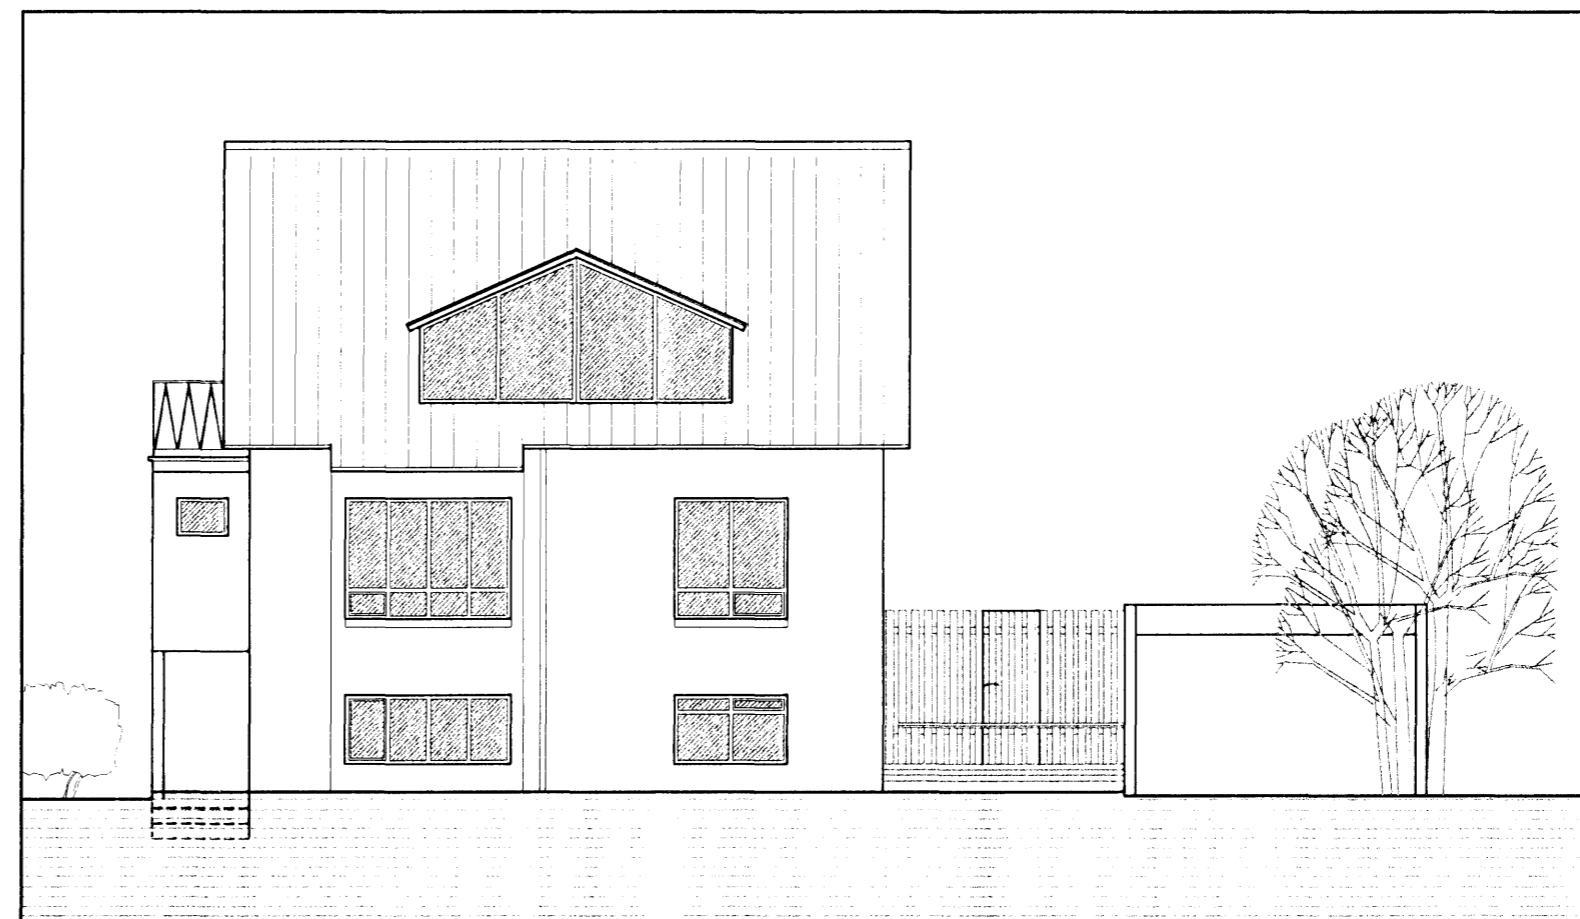

SUÐURHLIÐ 1:100



Samþykkt þann

23 JAN 2008

Byggingakultrúður Hafnarfirði
F.h. Jón Sigurðsson

BREYTINGAR

A-A ARKITEKT Grænakinn 24 · 220 HFJ. · sími: 565 6210
ALI · AMQUSHAFI arkitekt RIBA · kt. 220558-2129 · email: tutu@ist.is

Grænakinn 24
220 HFJ

Asýndir N,S,A,V (Núverandi)

100-02

Þemubú:	A-A	Bláa:	A-A	Dagur:	Desember 07
Mál:	1:100	Bláa:	2 of 6	Dagur:	Des 07

A2 Öll mál eru í millimetrum. Öll vafatríði skal bera undir hönnuð. Mælið ekki af teikningum, öll mál athugist á staðnum. Öll afnot og afritun teikninga, að hluta eða í heild, er háð skriflegu leyfi höfundar.