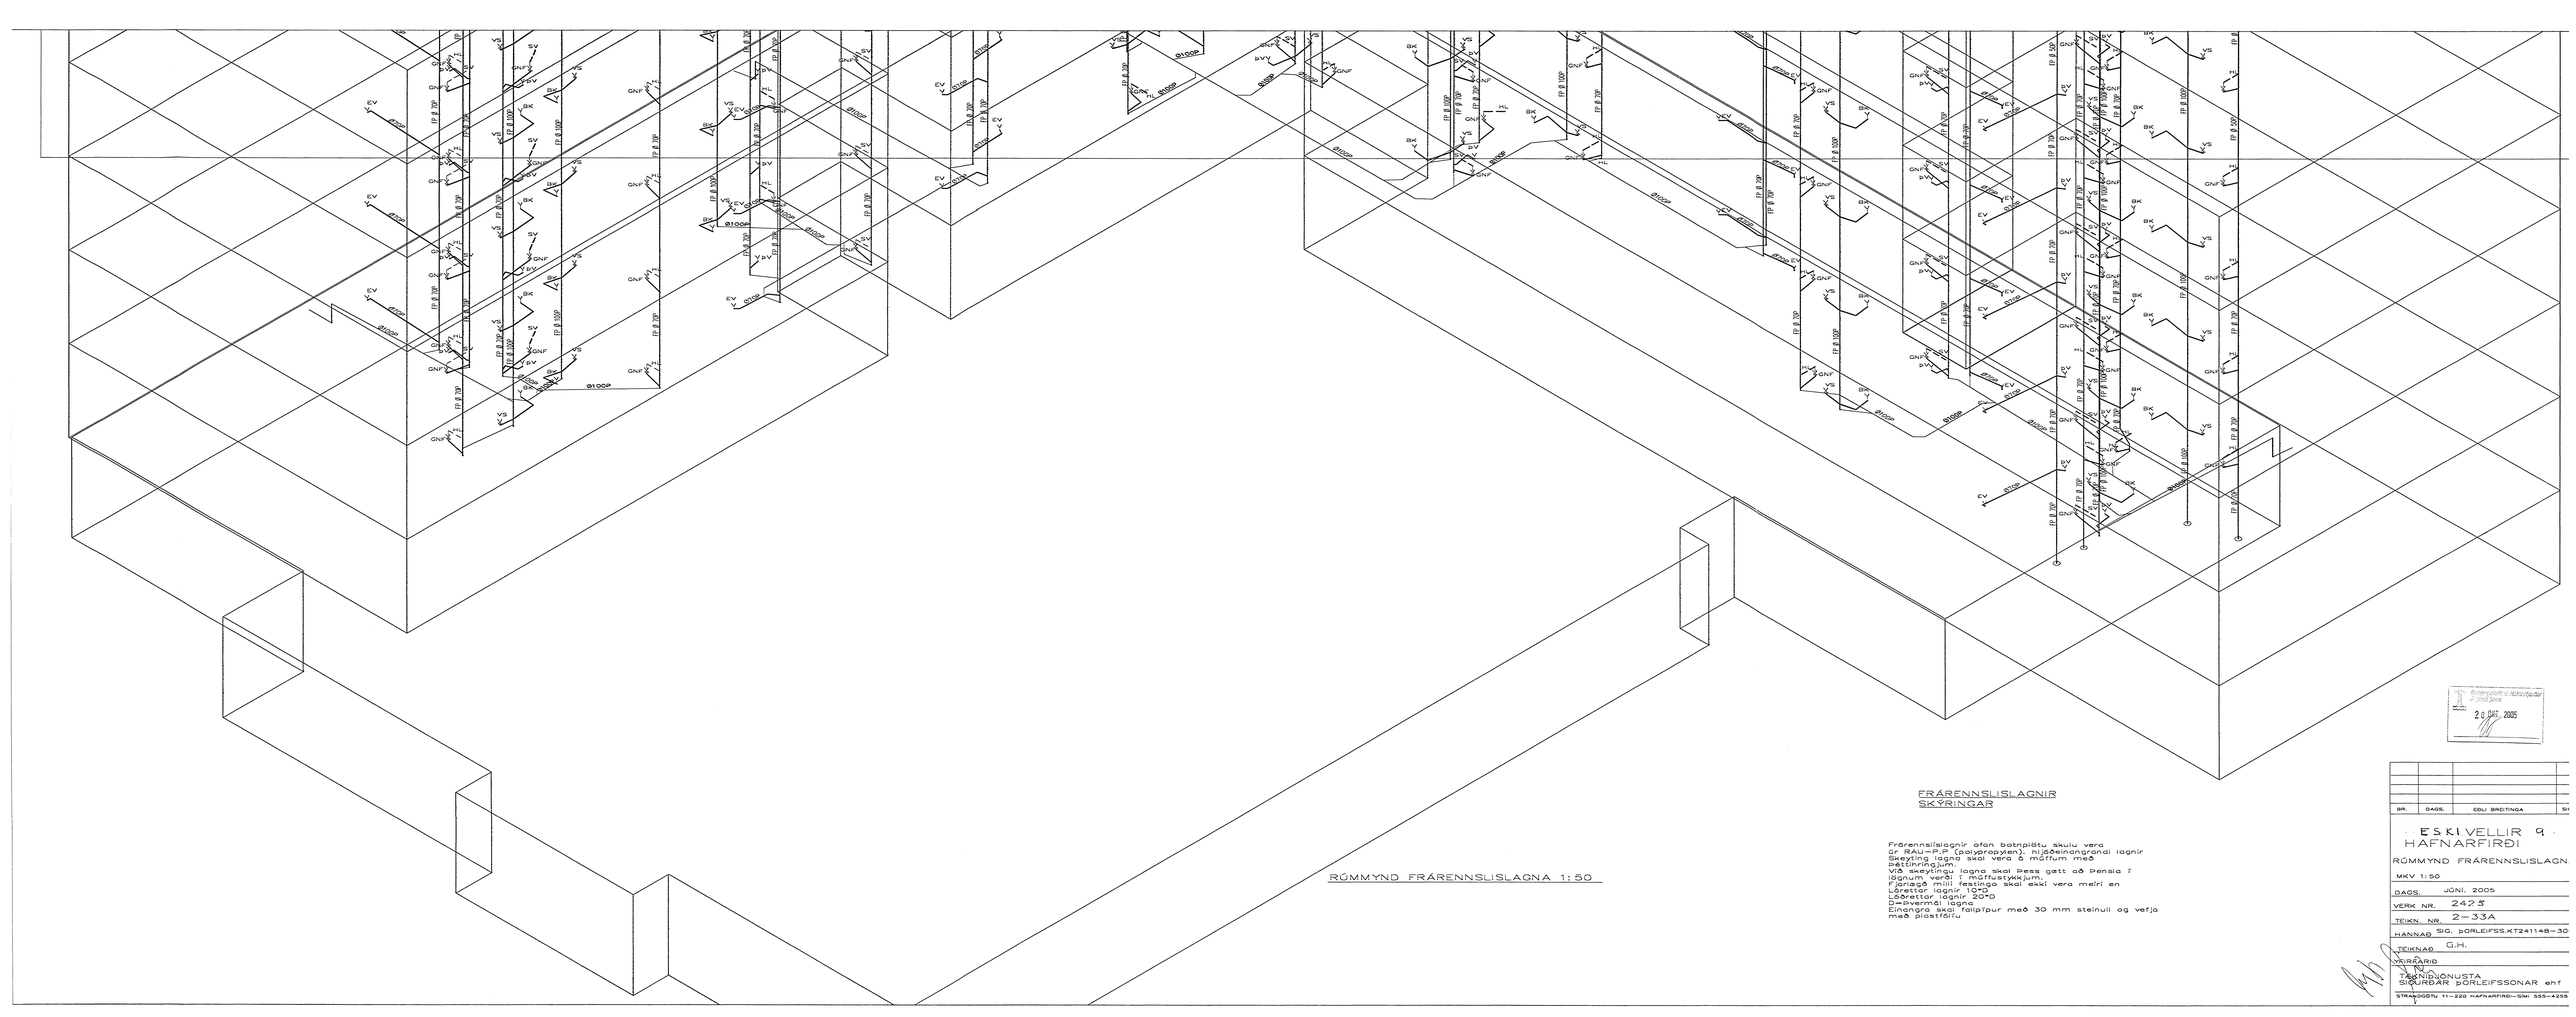

FRÁRENNSLISLAGNIR
SKÝRINGAR

Frárennslislagnir ofan botnplötu skulu vera úr RAU-P.P (polypropylen). hljóðeinangrandi lagnir
Skeyting lagna skal vera á máffum með þéttihringjum.
Við skeytingu lagna skal þess gætt að þensla í lögnum verði í máffustykkjum.
Fjarlægð milli festinga skal ekki vera meiri en
Lóðrettar lagnir 10°D
Lóðrettar lagnir 20°D
D=Þvermál lagna
Einangra skal fallpípur með 30 mm steinull og vefja með plastfólíu

Eftirlitsmaðurinn Hafnarfjarðar
Ágrind þann
20 OKT. 2005

BR.	DAGS.	EÐLI BREITINGA	SK

ESKIVELLIR 9
HAFNARFIRÐI

RÚMMYND FRÁRENNSLISLAGN

MKV 1:50

DAGS. JÚNÍ. 2005

VERK NR. 2425

TEIKN. NR. 2-33A

HANNAÐ SIG. ÞÓRLEIFSS.KT241148-30

TEIKNAÐ G.H.

VÁRÁRIÐ

TÆKNIÞJÓNUSTA
SIGURÐAR ÞÓRLEIFSSONAR ehf

STRANDGÖTU 11-220 HAFNARFIRÐI-SÍMI 555-4255