


Samþykkt á fundi bygginga-
neindar p. 20.1.1993

BYGGINGAFULLTRÉHINN
[HAFNARBÍGGI]

Sigurbj. Halld.

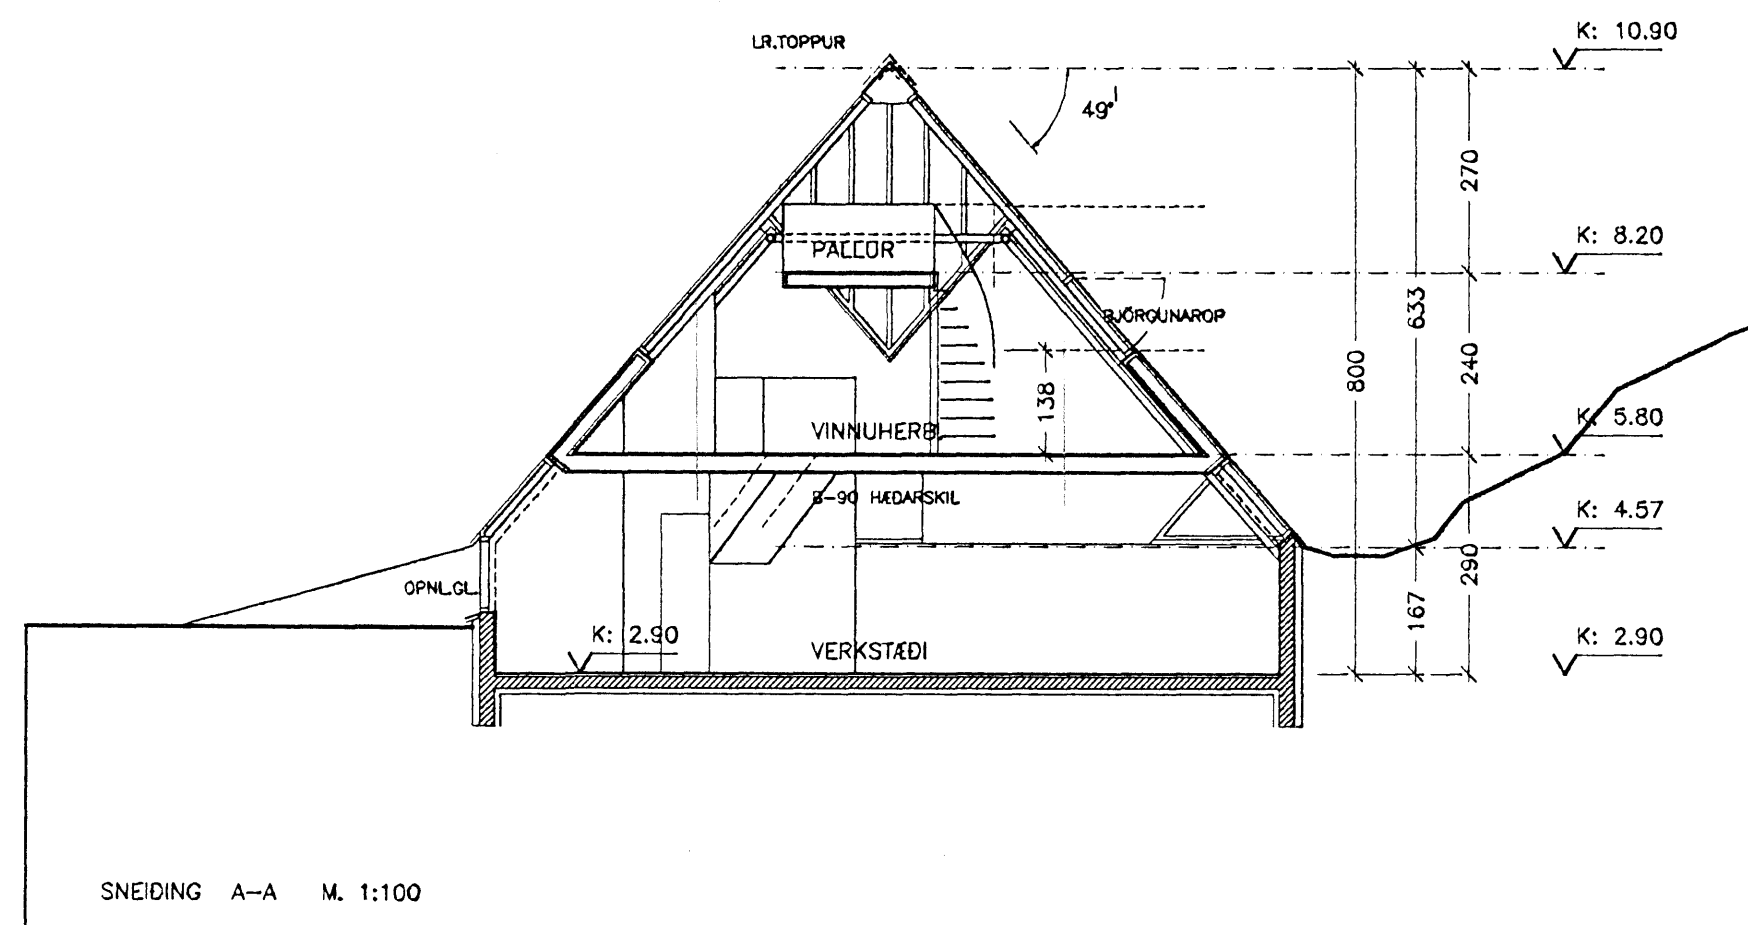

STÆRDIR BYGGINGAR:

	M2	M3
1. HÆÐ	118.0	
2. HÆÐ	28.5	30.94
PALLUR	2.8	7.84

SAMTALS: 148.3 457.4
ÚTREIKN. SKV. ÍST 50


EFNIS OG LITÁLYSING:

SÖKKULL OG PORT ERU STEINSTEYPT.
ÞAKFLETIR PYRAMÍTA ERU KLÆDDIR
M. DÖKKRI OG GRÖFBÁRADRI STÁLKLEÐNINGU.
JARÐVEGSFYLLINGUM OG FLÁUM UPPAÐ
STEYPTUM PORTVEGGJUM ER ATLAÐ AÐ
FELLA HÚSID AÐ LANÐI.
GLUGGA OG HURDARAMMAR VERÐA
MÁLADIR HVÍTUR.


ATHS:

VEGNA VÖNTUNAR Á FULLUNNUM LÓDABLÖÐUM
VÍSAST TIL GAGNA ARKITEKTS. 3-D TÖLVUTEIKNINGAR OFL.
SEM FYLGJA UMSÖKNINI OG NYTTUST AÐUR SKIPLAGSNEFND.

*Áskilið að staðsetning hússins í vinnusvæðinu í Straumi
væði unnin í samræði við byggingafulltrúa og
skiplagsgjafa Hafrannsókn. Tekið skal fram að
Matvæðisgjafi mun ekki brenna framkvæmd,
frísang né rekstur vatns- og krívetulagna í
vinnusvæðinu í Straumi.*

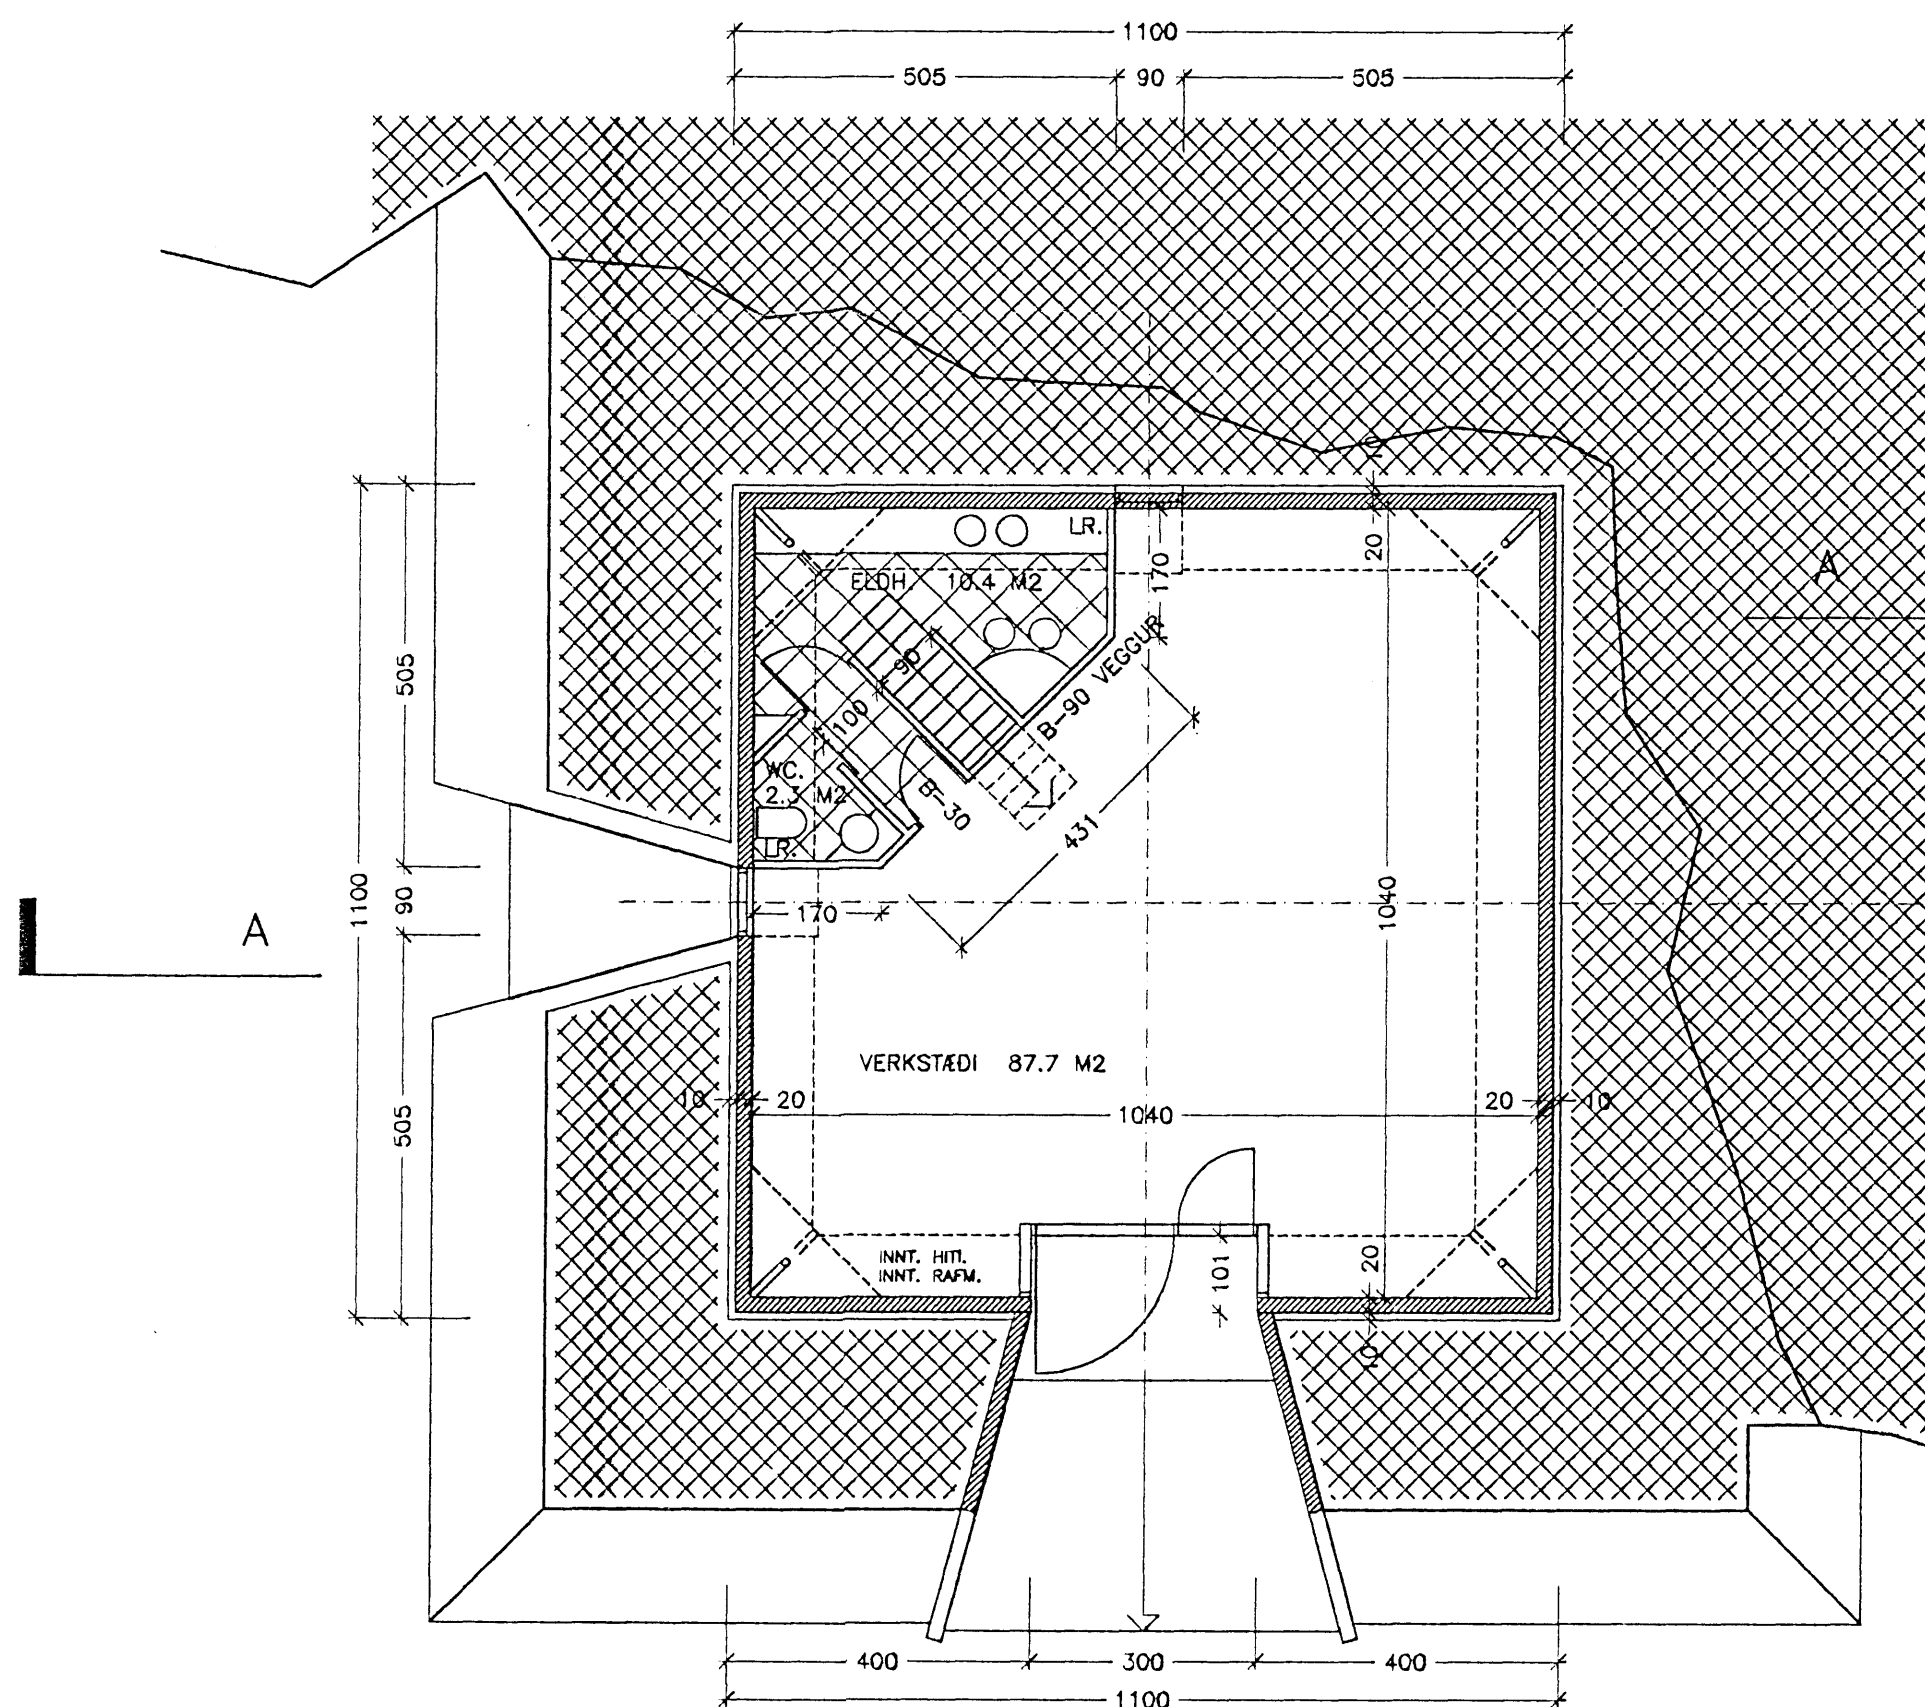

GRUNNMYND 1.HÆÐ M. 1:100

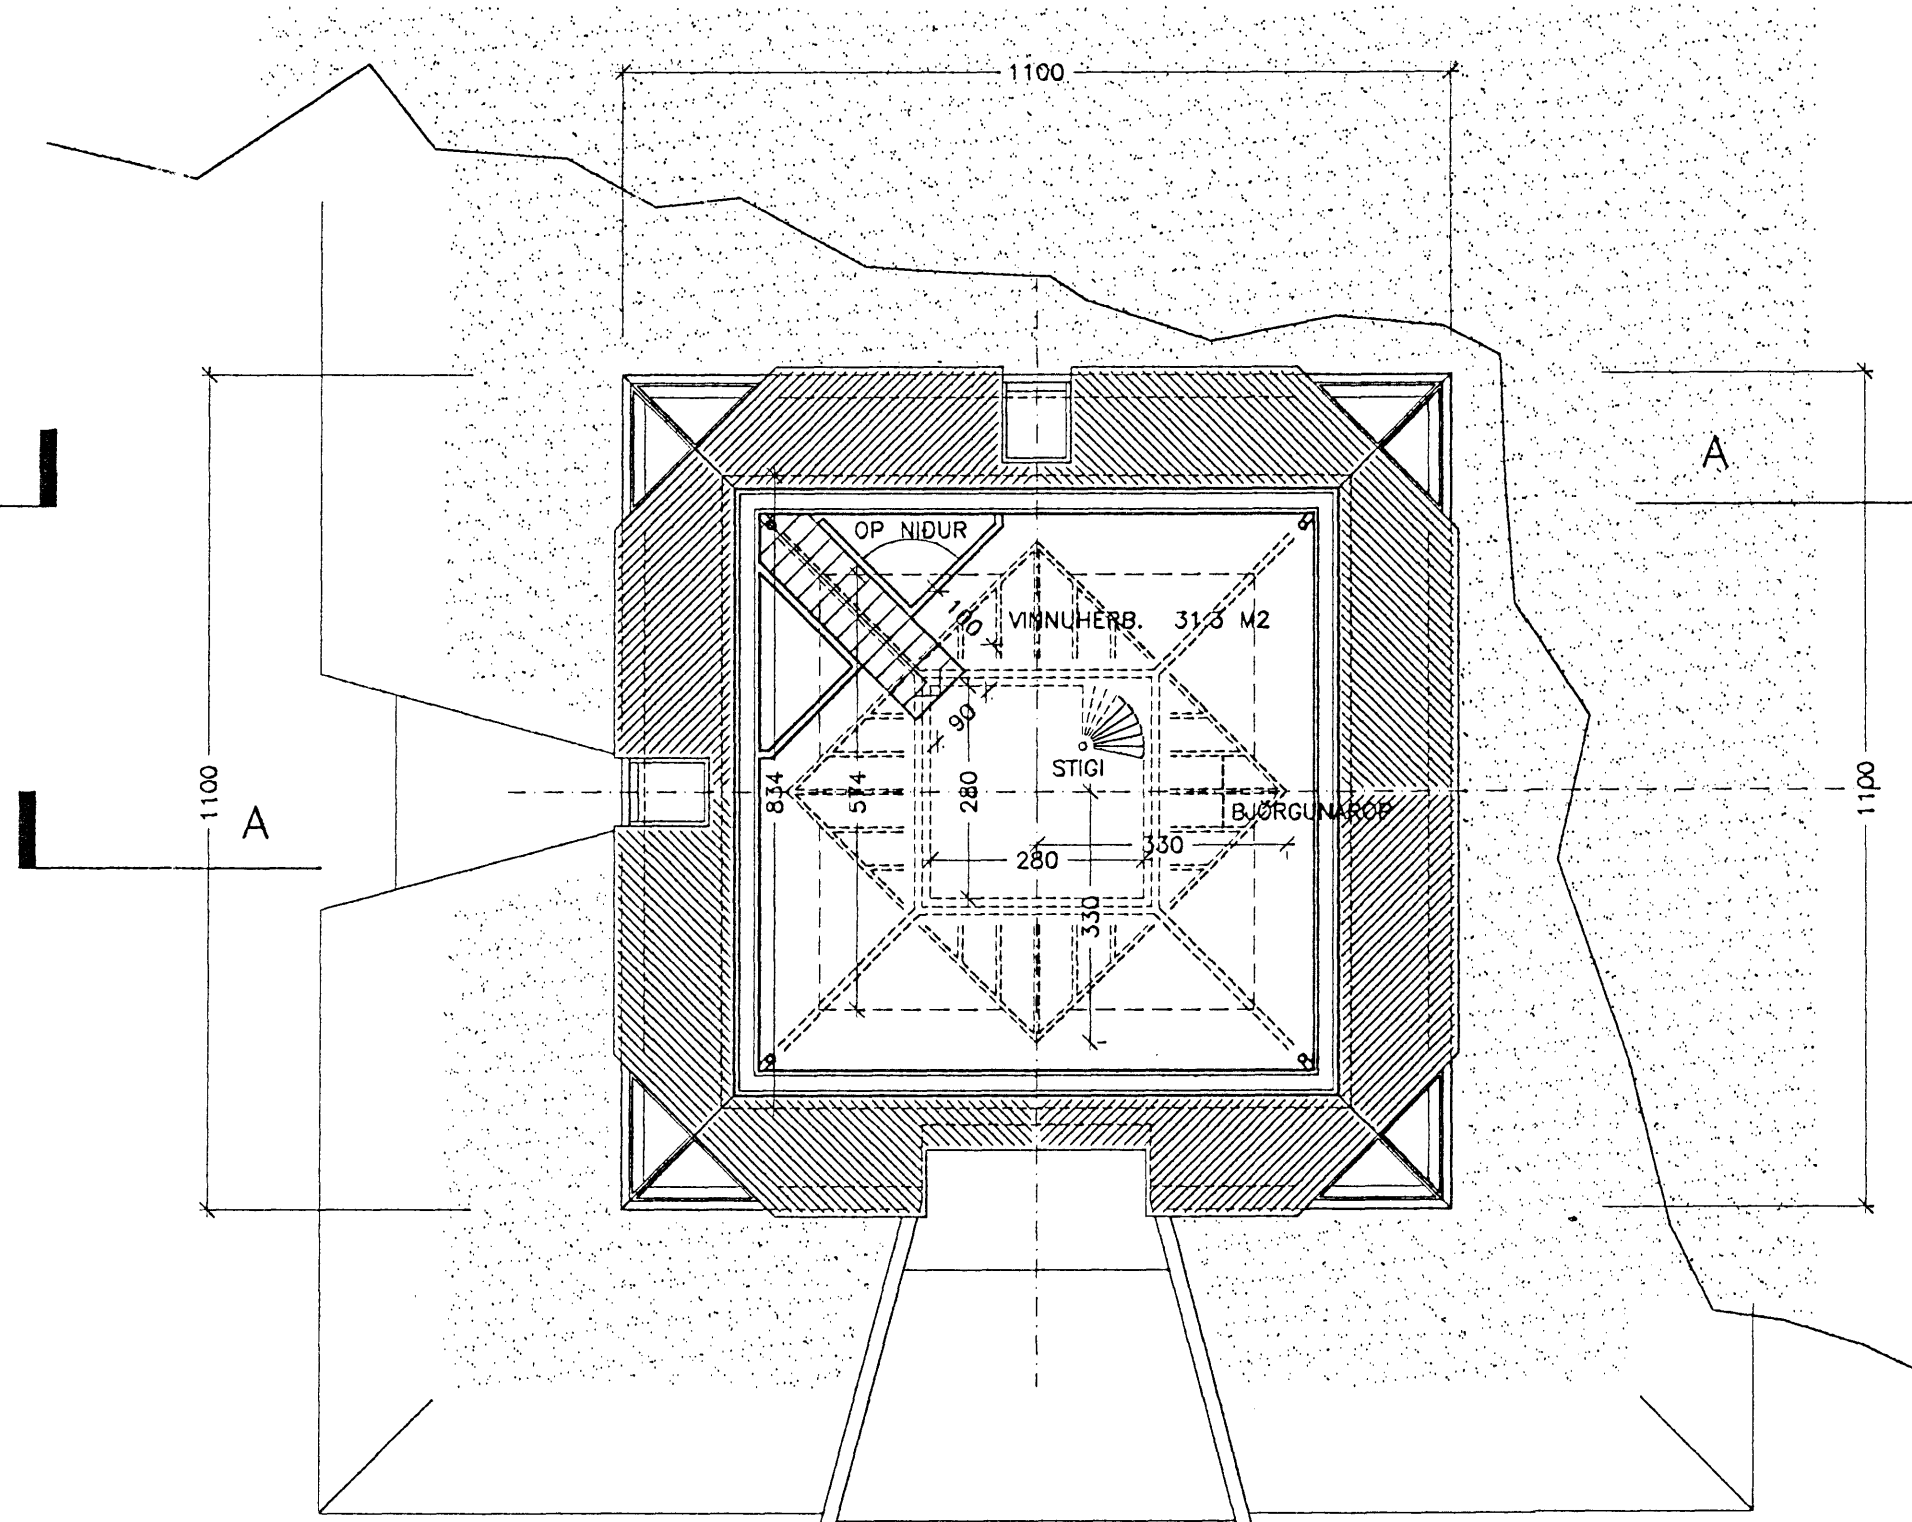

GRUNNMYND 1.HÆÐ M. 1:100

SMÍDAGALLERÍ Í STRAUMI

GRUNNMYNDIR OG SNEID- M.1:100 dgs. 01.01.93

TRYGGVI TRYGGVASON ARKITEKT FAI. MÖRKINNI 1
KT: 261256-5769 FAX: 684120 S: 684120

