




Samþykkt á fundi bygginga-  
neindar þ. 29.9 1993.  
BYGGINGAFULLTRÚINN  
Í HAFNARFIRÐI  
*Sigurjón Halldóttir*

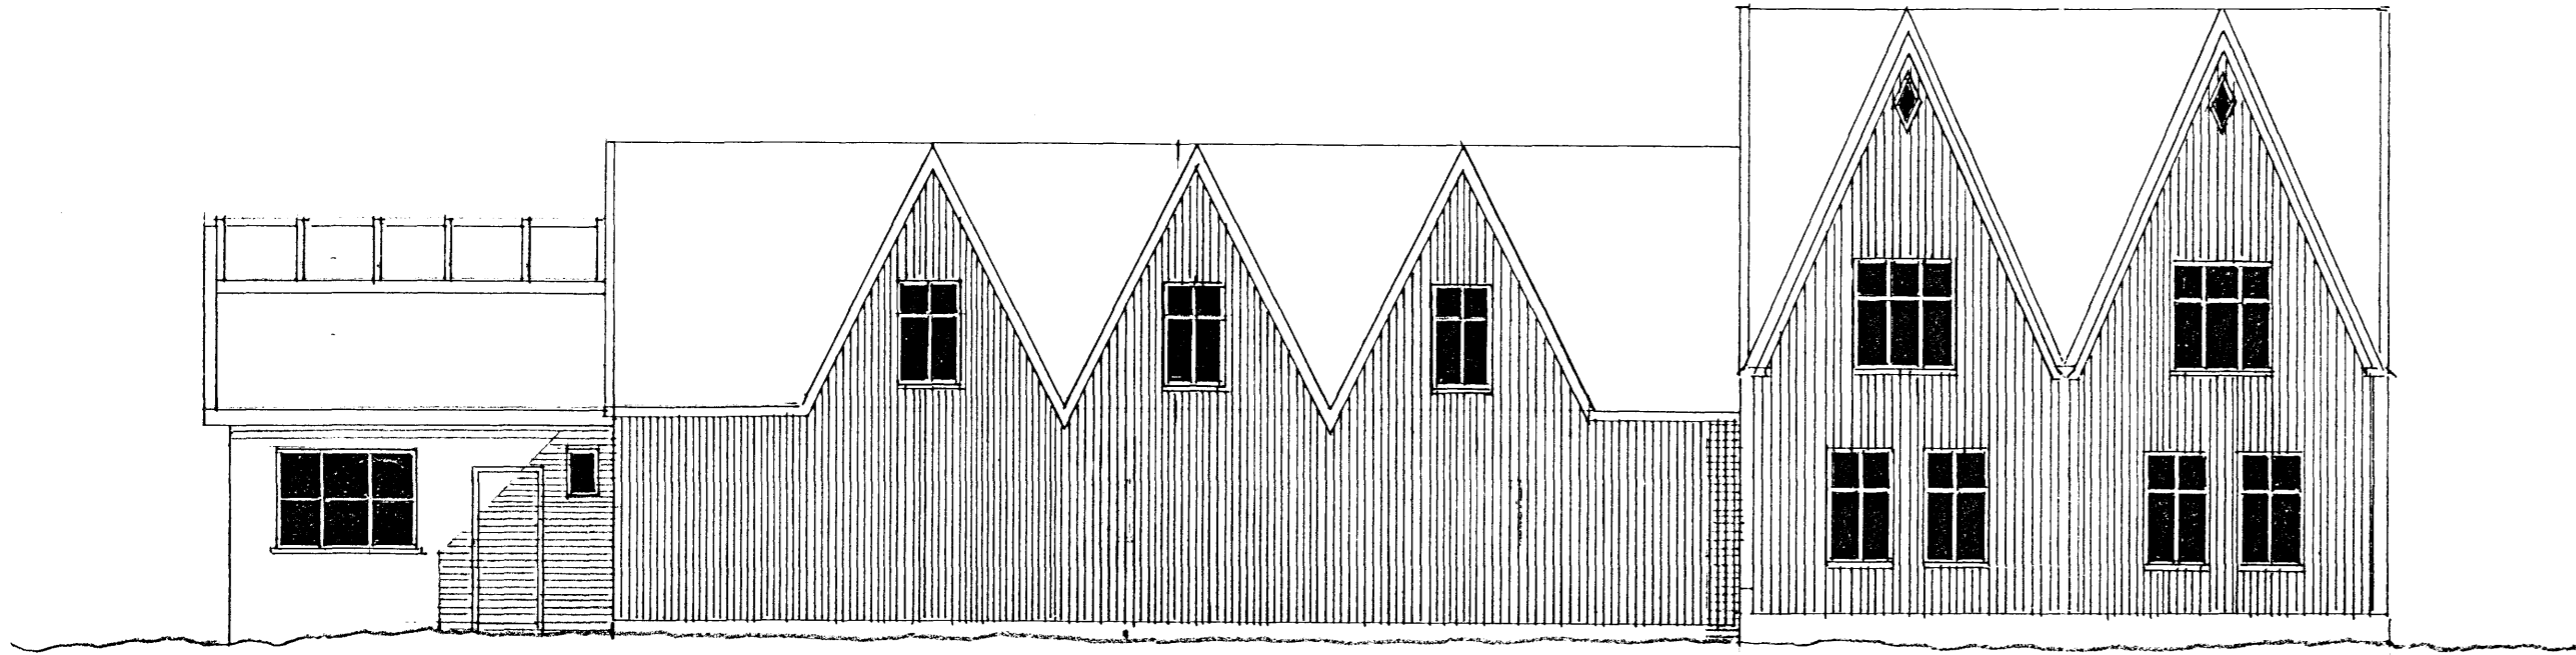

SUÐLÆG HLIÐ

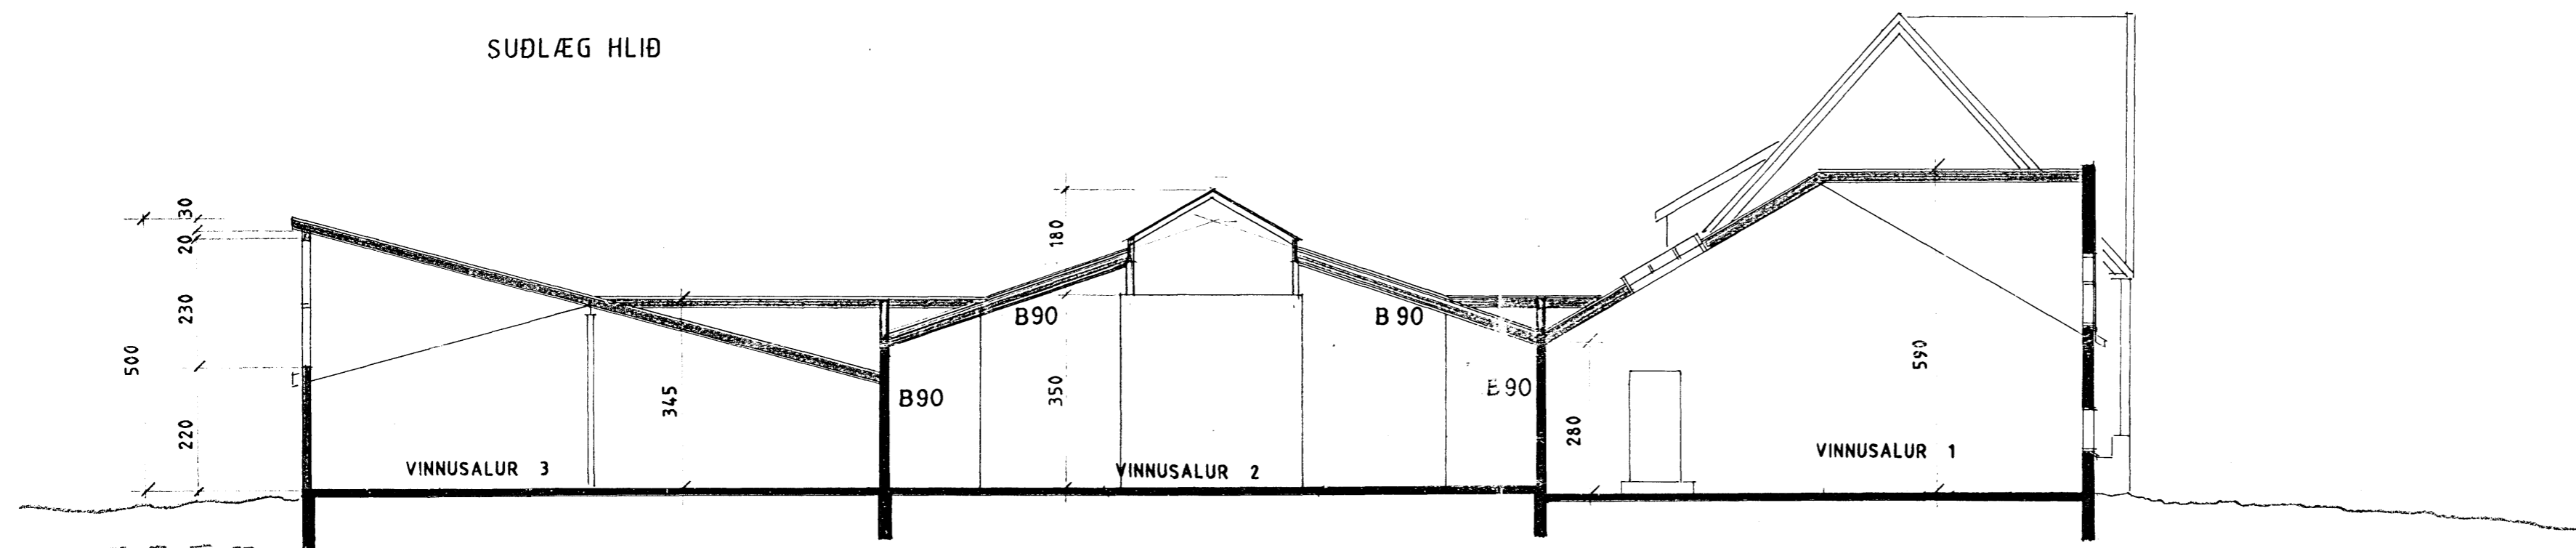

SNEIÐING C-C

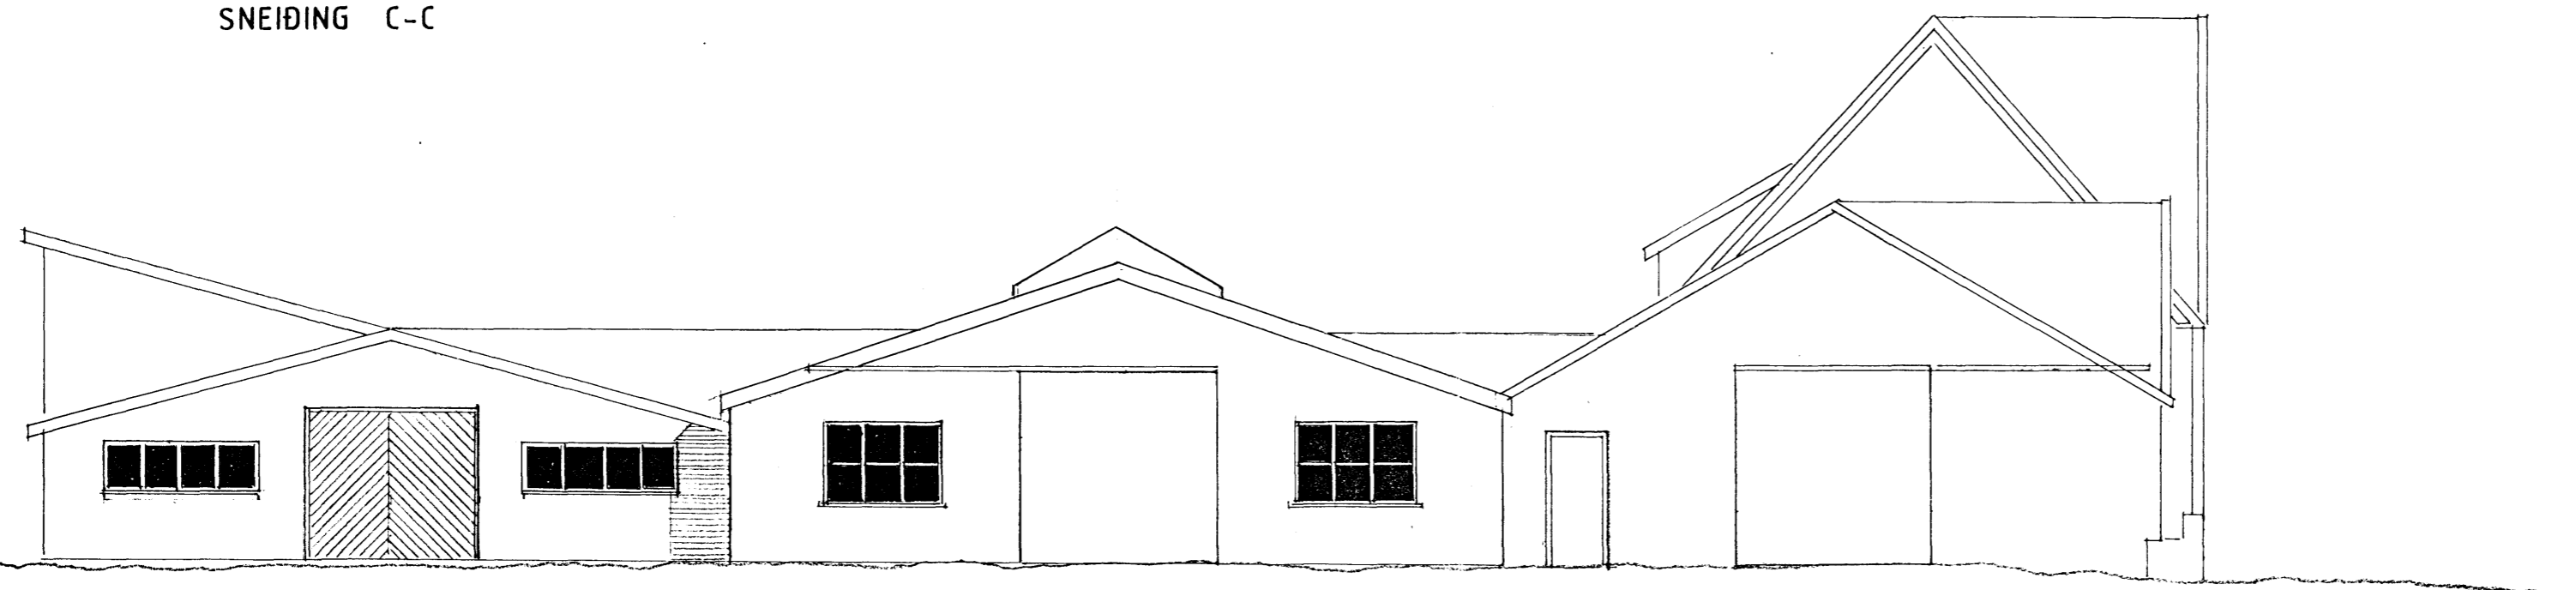

VESTLÆG HLIÐ

**TEKNISTOFAN  
ÓÐINSTORGI**

HELGI HJÁLMARSSON  
VILHJÁLMMUR HJÁLMARSSON  
ÓÐINGSGÖTU 7 - REYKJAVÍK - Sími 16177

ARKITEKT FAI  
ARKITEKT FAI  
*Vilhjálmmur Hjálmarsson*

*Þröngt samráð í febr. 1992 Úlfur  
Þröngt til Brunahöfðunar í sept. 1993 vltj*

VERKEFNI STRAUMUR STRAUMSVÍK  
HEITI ÚTLIT OG SNID.

M. 1:100  
T. VH  
DAGS. ÁG. 1989. NR. 602-1-6